

これは図面に記録されている内容を証明した書面である。

(大分地方方法務局中津支庁管轄)

平成28年9月6日

大分地方方法務局

登記官

錦戸真理



登記年月日：平成28年7月25日

地積測量図


地番 127-5
土地の所在 中津市大字一ツ松字車田

求積表

世界測地系座標	127-5		X _n · (Y _{n-1} - Y _{n-2})		距離
地番	X _n	Y _n	X _n · (Y _{n-1} - Y _{n-2})		
N O	65390.619	19126.748	243231.182894		41.00
KP64	65376.429	19165.219	-237856.631274		11.10
K2	65365.545	19163.054	-221066.273190		5.59
K3	65360.090	19161.837	-186799.137220		6.87
K4	65353.414	19160.196	-146783.767844		2.67
K5	65350.618	19159.591	-280002.148028		44.01
KY5	65363.159	19117.350	-2613938.091569		6.95
KH4	65369.735	19123.834	423857.361740		13.07
KH3	65382.104	19125.373	442832.990392		2.83
KH2	65383.348	19125.373	271929.344332		5.00
KH1	65388.079	19127.993	24520.529825		2.83
合計			2319.622406		
合計面積			1159.81 m ²		

参照点	X座標	Y座標	距離	方向角
IN-1	65351.064	19160.738	28.934	196° 59' 20"
IN-2	65376.735	19159.192	28.934	16° 59' 20"

境界点	器械点	後視点	距離	夾角
KP64	IN-1	IN-2	28.934	0° 00' 00"
KP32			52.153	307° 20' 18"
K2			25.758	353° 01' 47"
K3			14.665	352° 05' 52"
K4			9.093	349° 57' 12"
K5			2.412	330° 01' 25"
KY5			1.173	240° 54' 22"
KH4			45.042	268° 35' 16"
KH3			45.177	277° 25' 21"
KH2			47.151	293° 04' 42"
KH1			43.420	296° 13' 22"
KP64	IN-2	IN-1	28.934	0° 00' 00"
KP32			44.076	88° 39' 11"
K2			4.594	42° 52' 46"
K3			14.548	7° 57' 58"
K4			20.043	4° 32' 21"
K5			26.872	2° 34' 12"
KY5			29.522	1° 59' 23"
KH4			54.131	85° 17' 17"
KH3			50.402	62° 43' 30"
KH2			45.483	77° 15' 32"
KH1			43.067	79° 09' 36"
合計			42.245	85° 47' 23"

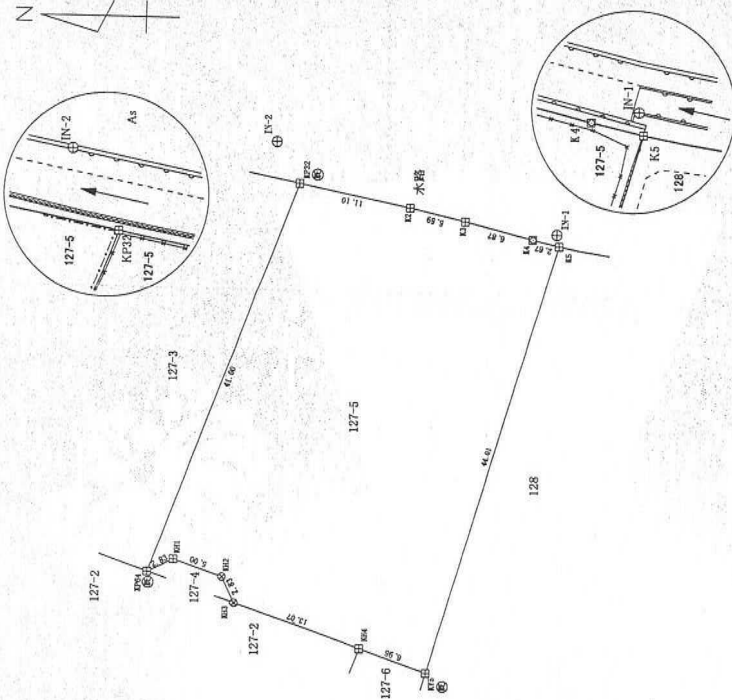

凡例

○	境界点
●	真鍮板
⊗	金属プレート
⊙	金属板
⊕	コンクリート板
⊖	コンクリート板

本測量に使用した与点座標表

名称	X座標	Y座標
街区多角点	10090	19177.304
街区多角点	10091	65293.963
街区多角点	10092	19260.339

平面図角座標系の番号又は記号	II
測量年月日	平成28年7月4日

作成者

公基社団法人大分県公共職登記士会
 中津市中央町花丁目4番地
 土地家屋調査士 白石耕三

申請人

大分県知事 広瀬 勝貞

縮尺 1/500

(大分県土地家屋調査士会用紙)

(平成28年7月6日作成)