


登記年月日：平成30年9月5日


地積測量図

地番 2545-3

土地の所在 竹田市久住町大字久住字柿ヶ久保

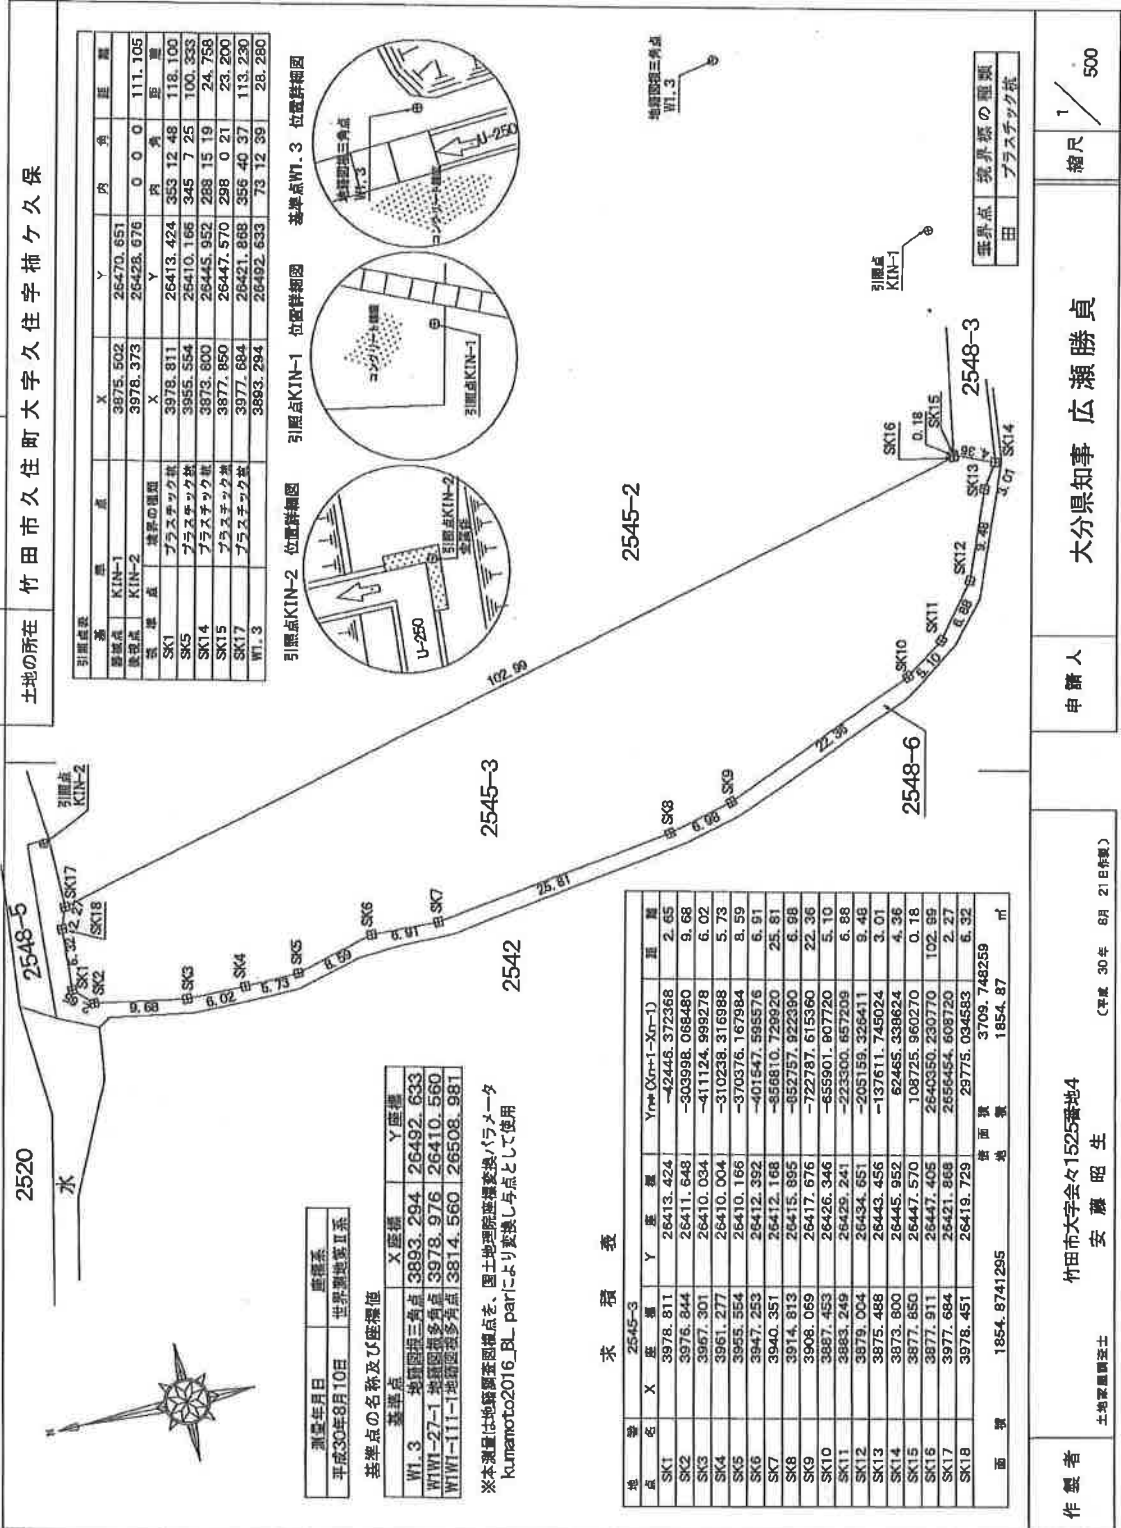

引照点	種別	座標	X	Y	内角	距離
引照点 KIN-1	境界点	26470.651	3975.502	26428.676	0 0 0	111.105
引照点 KIN-2	境界点	26410.166	3978.811	26413.424	0 0 0	118.100
SK1	境界点	26410.166	3955.554	26410.166	345 7 25	100.833
SK14	境界点	26445.952	3873.800	26445.952	288 15 19	24.758
SK15	境界点	26447.570	3877.850	26447.570	288 0 21	23.200
SK17	境界点	26421.868	3877.884	26421.868	356 40 37	113.230
WI.3	境界点	26492.633	3883.294	26492.633	73 12 99	28.280

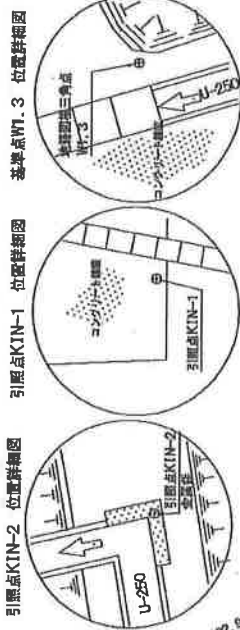

引照点KIN-2 位置詳細図  
引照点KIN-1 位置詳細図  
境界点WI.3 位置詳細図

測量年月日	測者
平成30年9月10日	世界測量株式会社

基準点	X座標	Y座標
WI.3	3893.294	26492.633
WIWI-27-1	3978.976	26410.560
WIWI-111-1	3814.560	26508.981

※本測量は地籍調査図換点を、国土地理院座標変換パラメータ kumamoto2016\_El\_parcにより変換し点として使用

求積表

点名	X座標	Y座標	Y座標 (Y <sub>前</sub> -Y <sub>前-1</sub> )	面積
SK1	3978.811	26413.424	-4244.8	2.65
SK2	3975.844	26411.643	-30399.8	9.68
SK3	3967.301	26410.034	-41112.4	6.02
SK4	3961.277	26410.004	-31023.8	5.73
SK5	3955.554	26410.166	-37037.6	8.59
SK6	3947.253	26412.392	-40154.7	6.91
SK7	3940.351	26412.168	-35681.0	25.81
SK8	3914.813	26415.895	-65275.7	6.68
SK9	3908.059	26417.676	-72278.7	61.63
SK10	3887.453	26426.346	-65590.1	22.36
SK11	3883.249	26429.241	-22330.0	6.88
SK12	3879.004	26434.651	-20515.9	9.46
SK13	3875.488	26443.456	-13761.1	3.01
SK14	3873.800	26445.952	6246.5	33.86
SK15	3877.911	26447.570	10872.5	96.02
SK16	3877.911	26447.405	26403.0	102.65
SK17	3977.684	26421.868	26564.5	6.27
SK18	3978.451	26419.729	2977.5	0.34
面積	1854.8741285	面積	3709.7482259	㎡
		面積	1854.87	

作成者 竹田大宇会々々1525番地4 安藤 昭生 (平成 30年 8月 21日執筆)

申請人 大分県知事 広瀬 勝貞

縮尺 1/500

境界点 境界線の種類  
田 プラスチック杭

(大分県土地測量院寄附士会所属)



境界点座標値一覧 (世界測地系座標値)

測点	X	Y
SK1	3978.811	26413.424
SK2	3976.844	26411.548
SK3	3967.301	26410.054
SK4	3961.277	26410.004
SK5	3955.554	26410.168
SK6	3947.253	26412.352
SK7	3940.351	26412.168
SK8	3914.813	26415.895
SK9	3908.069	26417.676
SK10	3887.455	26425.346
SK11	3883.249	26425.241
SK12	3879.004	26434.651
SK13	3875.488	26443.456
SK14	3873.800	26445.952
SK15	3877.850	26447.570
SK16	3877.911	26447.405
SK17	3877.684	26421.958
SK18	3878.451	26419.729
H107MURZHA	3883.235	26427.325
H108MURZHA	3884.531	26412.912
H111MURZHA	3976.811	26409.040
H112MURZHA	3975.620	26408.831
F30 MURZHA	3966.555	26408.559
F31 MURZHA	3955.711	26408.543
F32 MURZHA	3948.778	26410.435
F33 MURZHA	3943.673	26410.812
F34 MURZHA	3938.754	26410.830
F35 MURZHA	3912.802	26414.870
F36 MURZHA	3907.261	26418.338
F37 MURZHA	3886.891	26424.840
F38 MURZHA	3881.957	26428.335
F39 MURZHA	3878.113	26432.873
H40 MURZHA	3872.838	26445.502
H41 MURZHA	3872.125	26454.157
H42 MURZHA	3872.053	26459.021

引張点座標値一覧 (世界測地系座標値)

測点	X	Y
W1.3	3893.294	26492.630
W1W-27-1	3878.976	26410.550
K1N-1	3875.502	26470.651
K1N-2	3878.373	26428.676

※ 座標値については地籍調査法に基づき国土院調査課から提供されたデータによる。

所在地 竹田市久住町大字久住字補ヶ久保


図面名 実測平面図 縮尺 1 / 500

測量 平成30年 8月21日

作成 平成30年 8月21日

竹田市学生会々1525番地4 TEL.0974-63-1268

土地家屋調査士 安藤昭生

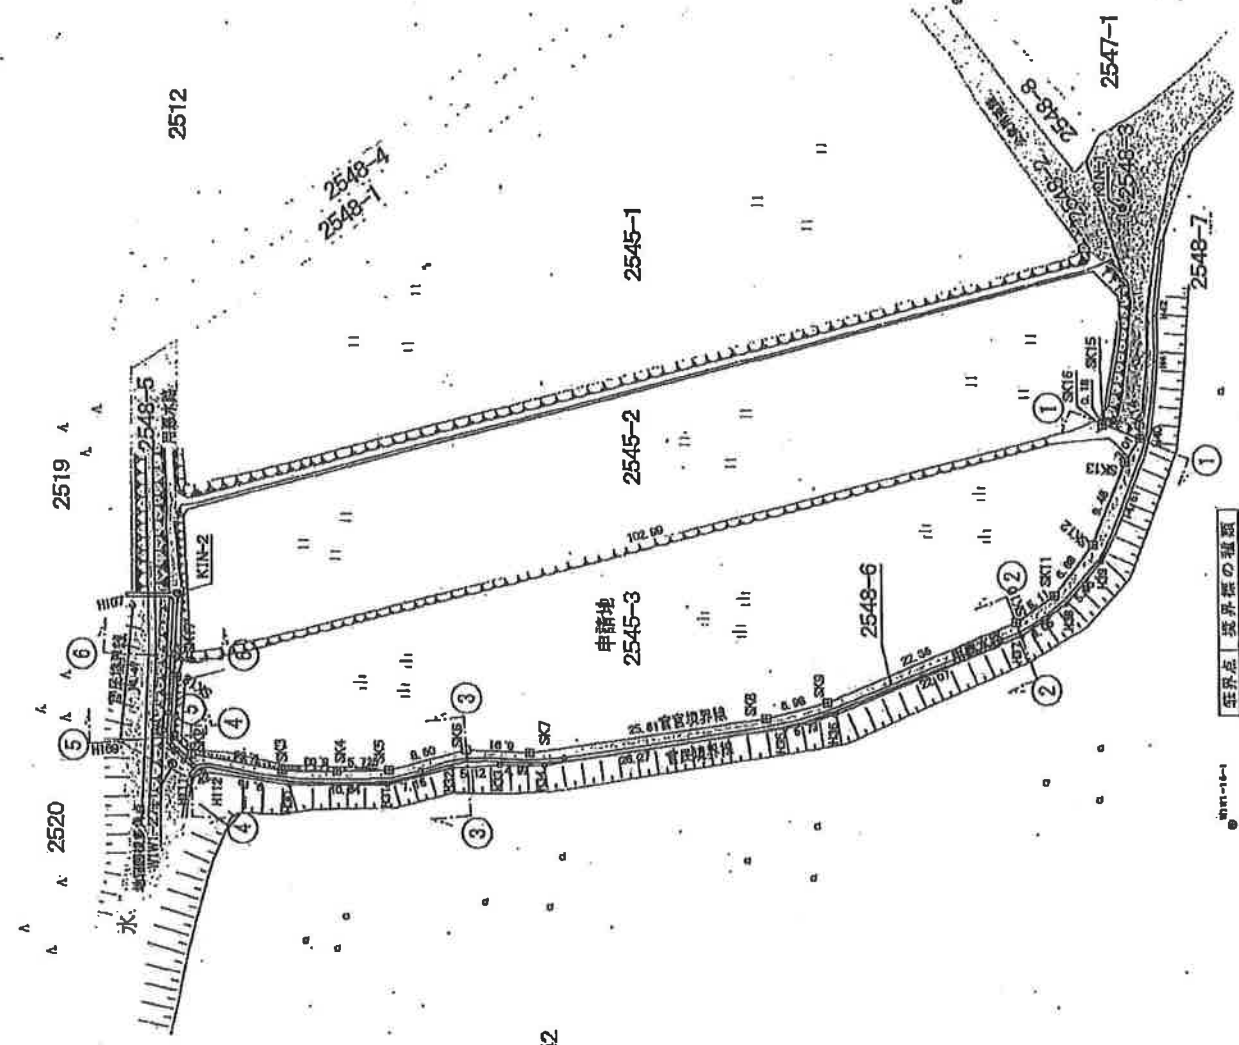

境界点	境界線の種類
田	プラスチック板

8mm-10-1