



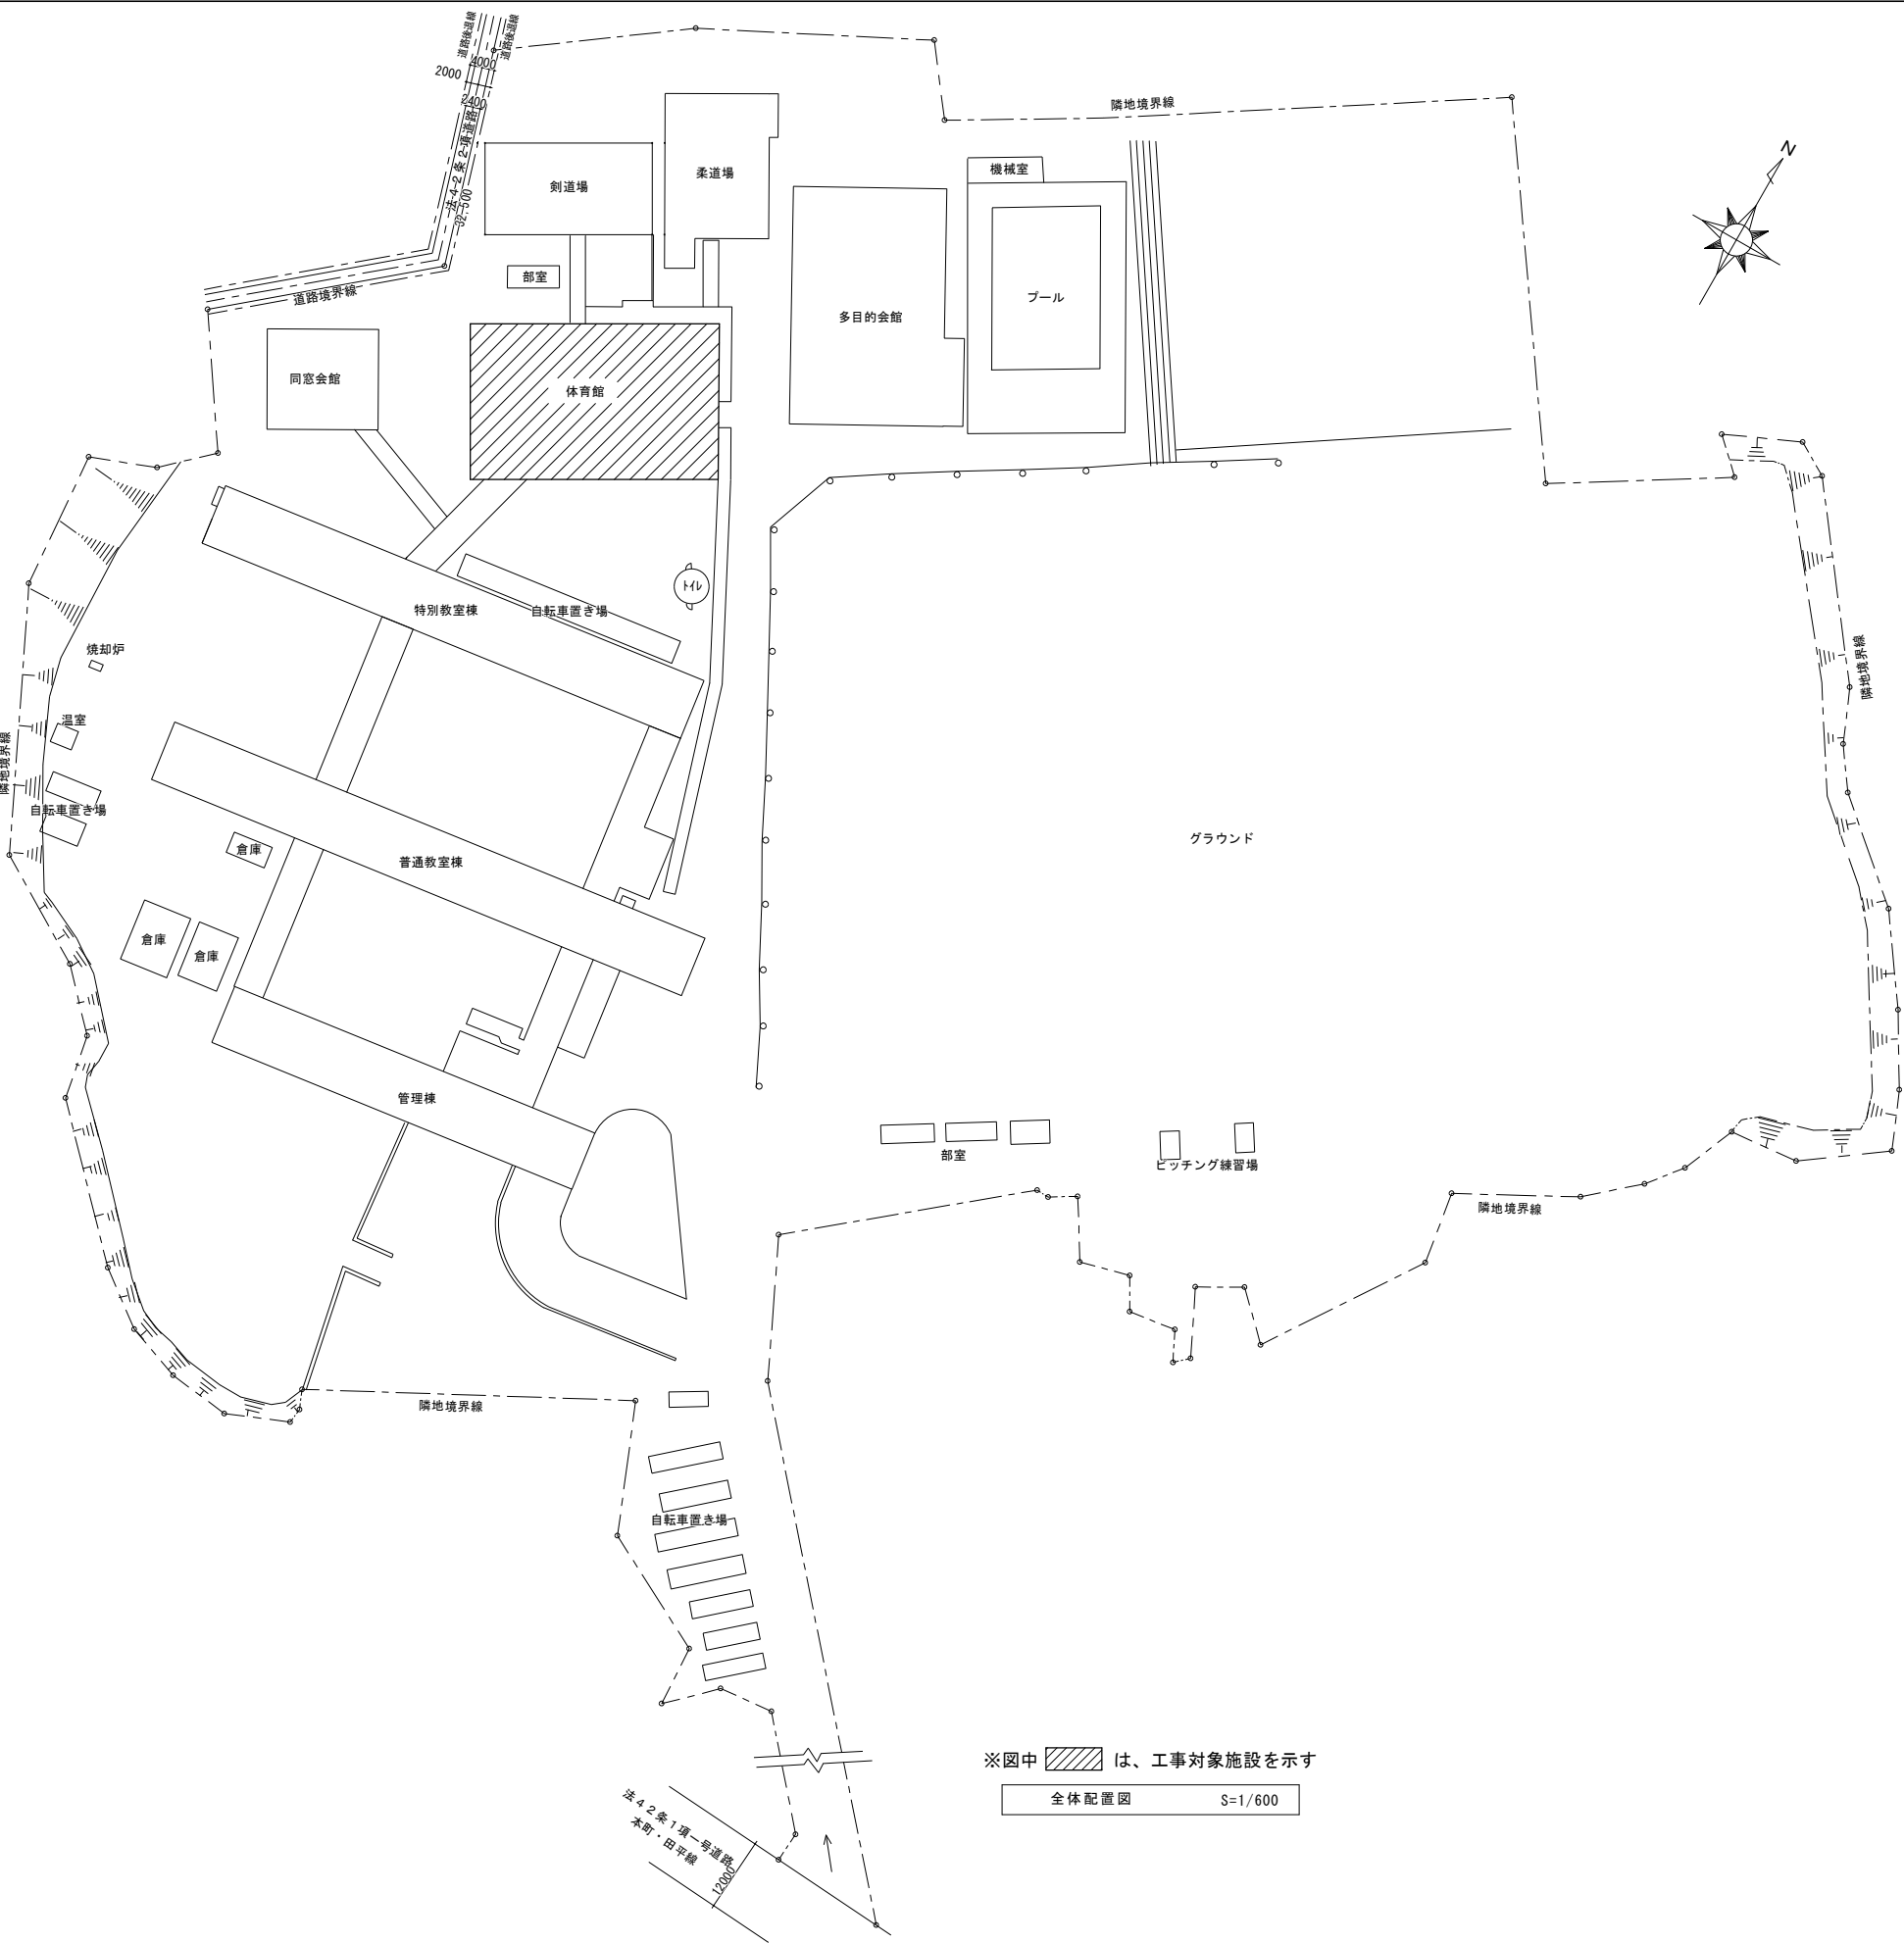

年度	設計年月	工事名	杵築高校体育館空調設備工事	大分県土木建築部施設整備課	図面名称	縮尺	建築士法第20条第1項に基づく表示			No. M-03
R 6	R6.12				全体配置図・付近見取図	A1: 1/ 600 A3: 1/1200		株式会社 桑野設計 代表取締役社長 桑野 尚樹 〒870-1133 大分県大分市大字宮崎1385番地1-205号	一級建築士事務所登録 大分県知事 第24W-13595号	
								一級建築士 第358391号 桑野 尚樹		

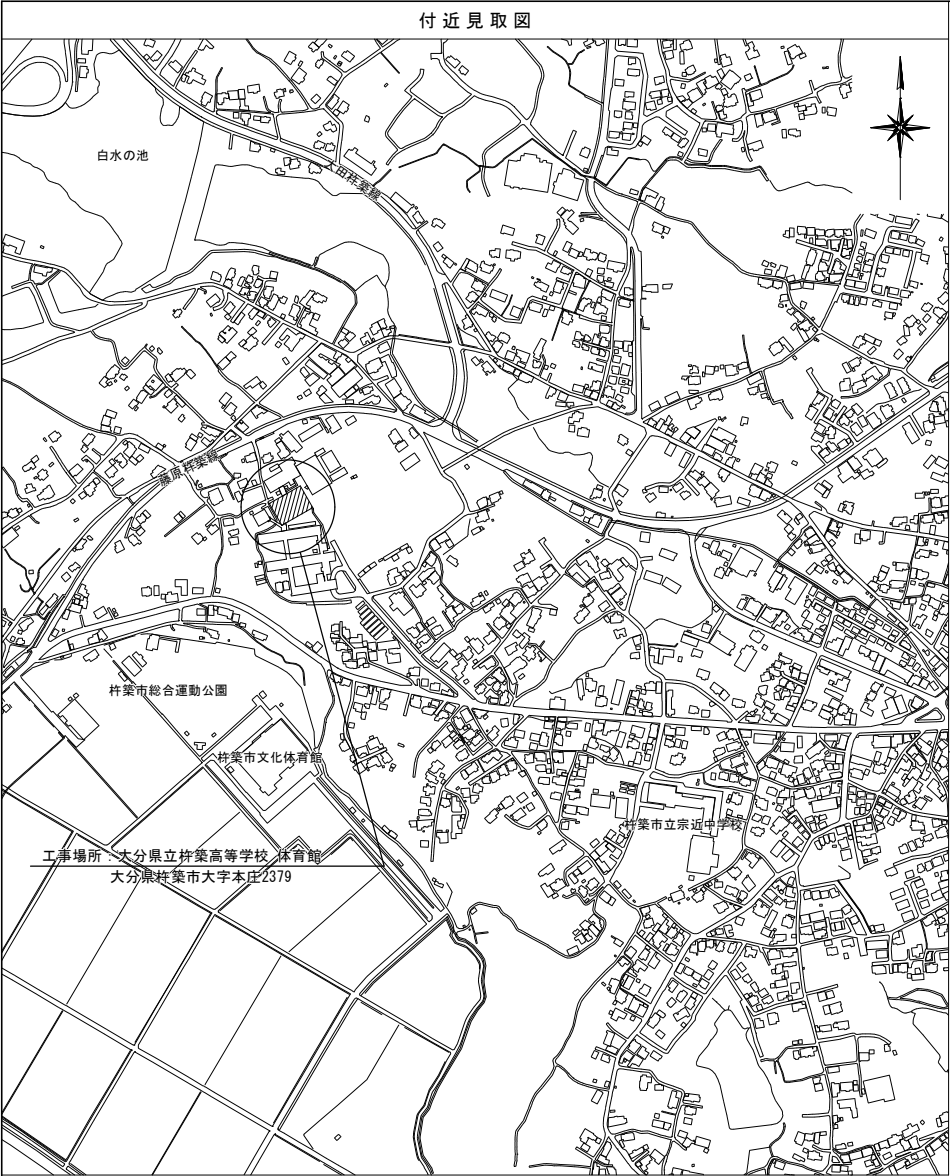