

対象施設一覧(北部東部地区)

施設番号	主番	枝番	コード番号	施設名	棟名	施設所管課	所在地	建築年月日	延面積(m <sup>2</sup> )	階	種目	構造	標準作業時間:平日8:30~17:00(共用部) 17:30~20:00(執務室内)		既存図面		設計時提出書類			施工時提出書類		
													作業不可日時等	土日祝、夜間作業希望ありの場合に希望時間等	平面図	照明図	照明器具台帳 ・台帳リバイス ・新設機器の選定	成果物(図面) 付近見取図 ・配置図 (工事建物がわかるもの)	電灯設備図 ・照度計算書	完成図	完成写真	
													完成写真	工程写真								
4	1		TY04	豊後高田総合庁舎	車庫	県有財産経営室	豊後高田市是永町39-4, 39-5	S57.11.12	301.85	1F	車庫建	鉄骨造(軽量鉄骨造以外のもの)			TIF	TIF	○	○			○	○
4	2		TY04	豊後高田総合庁舎	庁舎	県有財産経営室	豊後高田市是永町39-1, 36-1	S57.11.12	1,022.65	3F	事務所建	鉄筋コンクリート造	繁忙期(9月・2~3月)は不可		TIF	TIF	○	○	○	○	○	○
4	4		TY04	豊後高田総合庁舎	庁舎(保健所棟)	県有財産経営室	豊後高田市是永町39-4	S57.12.13	722.10	2F	事務所建	鉄筋コンクリート造			CAD	TIF	○	○	○	○	○	○
4	5		TY04	豊後高田総合庁舎	車庫(保健部)	県有財産経営室	豊後高田市是永町39-4	S57.12.13	96.50	平屋	車庫建	鉄骨造(軽量鉄骨造以外のもの)			TIF	TIF	○	○	○	○	○	○
4	6		TY04	豊後高田総合庁舎	野犬抑留所	県有財産経営室	豊後高田市是永町39-4	S57.12.13	20.00	平屋	倉庫建	鉄筋コンクリート造			TIF	TIF	○	○	○	○	○	○
5	2		TY05	国東総合庁舎	機械室倉庫	県有財産経営室	国東町大字安国寺786-1	S45.12.11	370.00	2F	倉庫建	鉄筋コンクリート造			TIF	TIF	○	○	○	○	○	○
5	3		TY05	国東総合庁舎	大中型車庫倉庫	県有財産経営室	国東町大字安国寺786-1	S46.1.31	225.00	平屋	車庫建	鉄骨造(軽量鉄骨造以外のもの)			TIF	TIF	○	○	○	○	○	○
5	4		TY05	国東総合庁舎	庁舎(現業控室)	県有財産経営室	国東町大字安国寺786-1	H2.2.27	165.00	2F	事務所建	鉄骨造(軽量鉄骨造以外のもの)			TIF	TIF	○	○	○	○	○	○
6	1		TY06	日出総合庁舎	車庫	県有財産経営室	日出町字仁王山3531-24	H5.2.19	32.40	平屋	車庫建	鉄骨造(軽量鉄骨造以外のもの)			無し	無し	○	○	○	○	○	○
6	2		TY06	日出総合庁舎	書庫	県有財産経営室	日出町字仁王山3531-24	H15.3.18	115.22	1	倉庫建	鉄骨造(軽量鉄骨造)			PDF	PDF	○	○	○	○	○	○
6	3		TY06	日出総合庁舎	車庫	県有財産経営室	日出町字仁王山3531-24	H15.3.18	42.13	1	車庫建	鉄骨造(軽量鉄骨造)			PDF	PDF	○	○	○	○	○	○
6	4		TY06	日出総合庁舎	庁舎	県有財産経営室	日出町字仁王山3531-24	S59.9.25	1,849.32	2F	事務所建	鉄筋コンクリート造	毎月、10日~20日の間は不可		CAD	TIF	○	○	○	○	○	○
6	5		TY06	日出総合庁舎	実験室車庫棟	県有財産経営室	日出町字仁王山3531-24	S59.9.25	550.85	1F	車庫建	鉄骨造(軽量鉄骨造以外のもの)			TIF	TIF	○	○	○	○	○	○
6	6		TY06	日出総合庁舎	ポンプ室	県有財産経営室	日出町字仁王山3531-24	S59.9.25	25.74	1F	倉庫建	鉄筋コンクリート造			TIF	TIF	○	○	○	○	○	○
6	7		TY06	日出総合庁舎	車庫	県有財産経営室	日出町字仁王山3531-24	S59.12.15	89.75	1F	車庫建	鉄骨造(軽量鉄骨造以外のもの)			TIF	TIF	○	○	○	○	○	○
6	8		TY06	日出総合庁舎	野犬抑留場	県有財産経営室	日出町字仁王山3531-24	S59.12.15	20.00	1F	倉庫建	鉄骨造(軽量鉄骨造以外のもの)			TIF	TIF	○	○	○	○	○	○
6	9		TY06	日出総合庁舎	庁舎	県有財産経営室	日出町字仁王山3531-24	S59.12.15	747.17	2F	事務所建	鉄筋コンクリート造	平日17時~20時希望		TIF	TIF	○	○	○	○	○	○
13	1		TY13	中津総合庁舎	総合庁舎	県有財産経営室	中津市中央町1-5-16	H3.3.15	3,435.91	4F	事務所建	鉄筋コンクリート造	1階部分 11月~3月末不可		CAD	PDF	○	○	○	○	○	○
13	2		TY13	中津総合庁舎	車庫(A)	県有財産経営室	中津市中央町1-5-16	H3.3.15	1,111.04	2F	車庫建	鉄骨造(軽量鉄骨造以外のもの)			CAD	PDF	○	○	○	○	○	○
13	3		TY13	中津総合庁舎	車庫(A)	県有財産経営室	中津市中央町1-5-16	H3.3.15	206.32	1F	車庫建	鉄骨造(軽量鉄骨造以外のもの)			PDF	PDF	○	○	○	○	○	○
13	4		TY13	中津総合庁舎	ポンプ室	県有財産経営室	中津市中央町1-5-16	H3.3.15	29.12	1F	倉庫建	鉄筋コンクリート造			PDF	PDF	○	○	○	○	○	○
13	5		TY13	中津総合庁舎	総合庁舎	県有財産経営室	中津市中央町1-5-16	S55.5.24	942.19	2F	事務所建	鉄筋コンクリート造	平日 13時~18時不可 子どもたちの長期休み期間中不可	日曜希望	PDF	PDF	○	○	○	○	○	○
14	2		TY14	宇佐総合庁舎	機械室・倉庫	県有財産経営室	宇佐市大字法鏡寺235-1	S53.11.24	360.00	2F	倉庫建	鉄筋コンクリート造			CAD	CAD	○	○	○	○	○	○
14	3		TY14	宇佐総合庁舎	実験室・控室・倉庫	県有財産経営室	宇佐市大字法鏡寺235-1	S53.11.24	201.60	2F	倉庫建	鉄骨造(軽量鉄骨造)			TIF	TIF	○	○	○	○	○	○
14	6		TY14	宇佐総合庁舎	便所	県有財産経営室	宇佐市大字法鏡寺235-1	S53.11.24	10.88	1F	雑屋建	コンクリートブロック造			無し	無し	○	○	○	○	○	○
14	8		TY14	宇佐総合庁舎	大型・小型車庫	県有財産経営室	宇佐市大字法鏡寺235-1	S50.3.31	228.52	2F	車庫建	鉄骨造(軽量鉄骨造)			無し	無し	○	○	○	○	○	○
14	11		TY14	宇佐総合庁舎	受水槽	県有財産経営室	宇佐市大字法鏡寺235-1	S53.11.24	36.80	1F	倉庫建	鉄筋コンクリート造			無し	無し	○	○	○	○	○	○
21	1		TY25	北部保健所	野犬抑留所	健康政策・感染症対策課	中津市中央町1丁目10番42号	H3.3.30	67.95	1F	倉庫建	コンクリートブロック造			CAD	無し	○	○	○	○	○	○
21	2		TY25	北部保健所	庁舎	健康政策・感染症対策課	中津市中央町1丁目10番42号	S53.3.31	1,075.12	2F	事務所建	鉄筋コンクリート造			無し	無し	○	○	○	○	○	○
21	3		TY25	北部保健所	車庫	健康政策・感染症対策課	中津市中央町1丁目10番42号	S53.3.31	132.50	1F	車庫建	鉄骨造(軽量鉄骨造)			PDF	無し	○	○	○	○	○	○
23	1		FU05	中津児童相談所	庁舎	子ども・家庭支援課	中津市中央町1-10-22	H5.3.30	600.00	2	事務所建	鉄筋コンクリート造	共用部・執務室内とも土日祝日希望		CAD	TIF	○	○	○	○	○	○
72	31	KA04	KA04	ハーモニーパーク	コンタクトプール	公園・生活排水課	速見郡日出町大字藤原	H3.4.1	22.26	1	事務所建	鉄筋コンクリート造			無し	無し	○	○	○	○	○	○
72	54	KA04	KA04	ハーモニーパーク	受水槽	公園・生活排水課	速見郡日出町大字藤原	H3.4.1	86.45	1	倉庫建	鉄筋コンクリート造			無し	無し	○	○	○	○	○	○
72	53	KA04	KA04	ハーモニーパーク	井戸貯水設備	公園・生活排水課	速見郡日出町大字藤原	H3.4.1							無し	無し	○	○	○	○	○	○
72	56	KA04	KA04	ハーモニーパーク	ポンプ室	公園・生活排水課	速見郡日出町大字藤原	H3.4.1	15.03	1	工場建	鉄筋コンクリート造			無し	無し	○	○	○	○	○	○
72	55	KA04	KA04	ハーモニーパーク	汚水処理施設	公園・生活排水課	速見郡日出町大字藤原	H3.4.1	201.24	2	工場建	鉄筋コンクリート造			無し	無し	○	○	○	○	○	○
75	1	BU11	BU11	香々地青少年の家	屋外便所	社会教育課	豊後高田市香々地5151	H3.3.30	22.00	1	倉庫建	鉄筋コンクリート造	6月~10月不可		TIF	TIF	○	○	○	○	○	○
75	2	BU11	BU11	香々地青少年の家	シャワー室便所倉庫	社会教育課	豊後高田市香々地5151	H2.2.28	181.00	1	倉庫建	鉄筋コンクリート造	6月~10月不可		TIF	TIF	○	○	○	○	○	○
75	3	BU11	BU11	香々地青少年の家	野外施設炊飯場	社会教育課	豊後高田市香々地5151	S63.8.8	72.00	1	倉庫建	鉄骨造(軽量鉄骨造以外のもの)	6月~10月不可		TIF	TIF	○	○	○	○	○	○
75	4	BU11	BU11	香々地青少年の家	野外施設炊飯場	社会教育課	豊後高田市香々地5151	S63.8.8	72.00	1	倉庫建	鉄骨造(軽量鉄骨造以外のもの)	6月~10月不可		TIF	TIF	○	○	○	○	○	○
75	10	BU11	BU11	香々地青少年の家	自転車庫	社会教育課	豊後高田市香々地5151	S48.8.10	34.17	1	倉庫建	コンクリートブロック造	6月~10月不可		無し	無し	○	○	○	○	○	○
75	11	BU11	BU11	香々地青少年の家	野外施設、屋外便所	社会教育課	豊後高田市香々地5151	S49.7.27	17.00	1	倉庫建	コンクリートブロック造	6月~10月不可		無し	無し	○	○	○	○	○	○
75	12	BU11	BU11	香々地青少年の家	野外施設、管理棟	社会教育課	豊後高田市香々地5151	S49.7.27	32.86	1	事務所建	鉄筋コンクリート造	6月~10月不可		TIF	TIF	○	○	○	○	○	○
75	13	BU11	BU11	香々地青少年の家	車庫及倉庫	社会教育課	豊後高田市香々地5151	S50.8.21	50.83	1	倉庫建	コンクリートブロック造	6月~10月不可		無し	無し	○	○	○	○	○	○
75	15	BU11	BU11	香々地青少年の家	渡り廊下	社会教育課	豊後高田市香々地5151	S56.3.31	89.68	1	倉庫建	鉄骨造(軽量鉄骨造以外のもの)	6月~10月不可		無し	無し	○	○	○	○	○	○
75	19	BU11	BU11	香々地青少年の家	研修棟	社会教育課	豊後高田市香々地5151	H5.3.31	580.65	2	倉庫建	鉄筋コンクリート造	6月~10月不可		TIF	TIF	○	○	○	○	○	○
75	20	BU11	BU11	香々地青少年の家	マリコムユニティーセンター	社会教育課	豊後高田市香々地5151	H8.7.25	660.14	2	倉庫建	鉄筋コンクリート造	6月~10月不可		CAD	CAD	○	○	○	○	○	○
75	21	BU11	BU11	香々地青少年の家	バンガロー	社会教育課	豊後高田市香々地5151	H11.3.19	24.00	1	寄宿舎建	木造	6月~10月不可		無し	無し	○	○	○	○	○	○
75	22	BU11	BU11	香々地青少年の家	バンガロー	社会教育課	豊後高田市香々地5151	H11.3.19	24.00	1	寄宿舎建	木造	6月~10月不可		無し	無し	○	○	○	○	○	○
75	23	BU11	BU11	香々地青少年の家	バンガロー	社会教育課	豊後高田市香々地5151	H11.3.19	24.96	1	寄宿舎建	木造	6月~10月不可		無し	無し	○	○	○	○	○	○
75	24	BU11	BU11	香々地青少年の家	バンガロー	社会教育課	豊後高田市香々地5151	H11.3.19	24.00	1	寄宿舎建	木造	6月~10月不可		無し	無し	○	○	○	○	○	○
75	25	BU11	BU11	香々地青少年の家	バンガロー	社会教育課	豊後高田市香々地5151	H11.3.19	24.01	1	寄宿舎建	木造	6月~10月不可		無し	無し	○	○	○	○	○	○
75	26	BU11	BU11	香々地青少年の家	バンガロー	社会教育課	豊後高田市香々地5151	H12.3.15	23.98	1	寄宿舎建	木造	6月~10月不可		TIF	TIF	○	○	○	○	○	○
75	27	BU11	BU11	香々地青少年の家	バンガロー	社会教育課	豊後高田市香々地5151	H12.3.15	23.98	1	寄宿舎建	木造	6月~10月不可		TIF	TIF	○	○	○	○	○	○
75	28	BU11	BU11	香々地青少年の家	バンガロー	社会教育課	豊後高田市香々地5151	H12.3.15	26.49	1	寄宿舎建	木造	6月~10月不可		TIF	TIF	○	○	○	○	○	○
75	29	BU11	BU11	香々地青少年の家	バンガロー	社会教育課	豊後高田市香々地5151	H12.3.15	26.49	1	寄宿舎建	木造	6月~10月不可		TIF	TIF	○	○	○	○	○	○
75	30	BU11	BU11	香々地青少年の家	バンガロー	社会教育課																

対象施設一覧(北部東部地区)

施設番号	主番	枝番	コード番号	施設名	棟名	施設所管課	所在地	建築年月日	延面積(m <sup>2</sup> )	階	種目	構造	標準作業時間:平日8:30~17:00(共用部) 17:30~20:00(執務室内)		既存図面		設計時提出書類			施工時提出書類			
													作業不可日時等	土日祝、夜間作業希望ありの場合に希望時間等	平面図	照明図	照明器具台帳 ・台帳リバイス ・新設機器の選定	成果物(図面) 付近見取図 ・配置図 (工事建物がわかるもの)	電灯設備図・ 照度計算書	完成図	完成写真		照明器具台帳 ・更新後のもの
172	1		GA08	大分県竹工芸・訓練支援センター(別棟)	庁舎	産業人材政策課	別府市東荘園町3-3	S38.9.10	390.00	1	事務所建	鉄筋コンクリート造			TIF	TIF	○	○	○	○	○	○	
172	2		GA08	大分県竹工芸・訓練支援センター(別棟)	竹工研究	産業人材政策課	別府市東荘園町3-3	S38.9.10	337.50	1	工場建	鉄骨造(軽量鉄骨造以外のもの)			TIF	TIF	○	○			○	○	
172	3		GA08	大分県竹工芸・訓練支援センター(別棟)	木工研究	産業人材政策課	別府市東荘園町3-3	S38.9.10	288.60	1	工場建	鉄骨造(軽量鉄骨造以外のもの)			TIF	TIF	○	○			○	○	
172	4		GA08	大分県竹工芸・訓練支援センター(別棟)	倉庫・便所	産業人材政策課	別府市東荘園町3-3	S38.10.9	109.69	1	工場建	コンクリートブロック造			TIF	TIF	○	○			○	○	
172	6		GA08	大分県竹工芸・訓練支援センター(別棟)	高圧釜収容棟	産業人材政策課	別府市東荘園町3-3	S42.11.20	51.60	1	工場建	鉄骨造(軽量鉄骨造以外のもの)			TIF	TIF	○	○			○	○	
172	9		GA08	大分県竹工芸・訓練支援センター(別棟)	塗装研究室	産業人材政策課	別府市東荘園町3-3	S40.3.30	9.68	1	工場建	コンクリートブロック造			無し	無し	○	○			○	○	
172	10		GA08	大分県竹工芸・訓練支援センター(別棟)	倉庫	産業人材政策課	別府市東荘園町3-3	H10.12.22	81.37	2	倉庫建	鉄骨造(軽量鉄骨造)			TIF	無し	○	○			○	○	
56	2	SK27		宇佐家畜保健衛生所	機材庫	畜産振興課	宇佐市大字和気1290	S44.3.30	45.60	1	事務所建	鉄筋コンクリート造			TIF	無し	○	○			○	○	
56	4	SK27		宇佐家畜保健衛生所	車庫	畜産振興課	宇佐市大字和気1290	S44.3.30	56.82	1	車庫建	鉄骨造(軽量鉄骨造以外のもの)			TIF	無し	○	○			○	○	
56	5	SK27		宇佐家畜保健衛生所	研修館	畜産振興課	宇佐市大字和気1290	S56.3.31	128.94	1	事務所建	鉄筋コンクリート造			TIF	TIF	○	○			○	○	
56	6	SK27		宇佐家畜保健衛生所	解剖棟	畜産振興課	宇佐市大字和気1290	H16.1.6	100.40	1	工場建	鉄骨造(軽量鉄骨造以外のもの)			PDF	PDF	○	○	○	○	○	○	
1				別府浜脇県職員住宅	職員住宅(共用部のみ)	人事課	別府市浜脇1丁目4078番5								PDF	PDF	○	○			○	○	
2				別府浜脇県職員住宅	自転車置場	人事課	別府市浜脇1丁目4078番5								PDF	PDF	○	○			○	○	
3				別府浜脇県職員住宅	ポンプ室	人事課	別府市浜脇1丁目4078番5								PDF	PDF	○	○			○	○	
4				別府浜脇県職員住宅	外構	人事課	別府市浜脇1丁目4078番5								PDF	PDF	○	○			○	○	
1				別府独身者住宅	職員住宅(共用部のみ)	人事課	別府市上人仲町247番地								PDF	PDF	○	○			○	○	
2				別府独身者住宅	外構	人事課	別府市上人仲町247番地								PDF	PDF	○	○			○	○	
1				国東独身者住宅	職員住宅(共用部のみ)	人事課	国東市国東町鶴川字羽根2093番地2								PDF	PDF	○	○			○	○	
2				国東独身者住宅	自転車置場	人事課	国東市国東町鶴川字羽根2093番地2								PDF	PDF	○	○			○	○	
1				中津県職員住宅	職員住宅(共用部のみ)	人事課	中津市中央町1丁目822番地3								PDF	PDF	○	○			○	○	
2				中津県職員住宅	ポンプ室	人事課	中津市中央町1丁目822番地3								PDF	PDF	○	○			○	○	
3				中津県職員住宅	外構	人事課	中津市中央町1丁目822番地3								PDF	PDF	○	○			○	○	
1				宇佐県職員独身者住宅	職員住宅(共用部のみ)	人事課	宇佐市大字四日市字角ノ木1649番地6								PDF	PDF	○	○			○	○	
2				宇佐県職員独身者住宅	自転車置場	人事課	宇佐市大字四日市字角ノ木1649番地6								PDF	PDF	○	○			○	○	
3				宇佐県職員独身者住宅	外構	人事課	宇佐市大字四日市字角ノ木1649番地6								PDF	PDF	○	○			○	○	
1				別府南立石警察職員住宅1号棟	職員住宅1号(共用部のみ)	警察本部会計課	別府市大字南立石字中津留2171番地49		1515.92	4	共同住宅建	鉄筋コンクリート造			PDF	PDF	○	○			○	○	
2				別府南立石警察職員住宅1号棟	ポンプ室1号	警察本部会計課	別府市大字南立石字中津留2171番地49								PDF	PDF	○	○			○	○	
3				別府南立石警察職員住宅1号棟	外構1号	警察本部会計課	別府市大字南立石字中津留2171番地49								PDF	PDF	○	○			○	○	
1				別府警察独身寮さくら寮	職員住宅(共用部のみ)	警察本部会計課	別府市駅前町1911番1		1590.21	5	寄宿舎建	鉄筋コンクリート造			無し	無し	○	○			○	○	
2				別府警察独身寮さくら寮	外構	警察本部会計課	別府市駅前町1911番1								無し	無し	○	○			○	○	
1				日出警察職員住宅神田ハイツ	職員住宅(共用部のみ)	警察本部会計課	日出町字上塔ノ平333番地113		396.09	3	共同住宅建	鉄筋コンクリート造			PDF	PDF	○	○			○	○	
2				日出警察職員住宅神田ハイツ	ポンプ室	警察本部会計課	日出町字上塔ノ平333番地113		8.75	1	倉庫建	鉄筋コンクリート造			PDF	PDF	○	○			○	○	
3				日出警察職員住宅神田ハイツ	外構	警察本部会計課	日出町字上塔ノ平333番地113								PDF	PDF	○	○			○	○	
1				国東警察職員住宅ヴィレッジにさき	職員住宅(共用部のみ)	警察本部会計課	国東市国東町田深字大田1056番地、1052番地		1123.24	4	共同住宅建	鉄筋コンクリート造			無し	無し	○	○			○	○	
2				国東警察職員住宅ヴィレッジにさき	受水槽室	警察本部会計課	国東市国東町田深字大田1056番地、1052番地								無し	無し	○	○			○	○	
3				国東警察職員住宅ヴィレッジにさき	外構	警察本部会計課	国東市国東町田深字大田1056番地、1052番地								無し	無し	○	○			○	○	
1				高田警察職員住宅スカイコーポ田福	職員住宅(共用部のみ)	警察本部会計課	豊後高田市美和字城屋敷3647-1		386.86	2	共同住宅建	鉄筋コンクリート造			無し	無し	○	○			○	○	
2				高田警察職員住宅スカイコーポ田福	外構	警察本部会計課	豊後高田市美和字城屋敷3647-1								無し	無し	○	○			○	○	
1				高田警察職員住宅メゾン高田	職員住宅(共用部のみ)	警察本部会計課	豊後高田市御五字御玉196番		396.09	3	共同住宅建	鉄筋コンクリート造			無し	無し	○	○			○	○	
1				高田警察職員住宅セーフティ未舗	職員住宅(共用部のみ)	警察本部会計課	豊後高田市来綱字宮ノ前483番15		282.78	2	共同住宅建	鉄筋コンクリート造			PDF	PDF	○	○			○	○	
2				高田警察職員住宅セーフティ未舗	ポンプ室	警察本部会計課	豊後高田市来綱字宮ノ前483番15								PDF	PDF	○	○			○	○	
3				高田警察職員住宅セーフティ未舗	機械室	警察本部会計課	豊後高田市来綱字宮ノ前483番15								PDF	PDF	○	○			○	○	
4				高田警察職員住宅セーフティ未舗	外構	警察本部会計課	豊後高田市来綱字宮ノ前483番15								PDF	PDF	○	○			○	○	
1				渚警察職員住宅	職員住宅(共用部のみ)	警察本部会計課	宇佐市大字辛島字増山303-2		788.8	4	共同住宅建	鉄筋コンクリート造			無し	無し	○	○			○	○	
1				関警察職員住宅	職員住宅(共用部のみ)	警察本部会計課	宇佐市大字関字大久保280番地1		216.66	2	共同住宅建	鉄骨造(軽量鉄骨造)			無し	無し	○	○			○	○	
2				関警察職員住宅	自転車置場	警察本部会計課	宇佐市大字関字大久保280番地1								無し	無し	○	○			○	○	
3				関警察職員住宅	外構	警察本部会計課	宇佐市大字関字大久保280番地1								無し	無し	○	○			○	○	
1				中津宮夫警察職員住宅	職員住宅1(共用部のみ)	警察本部会計課	中津市大字下池永94番1(1号棟)		792.2	4	共同住宅建	鉄筋コンクリート造			無し	無し	○	○			○	○	
2				中津宮夫警察職員住宅	外構1	警察本部会計課	中津市大字下池永94番1(1号棟)								無し	無し	○	○			○	○	
3				中津宮夫警察職員住宅	職員住宅2(共用部のみ)	警察本部会計課	中津市大字下池永94番1(2号棟)		792.2	4	共同住宅建	鉄筋コンクリート造			無し	無し	○	○			○	○	
4				中津宮夫警察職員住宅	外構2	警察本部会計課	中津市大字下池永94番1(2号棟)								無し	無し	○	○			○	○	
1				中津警察独身寮湊水寮	職員住宅(共用部のみ)	警察本部会計課	中津市大字是則字中ノ尾134		418.44	2	寄宿舎建	鉄筋コンクリート造			無し	無し	○	○			○	○	

7 自転車置き場 (保健部)

6 野犬抑留所

5 車庫 (保健所棟)

4 庁舎 (保健所棟)


2 庁舎


3 ポンプ室

1 車庫


2

豊後高田総合庁舎

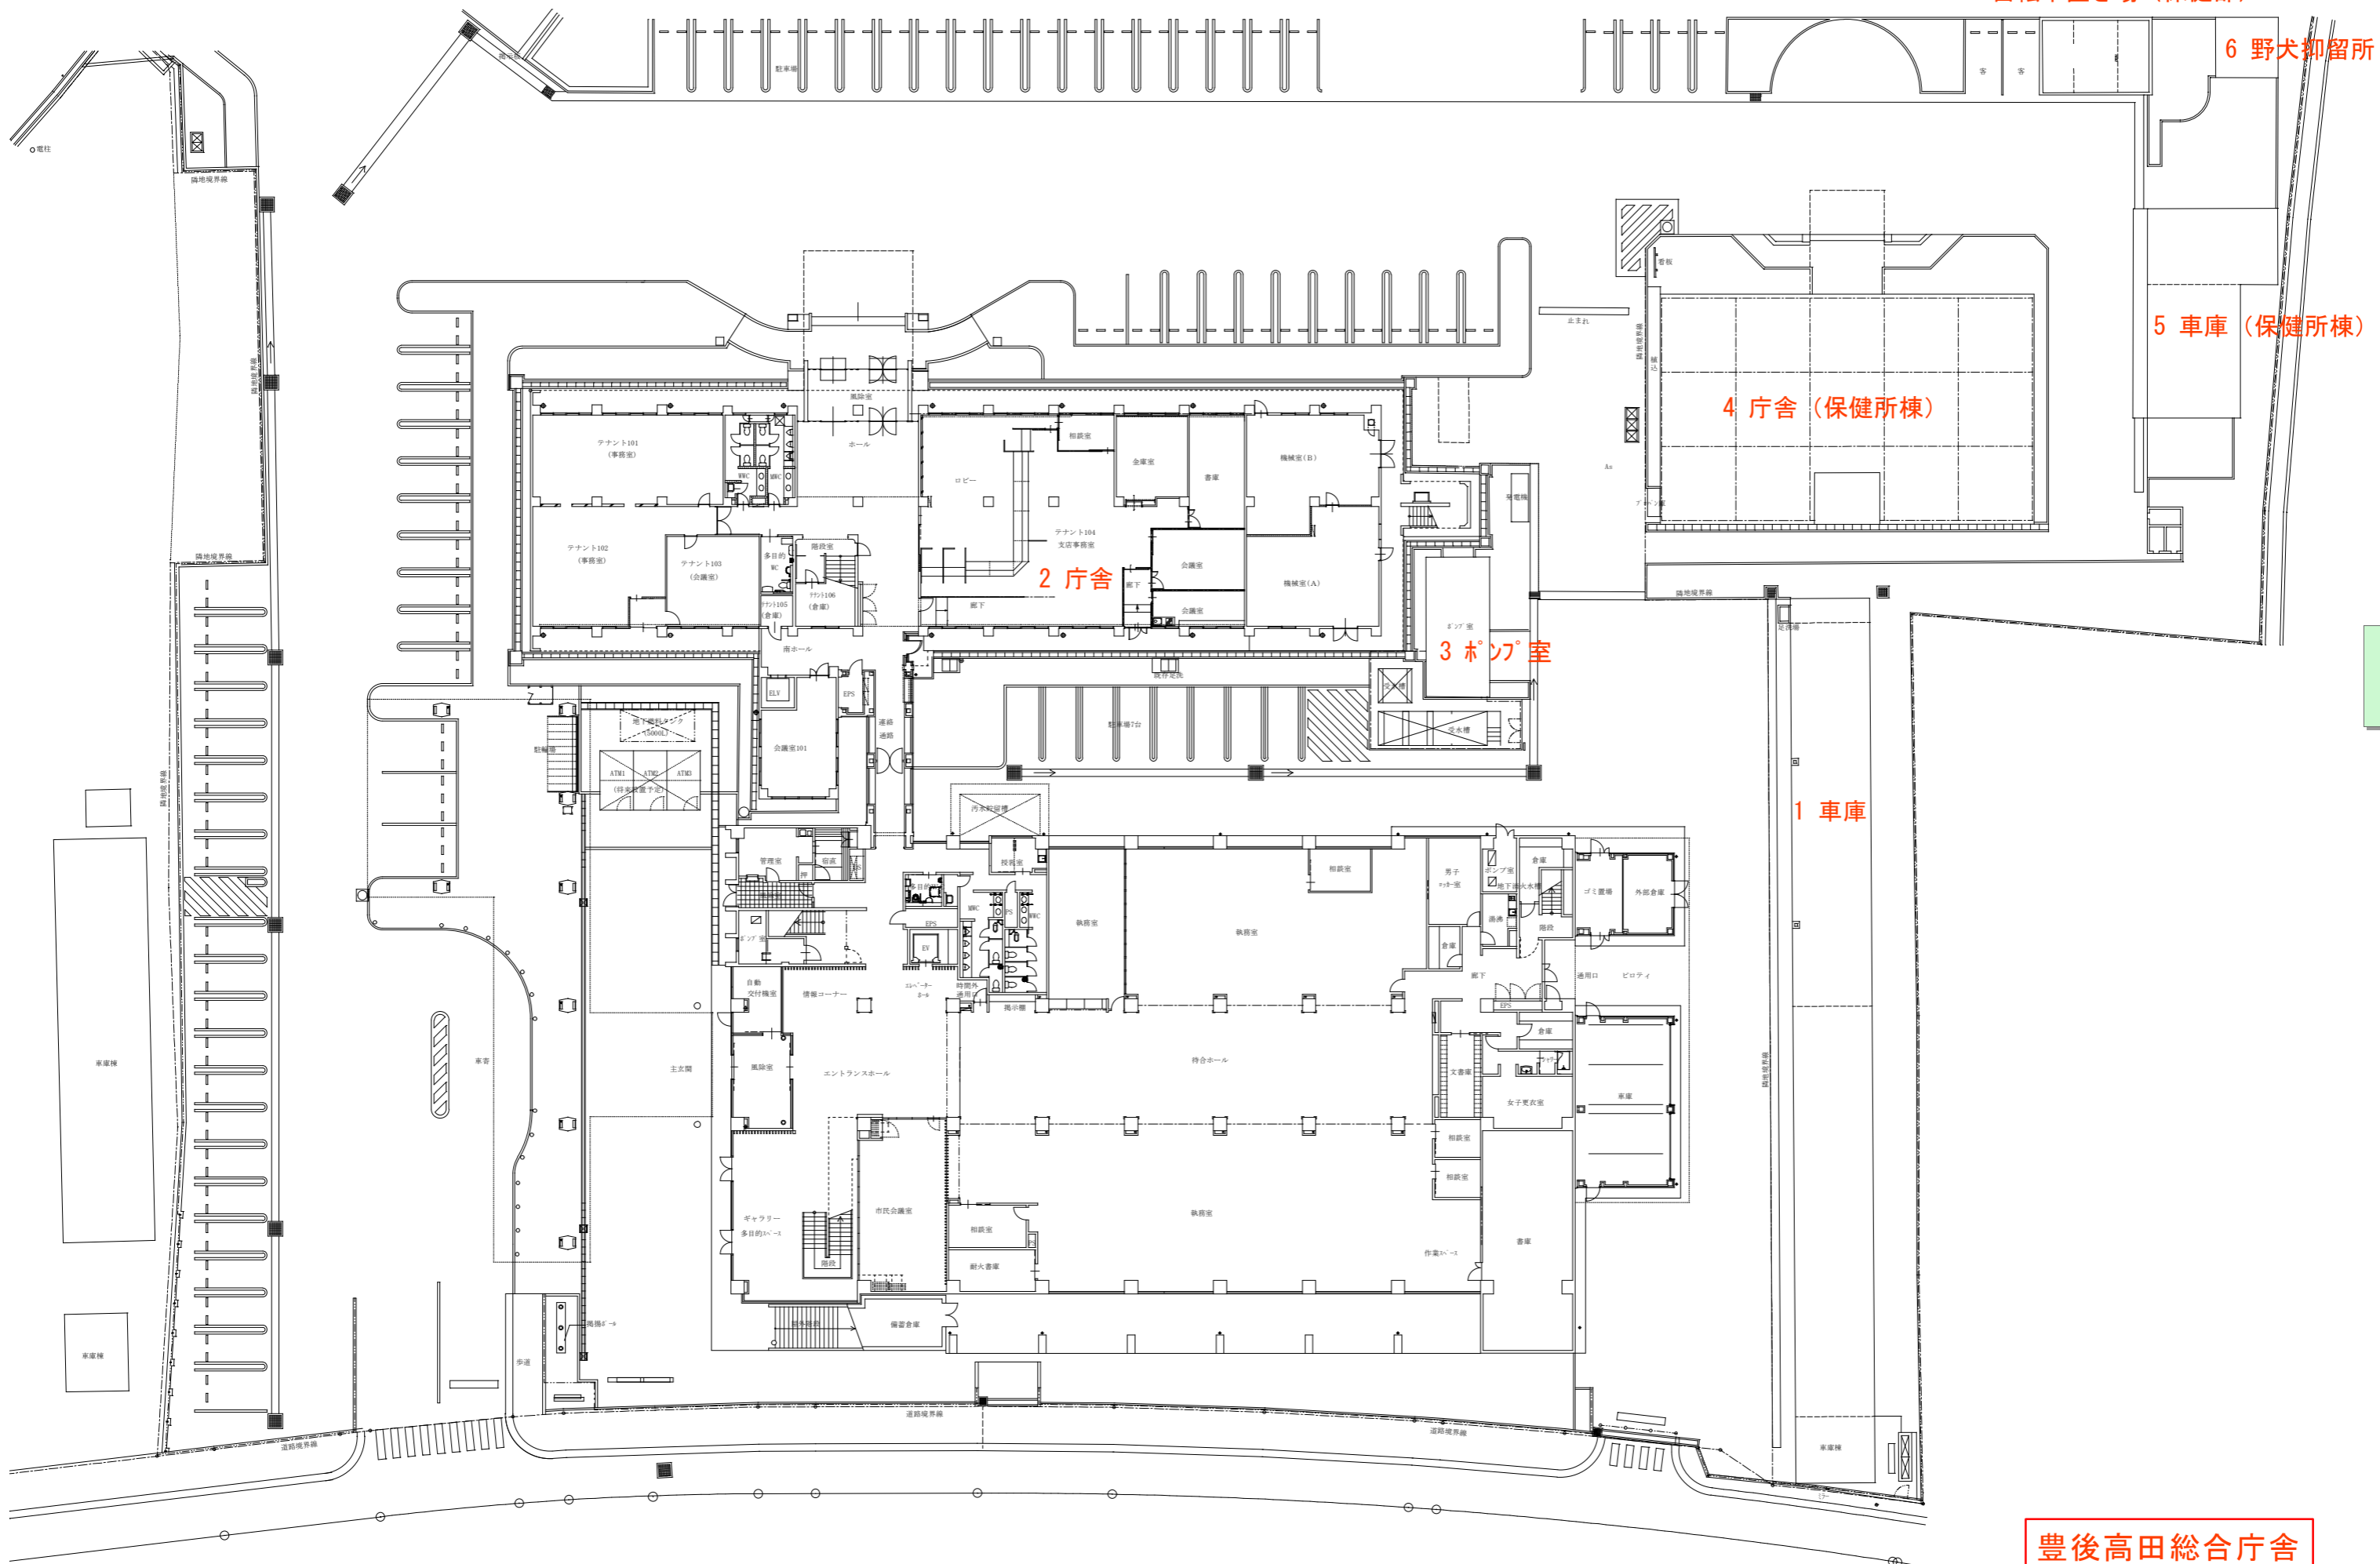


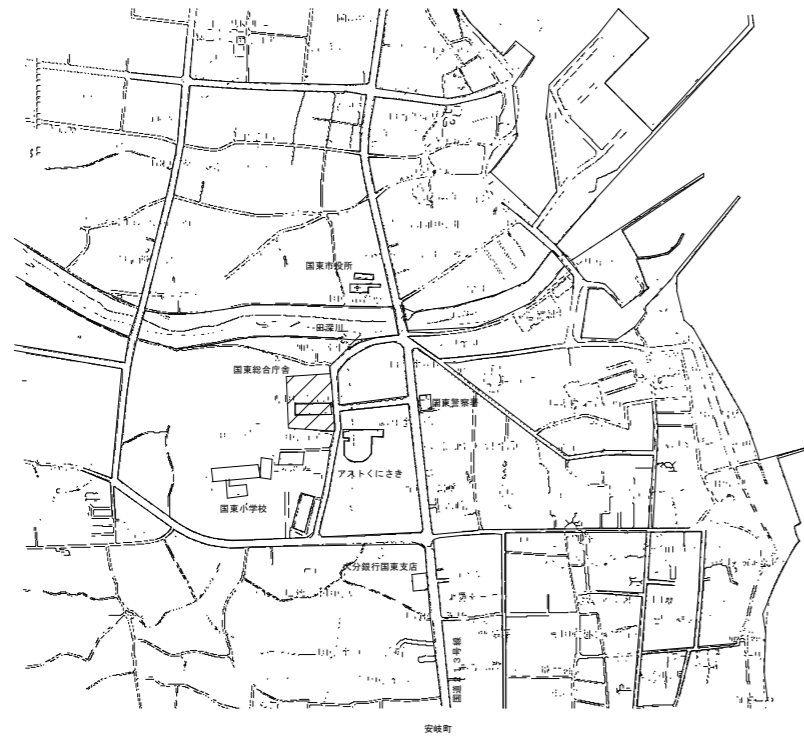


付近見取図

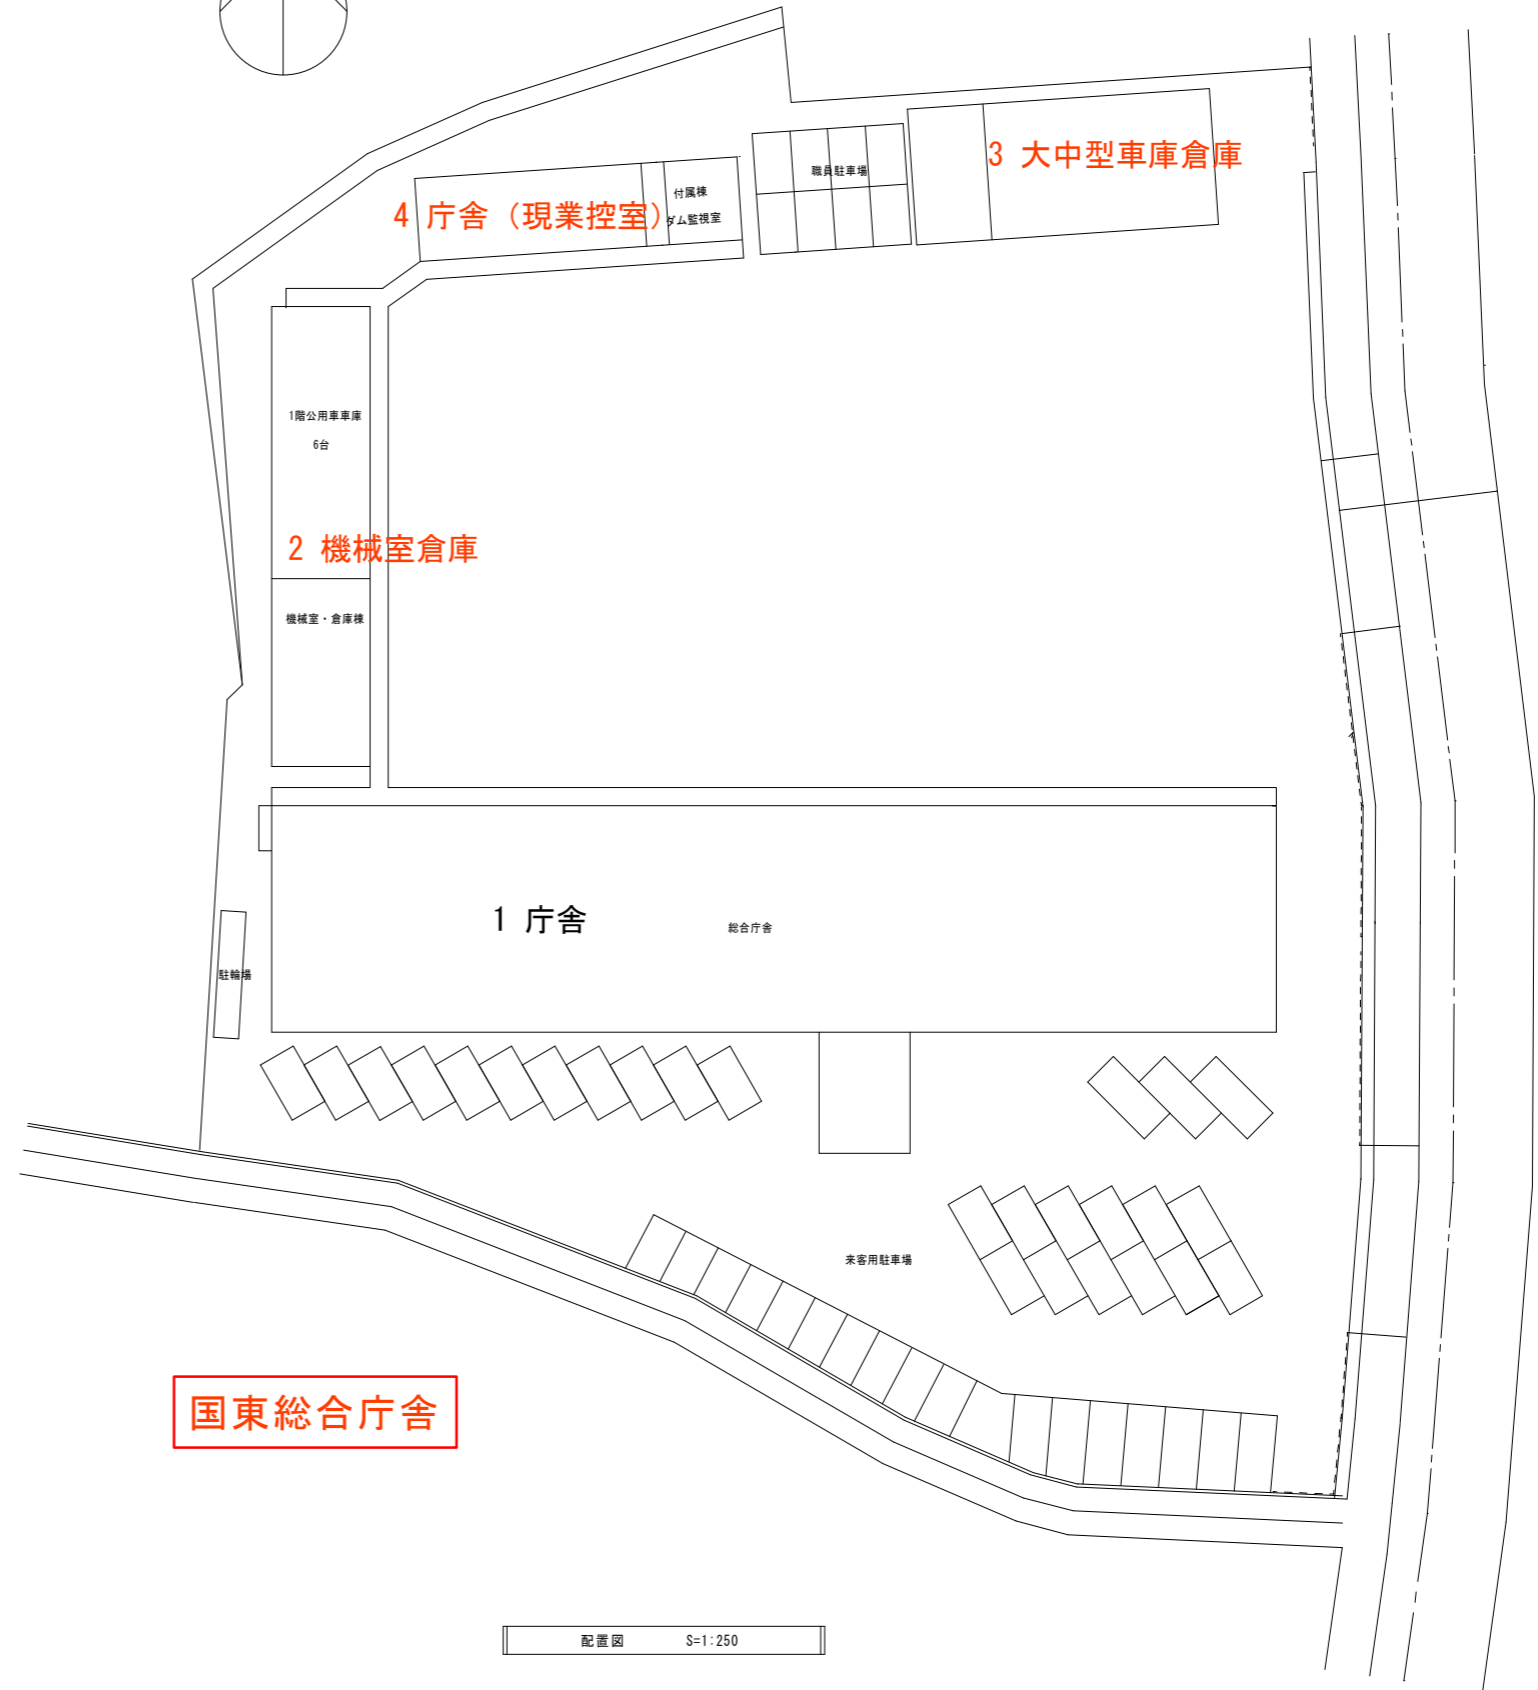


国東総合庁舎

配置図 S=1:250

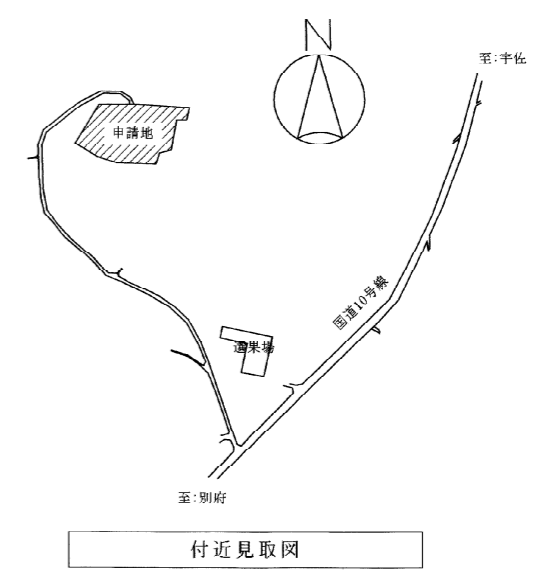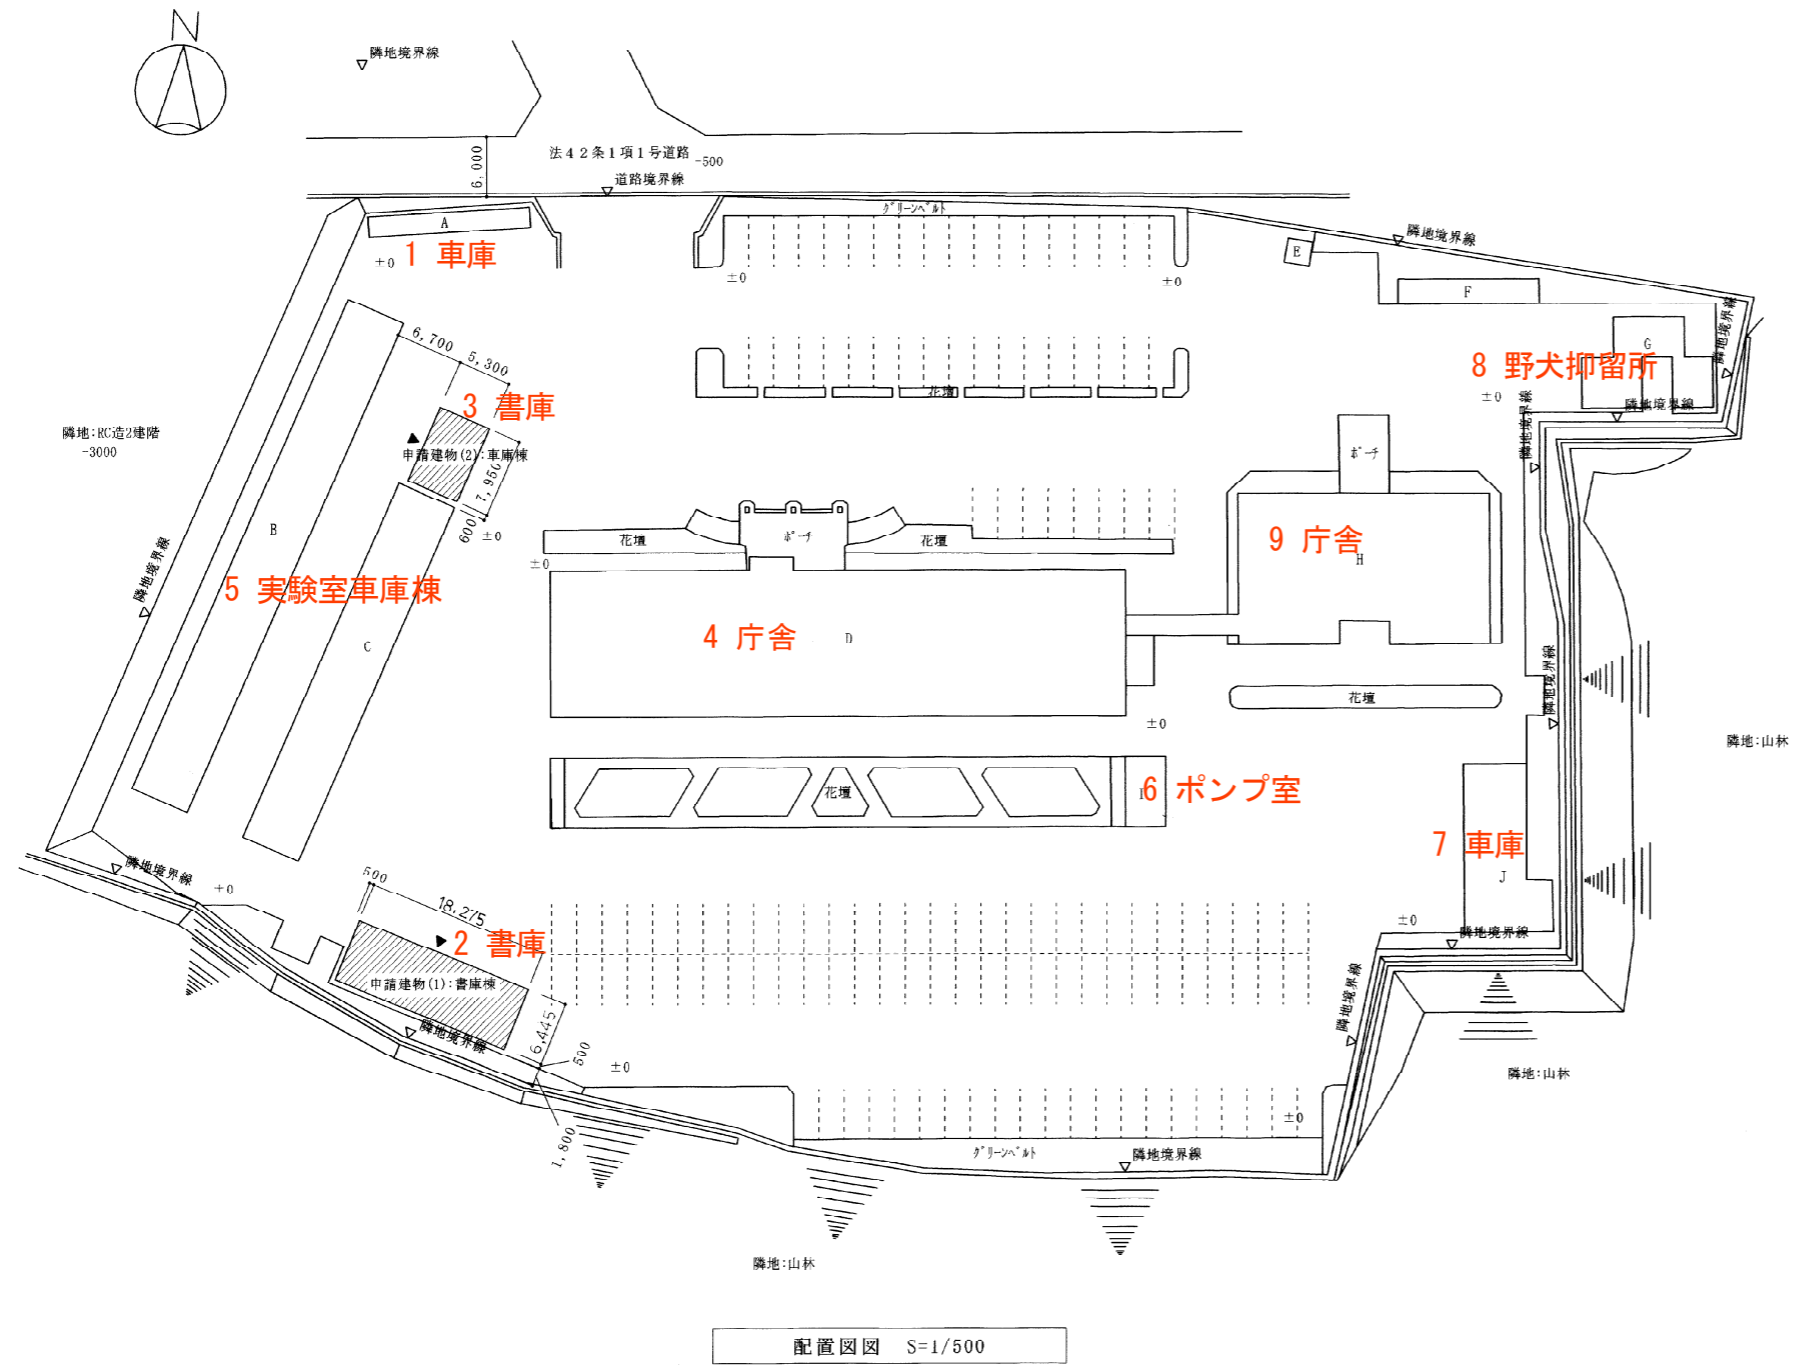

建物面積表				
既存建物				
符号	名称	構造	床面積	建築面積
A	自転車置場	鉄骨造平屋建	32.00㎡	32.00㎡
B	倉庫兼公用車庫	鉄骨造平屋建	320.87㎡	335.94㎡
C	公用車庫	鉄骨造平屋建	229.98㎡	237.64㎡
D	総合庁舎	RC造2階建	1816.40㎡	1057.29㎡
E	アトリエ	鉄骨造平屋建	7.25㎡	7.25㎡
F	自転車置場	鉄骨造平屋建	28.00㎡	28.00㎡
G	野犬抑留舎	鉄骨造平屋建	75.10㎡	75.10㎡
H	保健所	RC造2階建	747.17㎡	433.00㎡
I	ポンプ庫	RC造平屋建	27.60㎡	27.60㎡
J	車庫	鉄骨造平屋建	89.75㎡	97.60㎡
申請建物				
符号	名称	構造	床面積	建築面積
1	書庫	鉄骨造平屋建	117.78㎡	117.78㎡
2	車庫	鉄骨造平屋建	42.13㎡	42.13㎡

日出総合庁舎

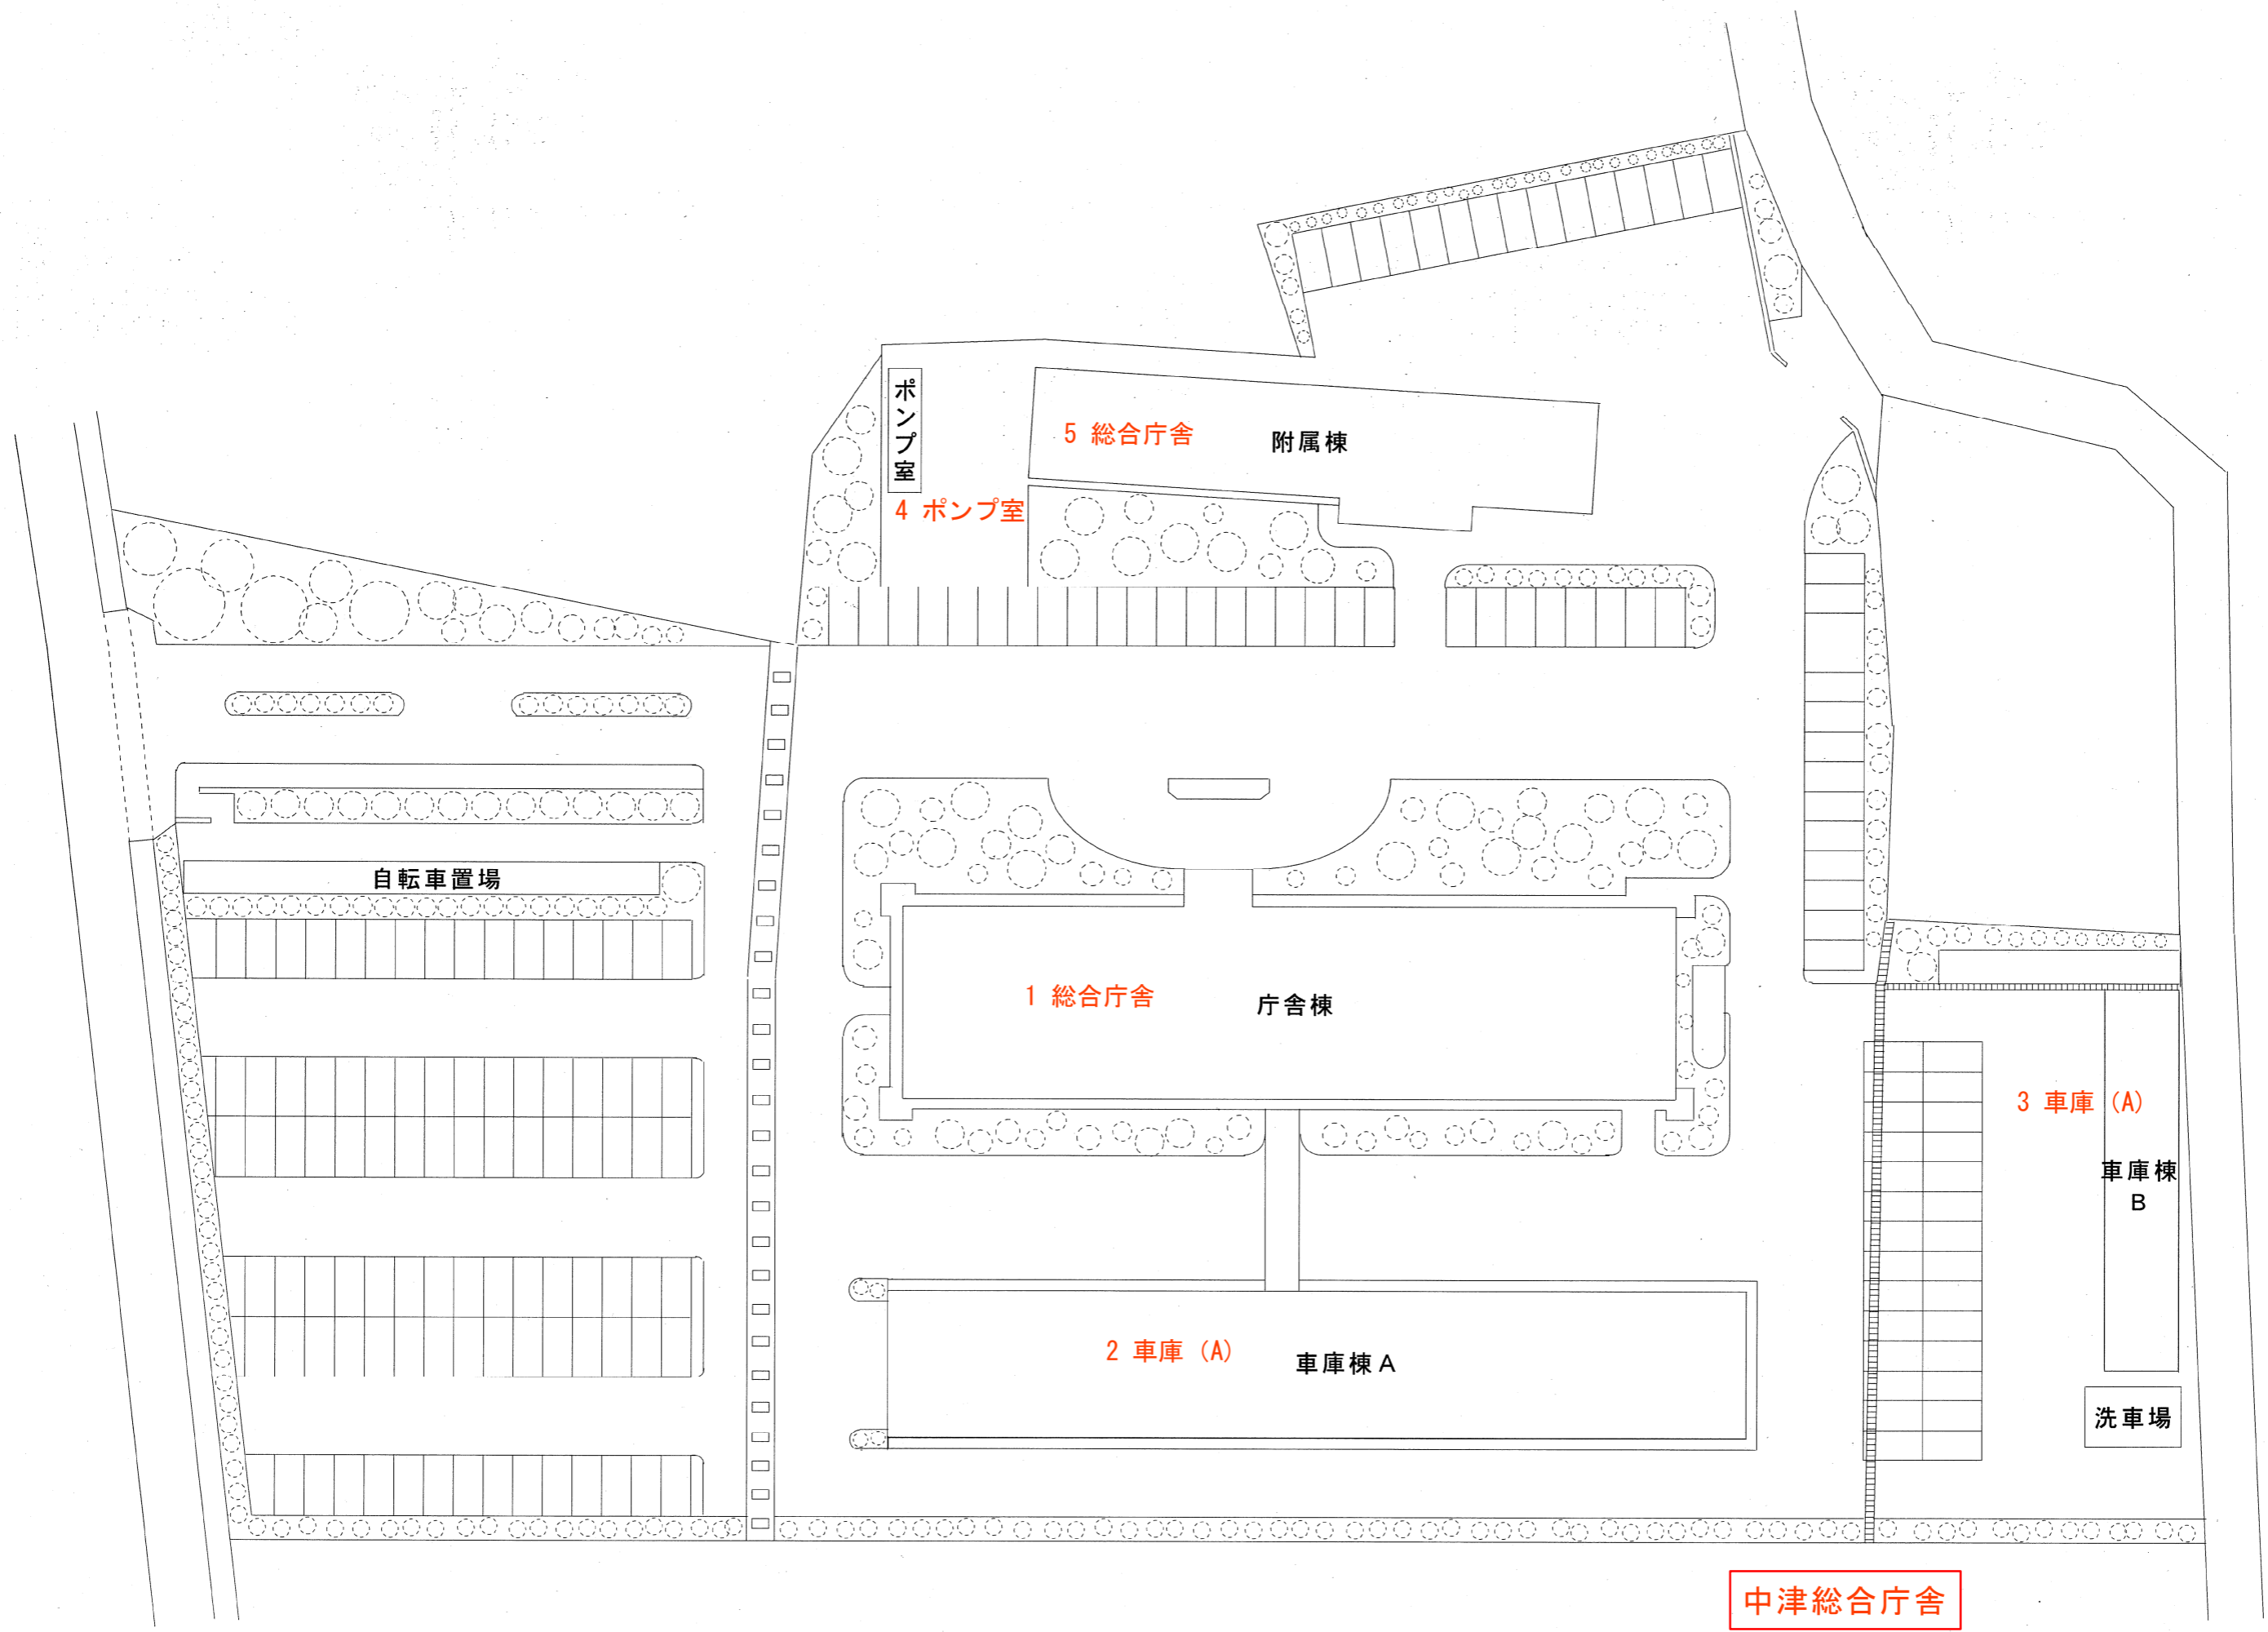

ポンプ室

5 総合庁舎 附属棟

4 ポンプ室

自転車置場

1 総合庁舎 庁舎棟



2 車庫 (A) 車庫棟 A

3 車庫 (A)

車庫棟 B

洗車場



中津総合庁舎

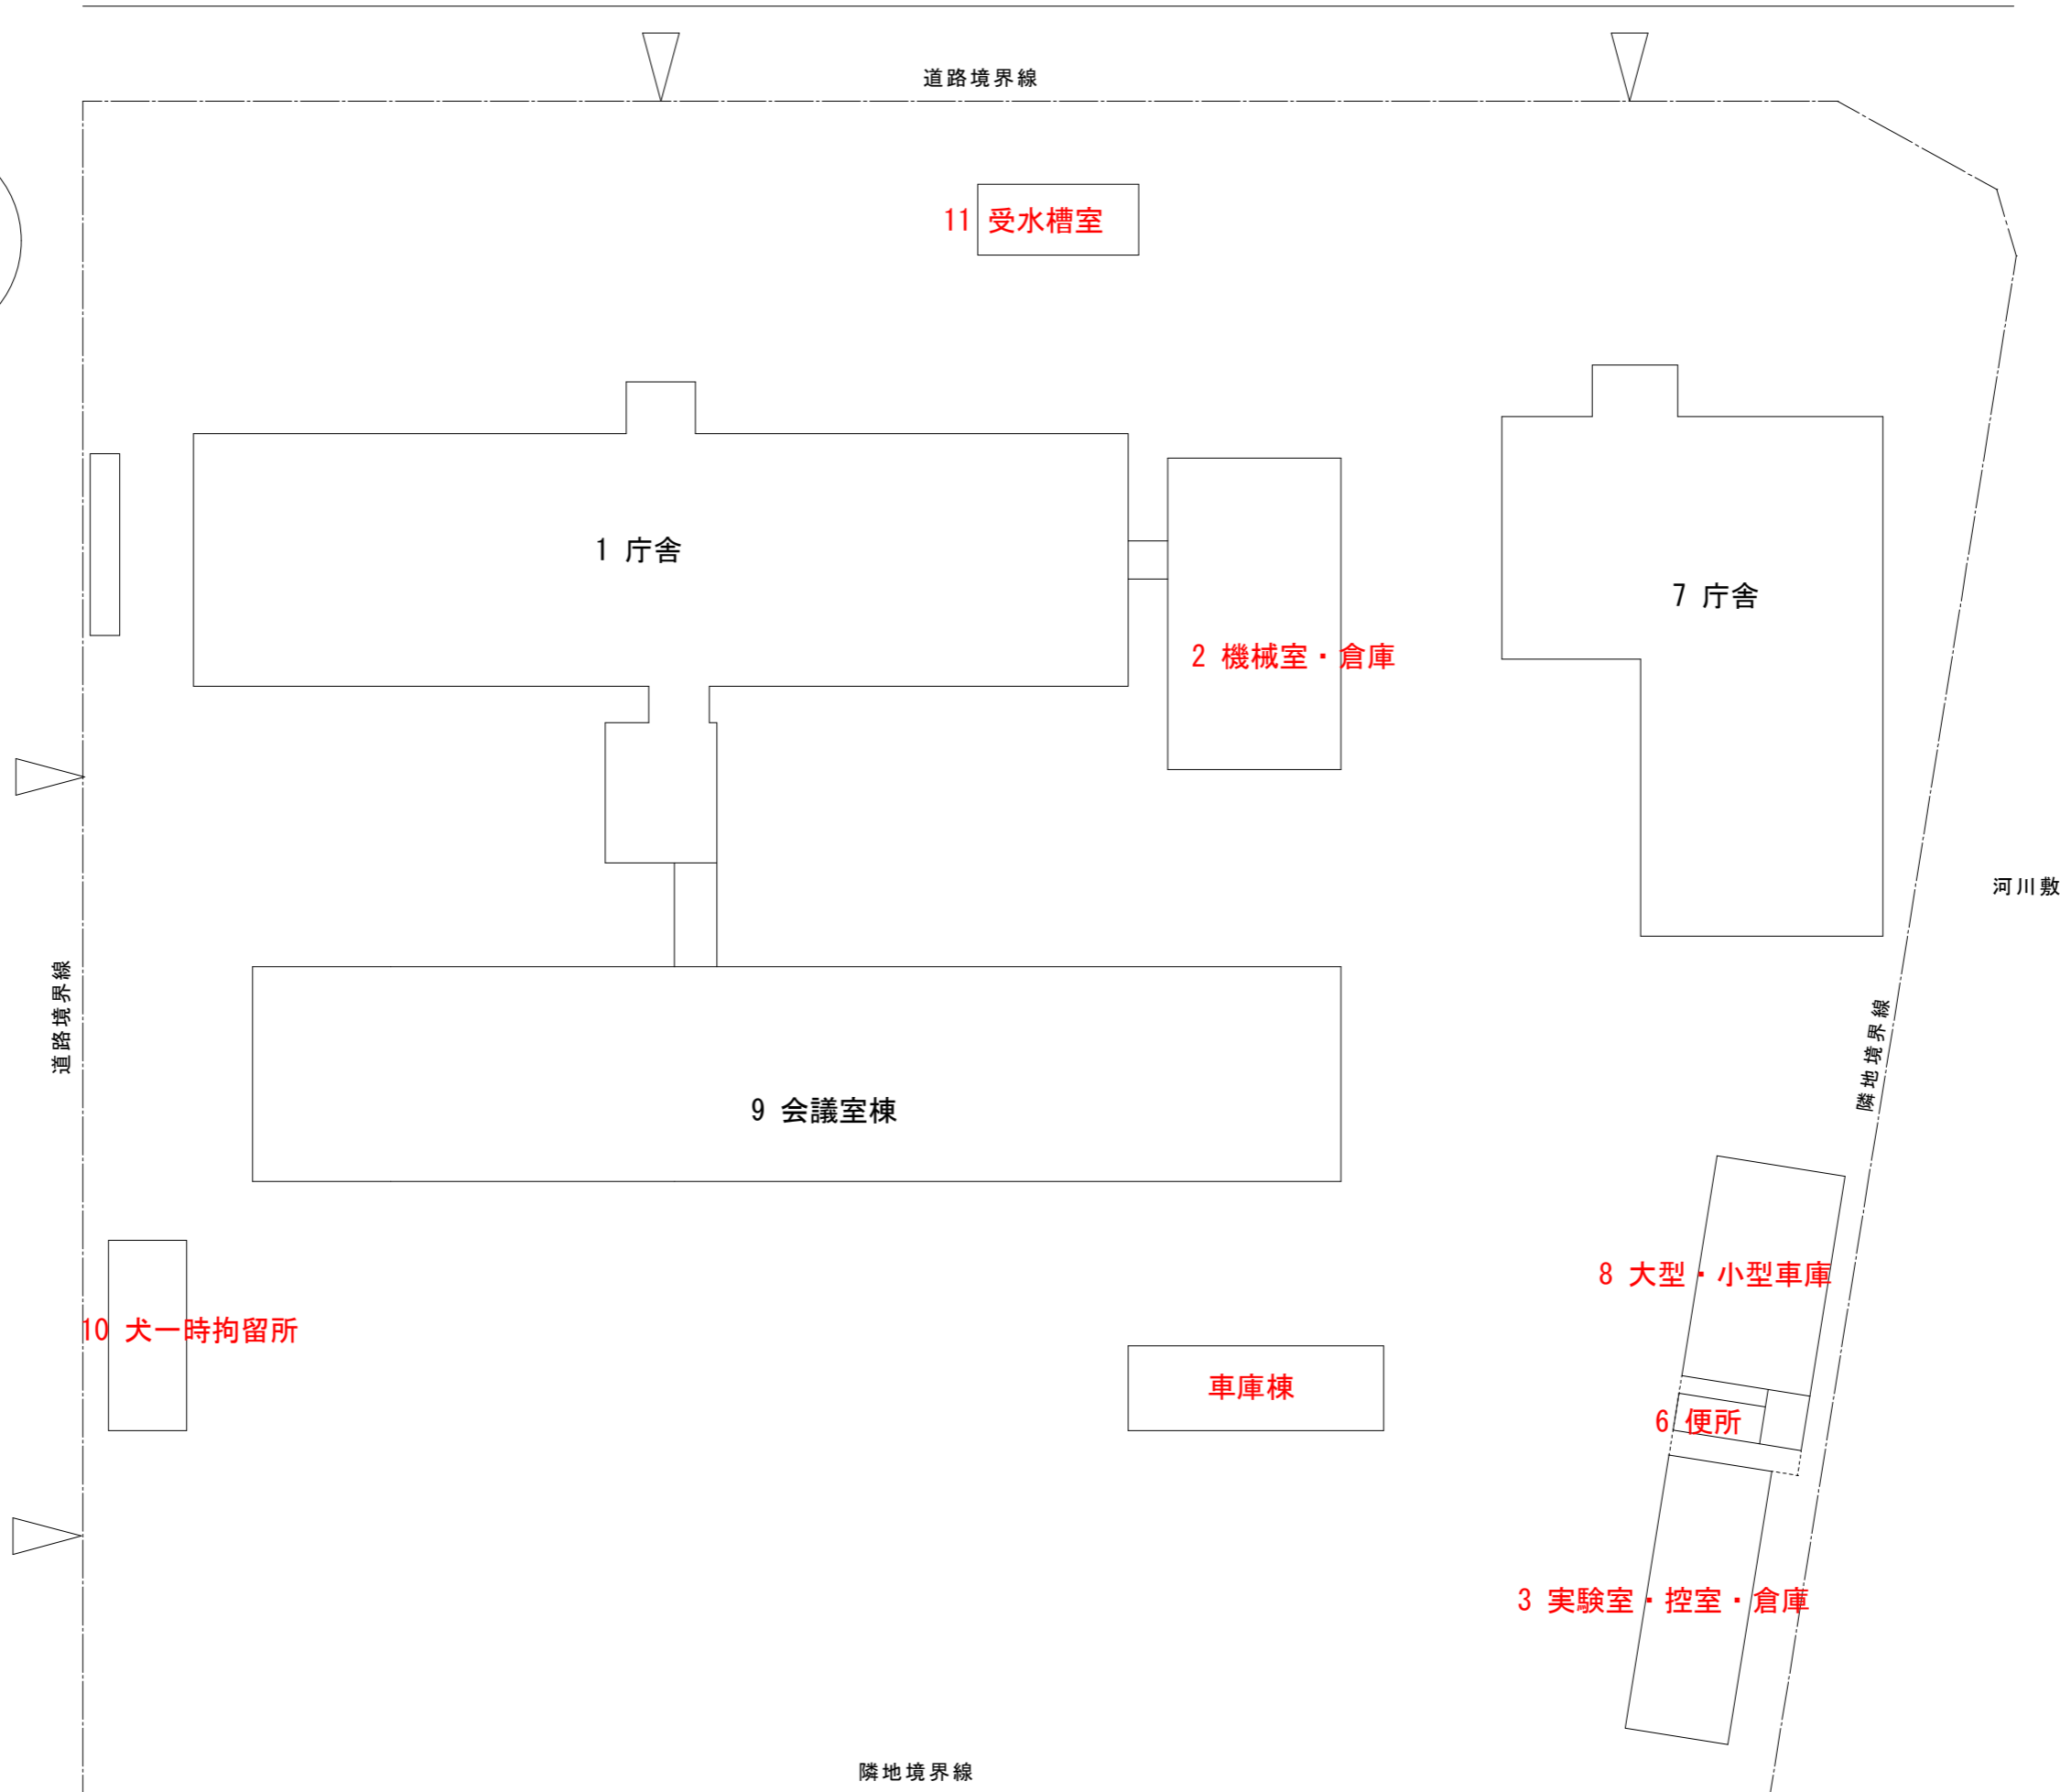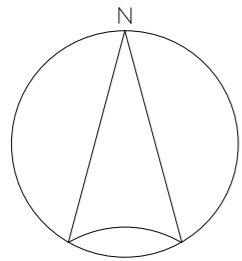

宇佐総合庁舎 配置図 S=1 : 400

宇佐総合庁舎



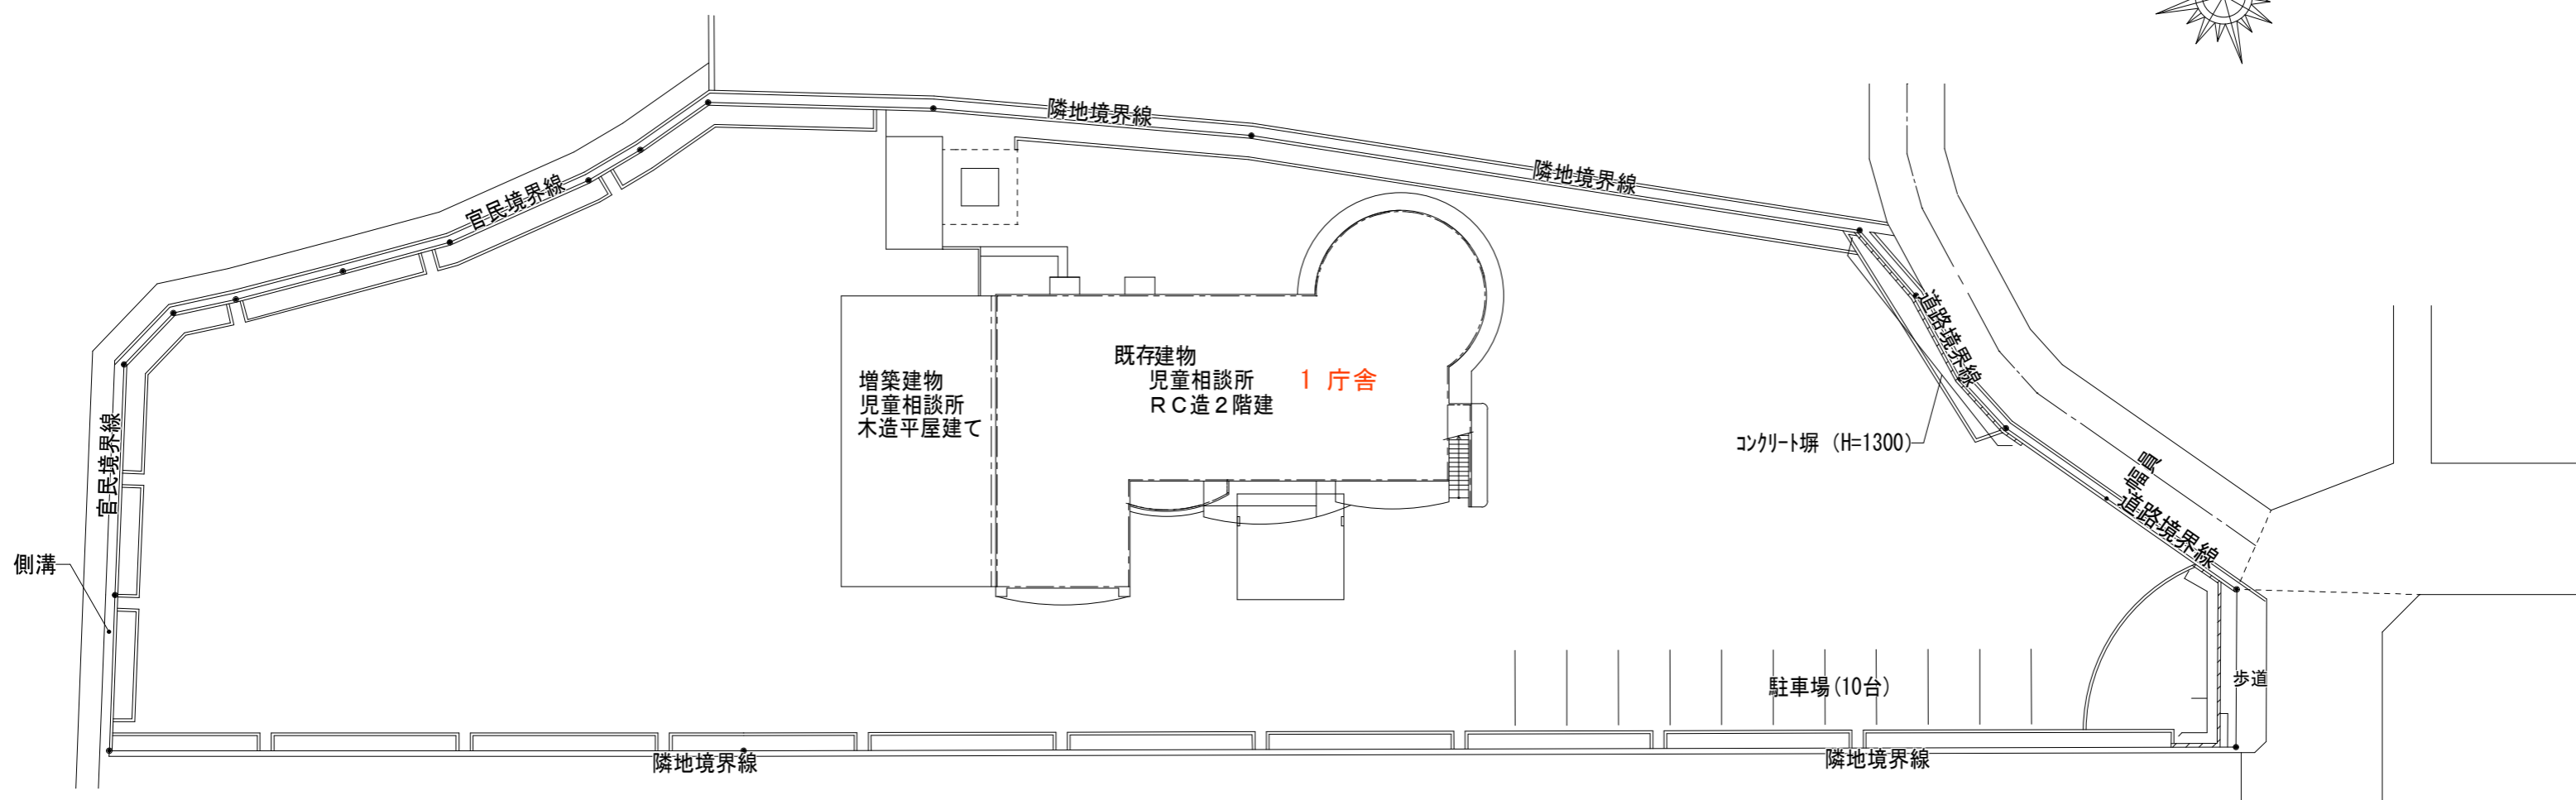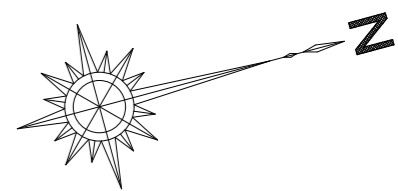



中津児童相談所



【配置図 S=1/2000】

【凡例】			
① 駐車料金徴収ブース	②③ 独立トイレ (ハニートイレ)	④⑤ 一軒一品ポートライト兼設備	⑥⑦ ツインドラゴン
⑧ チケットブース	⑨ 自然のハーモニーシアター	⑧⑨ OVP水塔	⑩⑪ ハーモニー観覧車
⑫ ガゼボ (エントランス階段)	⑬ キティキャッスル	⑩⑪ 夢のフェスティバル広場	⑫⑬ エンジェルコースター
⑭ エントランスポータル	⑮ 夢のタイムマシン	⑫⑬ 00P 入口チケットブース	⑭⑮ 独立トイレ
⑯ 独立トイレ (エントランス階段)	⑰ ハーモニーパーク	⑭⑮ トレインメインデピット	⑯⑰ 休憩用テント
⑱ 公園出口	⑲ P/OL前庭	⑯⑰ 第11電気室 (トレン専用)	⑱⑲ 第12電気室
⑳ ビレッジ 中央噴水	㉑ ガゼボ (道の脇下)	⑳㉑ 第1電気室	㉒㉒ スタッフルーム
㉓ ビレッジ館	㉔ ガゼボ (ピクニック広場)	㉓㉓ 音楽用電機棟	㉔㉔ ストロベリーカフェ
㉕ レストラン	㉖ 独立トイレ (ピクニック広場)	㉕㉕ LP設備	
㉗ コンترلセンター	㉘ 独立トイレ (森の小径)	㉖㉖ LPコントロール室	
㉙ 道の階段	㉚ ステージ前コントロールブース	㉗㉗ 沈砂池	
㉛ 一軒一品館	㉜ ステージ前楽屋・機械室	㉘㉘ 井戸水取水設備	
㉝ キティハウス	㉞ トイレフェスティバルステージ	㉙㉙ 井戸水設備 (洪水設備)	
㉟ 第3電気室	㉠ フェスティバルステージ水景	㉚㉚ 上水貯水槽	
㉡ 一軒一品館	㉢ ユーティリティタワー-1	㉛㉛ 汚水処理設備	
㉣ ハニートイレ (12ヶ所) 水鏡	㉤ ユーティリティタワー-2	㉜㉜ 上水ポンプ室	
㉦ 道の階段チケットブース	㉧ ポンプ小屋 (山麓水路系)	㉝㉝ スカイロード	
㉨ カルセル	㉨ 夢のフェスティバル 広場スタンド	㉞㉞ ゲームプラザ	
㉩ カルセルコントロールブース	㉩ 独立トイレ	㉟㉟ スカイフライト	
㊱ 独立トイレ (シアター横)	㊱ 一軒一品ポートライト建物	㊱㊱ リトルサーキット	

ハーモニーパーク

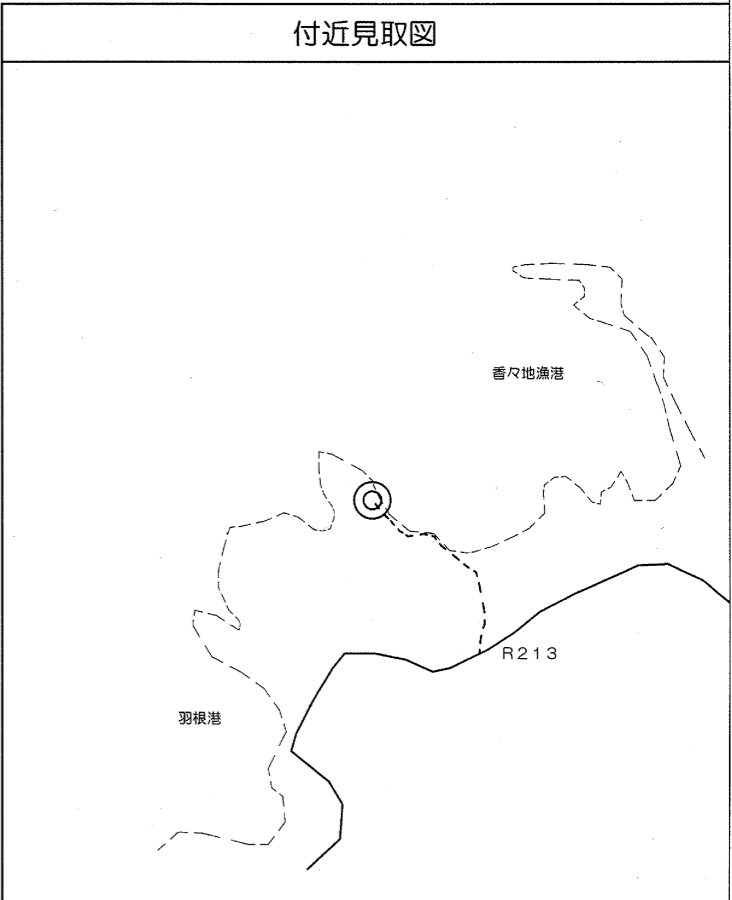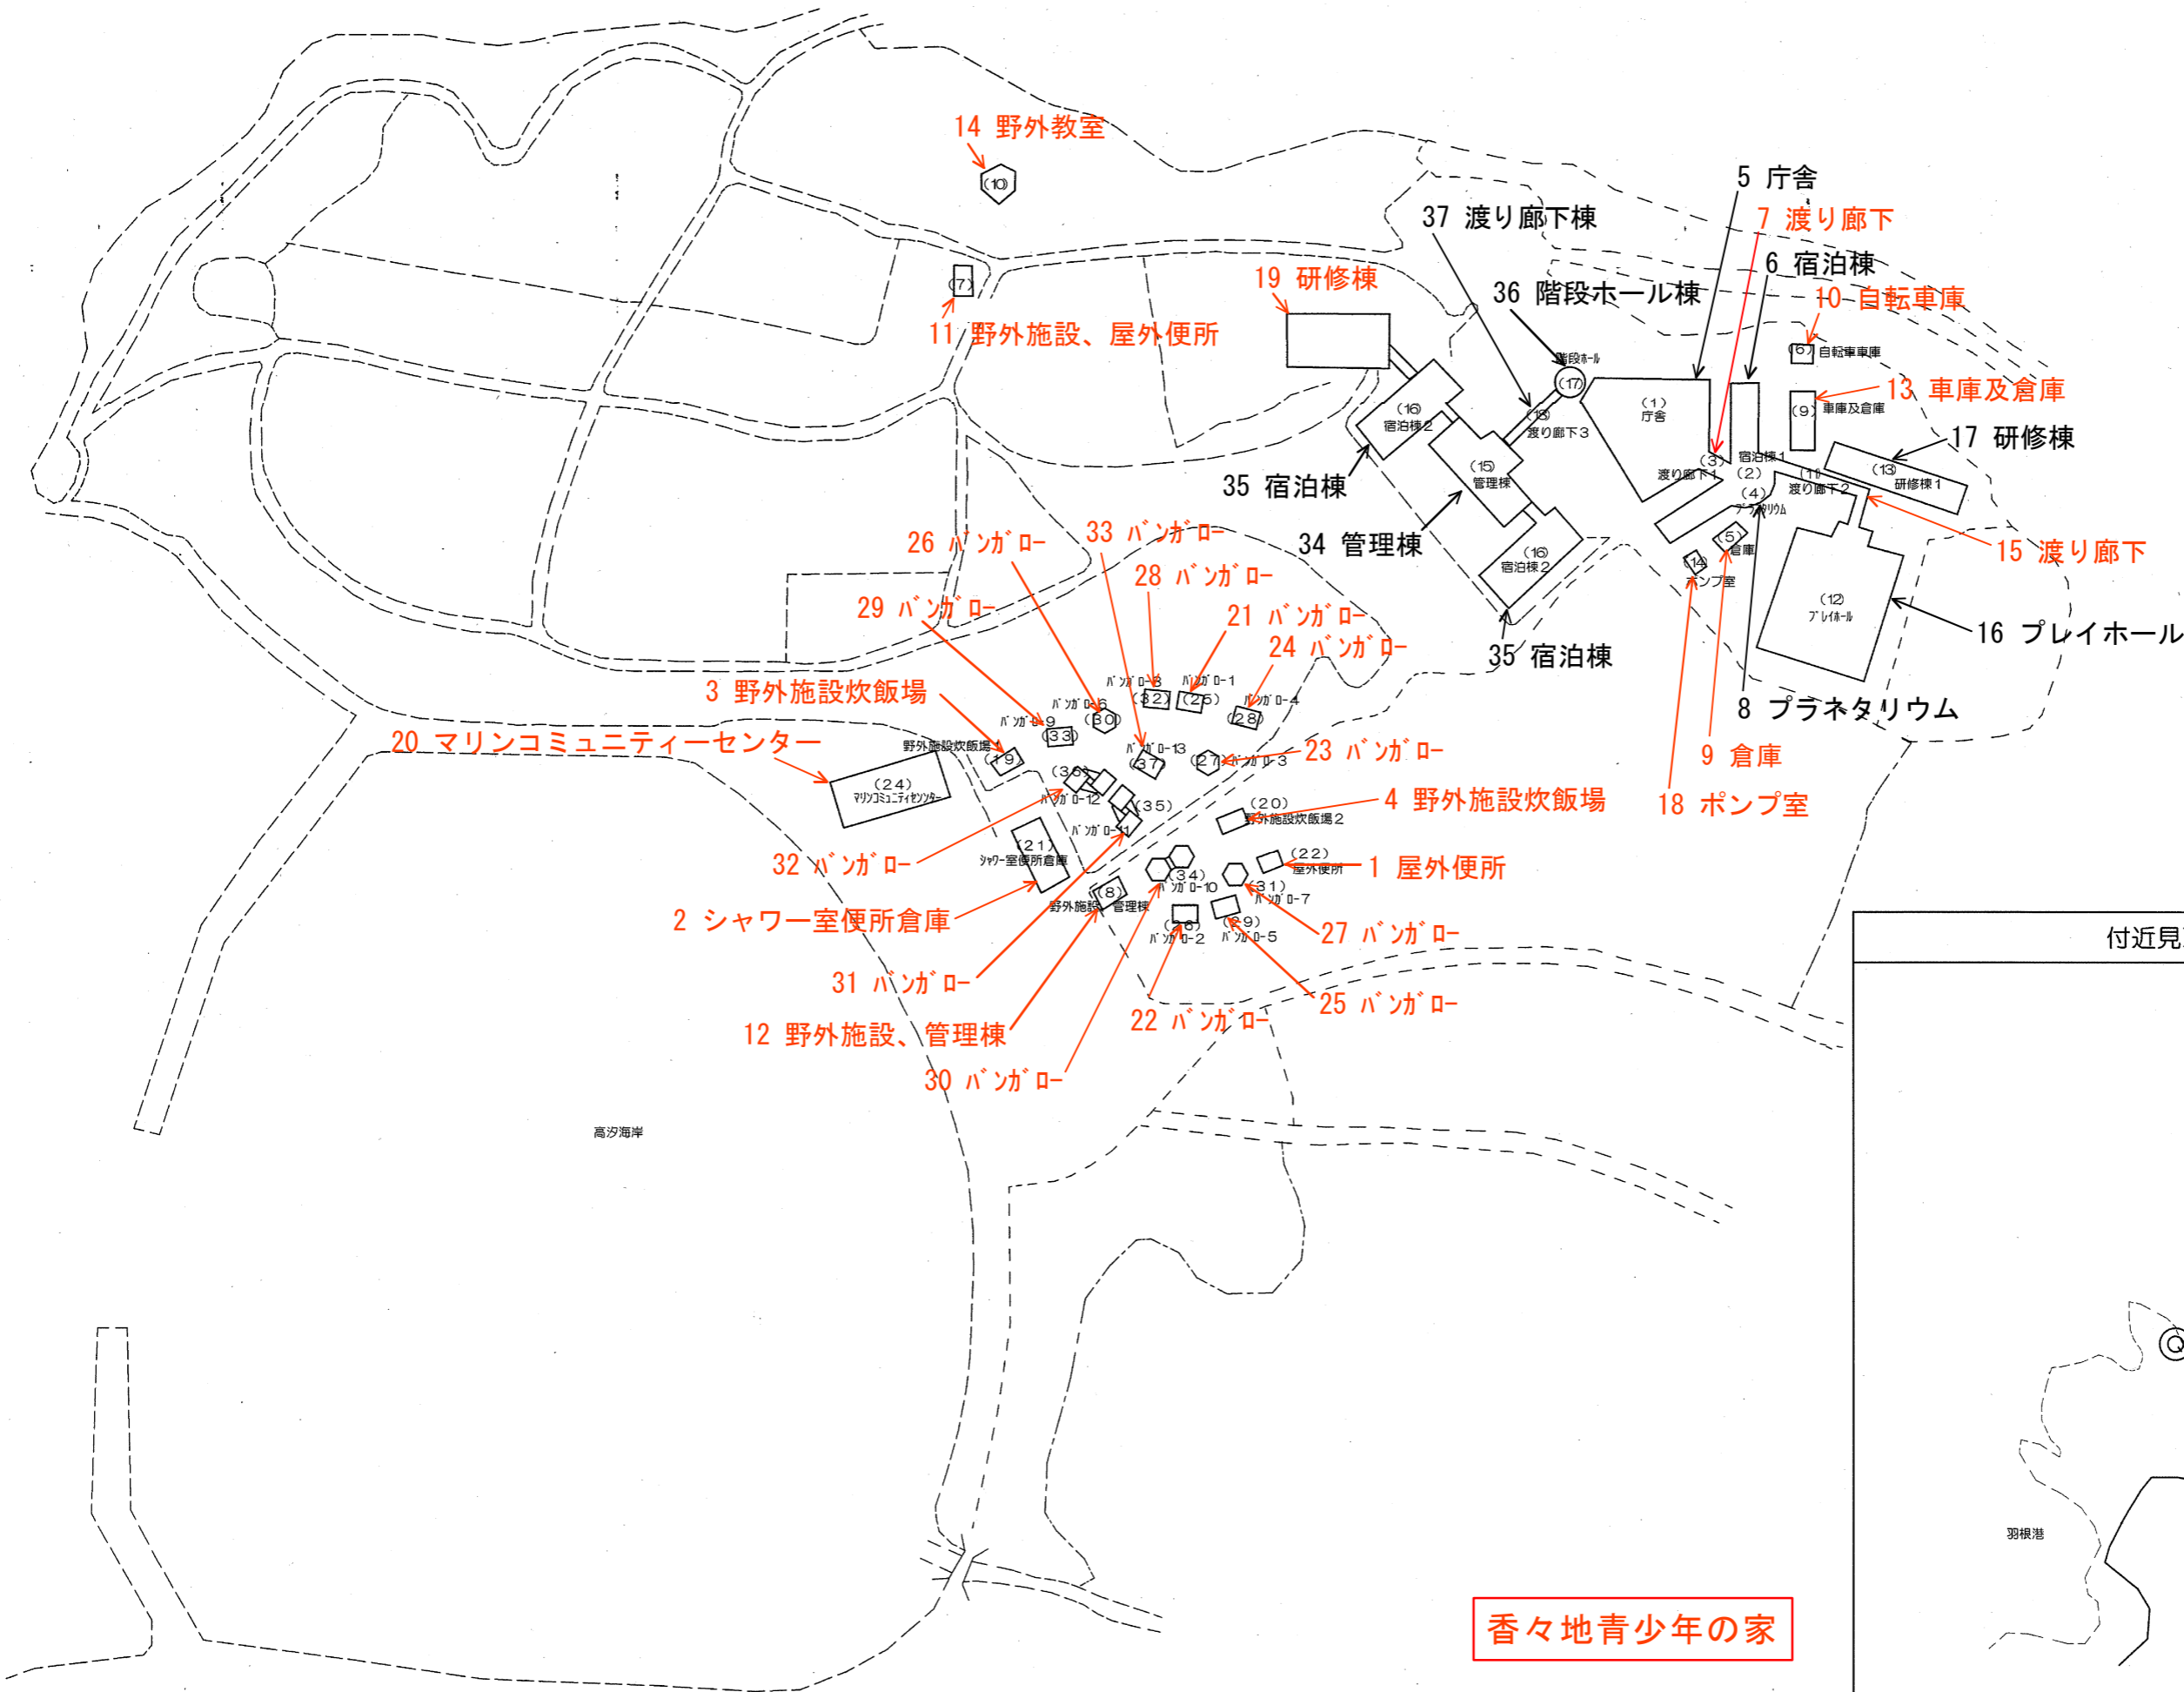


香々地青少年の家


年度 18	設計年月日	工事名	建築士法第20条第1項の規定による表示 建築士 大臣登録 第 号	図面名称 香々地青少年の家	縮尺	Nb 1
----------	-------	-----	-------------------------------------	------------------	----	---------

特記事項		
1. 共通仕様 図面及び特記仕様書に記載されていない事項は、建設大臣官庁官庁官制部「建築改修工事共通仕様書」（平成10年版）及び建設大臣官庁官制部監修「建築工事共通仕様書」（平成9年版）による。	4. 地業 1) 削り石及び砂利地業 地業の種類/砕石 厚さ/280mm 2) 防蟻処理/防蟻剤 厚さ/0.15mm	7. 内装工事 1) 床の改修 既存フローアード解体撤去（根太、大引共） 防蟻処理（土壌処理） コンクリート直向し仕上げ 2) 天井の改修 既存ケイカルシウム板i=6目透貼 EP 下地調整（RB種） EP塗（B種）
2. 改修一般共通事項 1) 発生材の処理 処分先、特に有害物質の処分については関係法令など十分検討すること。 2) 工事写真等 着工前/カラー/1版/一部/24x36以上 工事中/カラー/1版/一部/24x36以上 完成時/カラー/一部/24x36以上	5. コンクリート工事 1) コンクリート 土間コンクリート/普通/Fc=18N/S=16	
3. 仮設工事 1) 足場その他 内部足場/脚立 2) 養生 既存部分の養生/ビニールシート	6. 鉄筋工事 1) 鉄筋 溶接金網/φ6x150x150	

工事概要				
部位	棟	作業棟		
	室名	竹工機械室	製品開発室	木工機械室
建築工事	外部改修			
	内部改修	1. 白蟻防蟻処理（土壌処理） 2. 床の改修	1. 天井の改修	
設備工事	電気設備改修	1. 幹線、動力コンセントの改修 2. 照明器具、コンセントの改修	1. 照明器具、コンセントの改修	
	機械設備改修		1. 不要エアコンの撤去	1. 集塵装置の取替

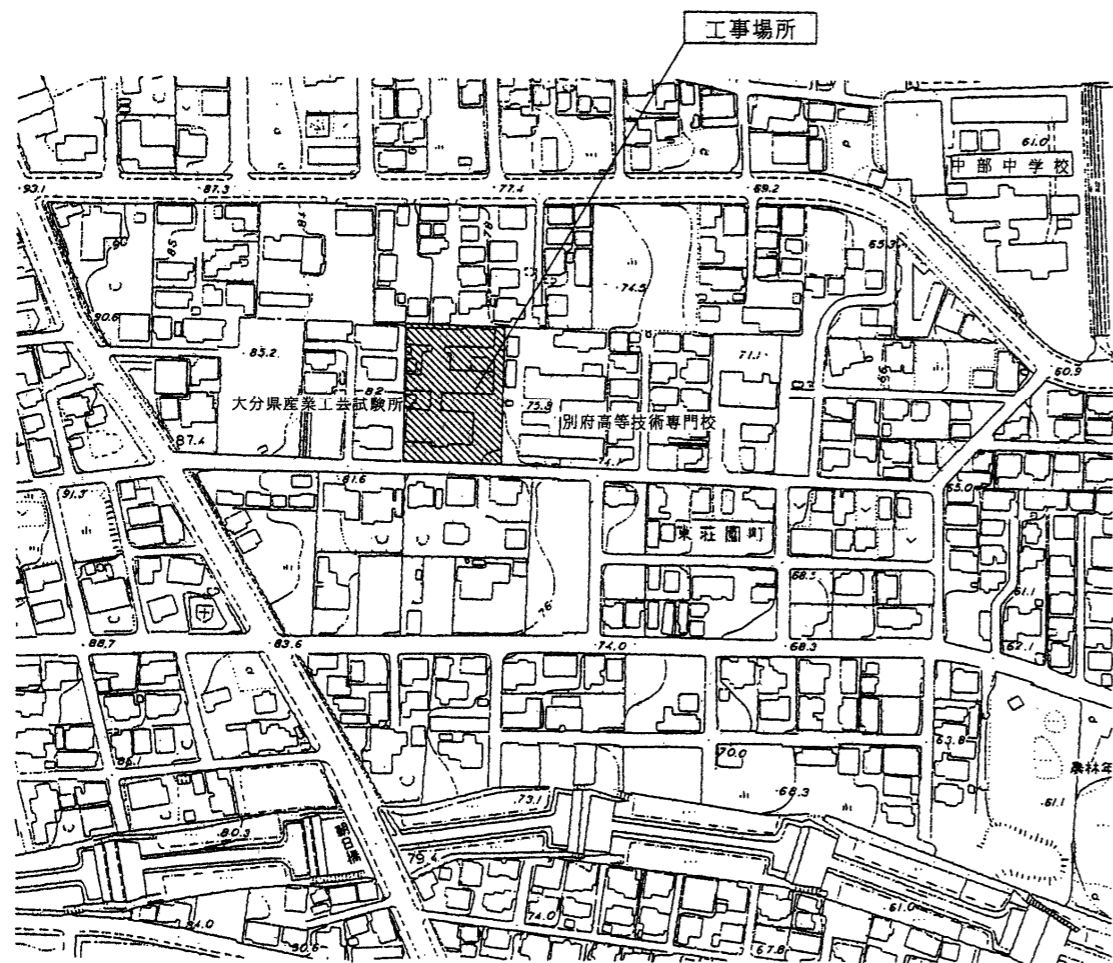


付近見取図 S=1/2,500

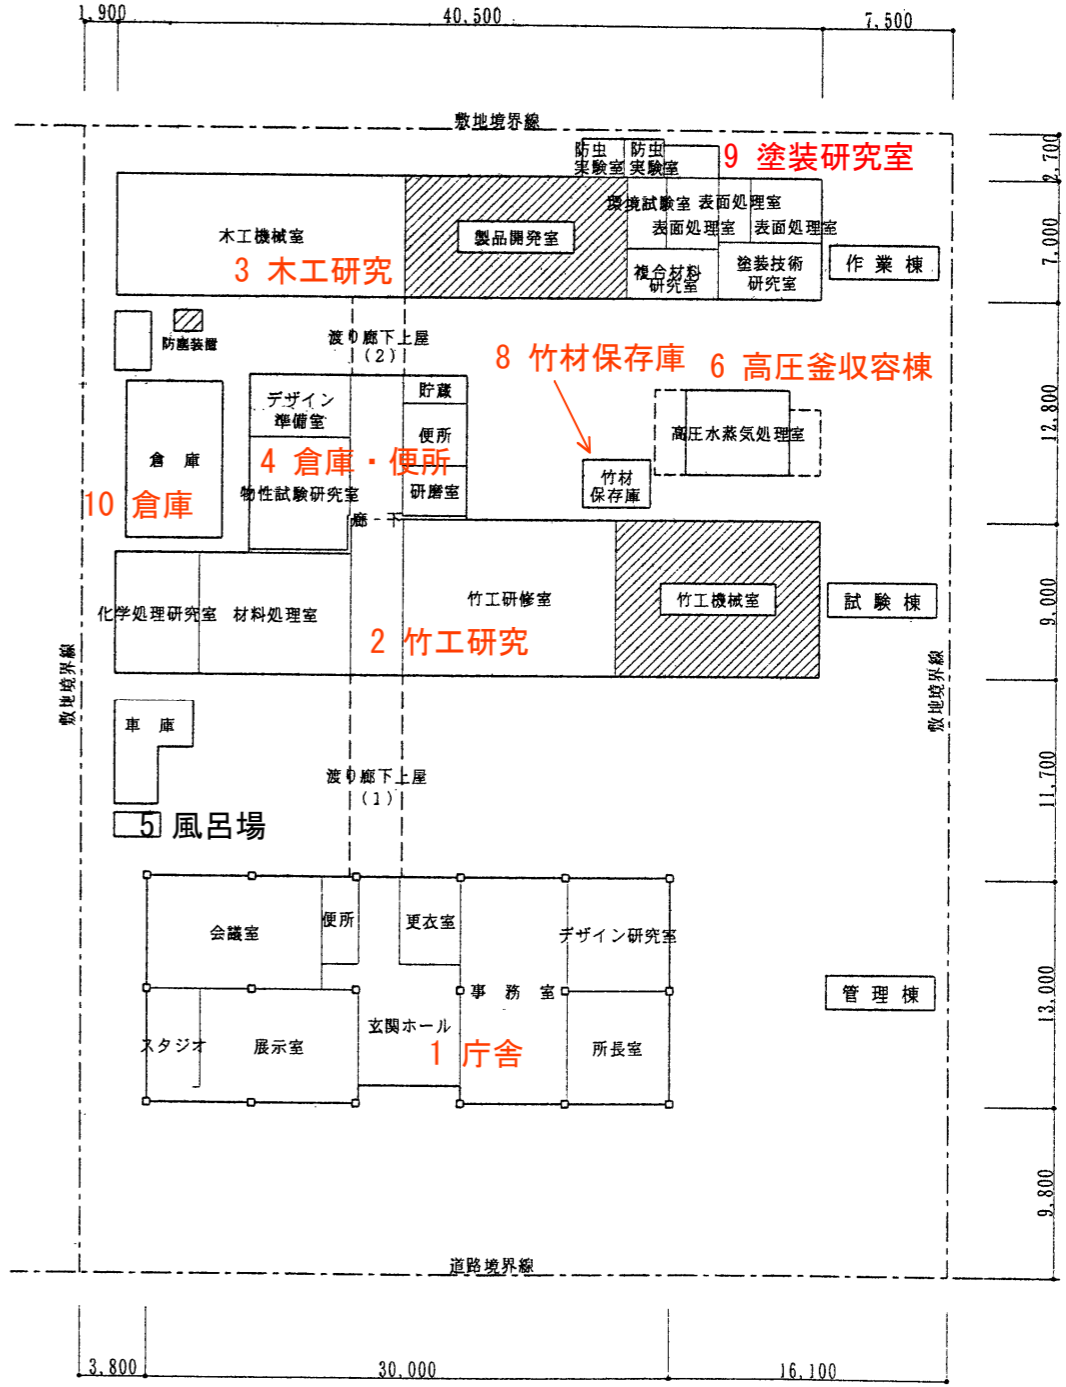



配置図 S=1/300 改修工事範囲を示す

大分県竹工芸・訓練支援センター（別棟）

年度	設計年月	工事名	別府土木事務所建築課	図面名称	縮尺	建築士法第20条第1項に基づく表示	No. A-01
12	12.12	平成12年度 別建第8号 別府産業工芸試験所改修工事		付近見取図	1/2,500	一級建築士事務所 右田建築設計室 別府市大畑町4番-1 大分県知事登録 第960-11747号	
				配置図	1/300	1級建築士第155247号 右田 基	

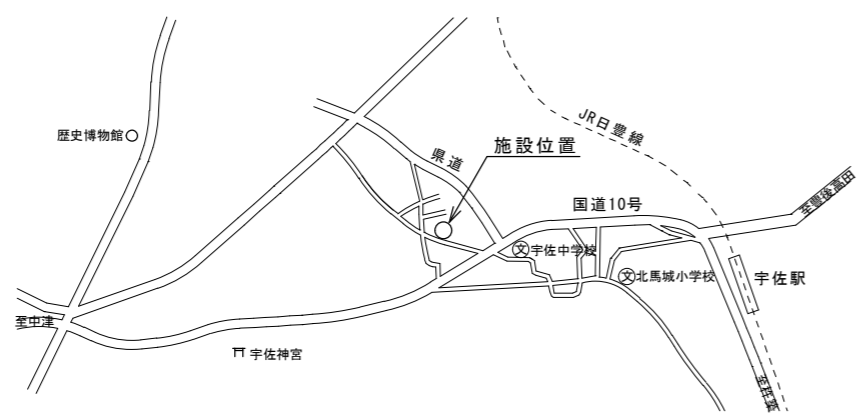

付近見取図

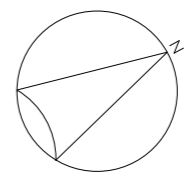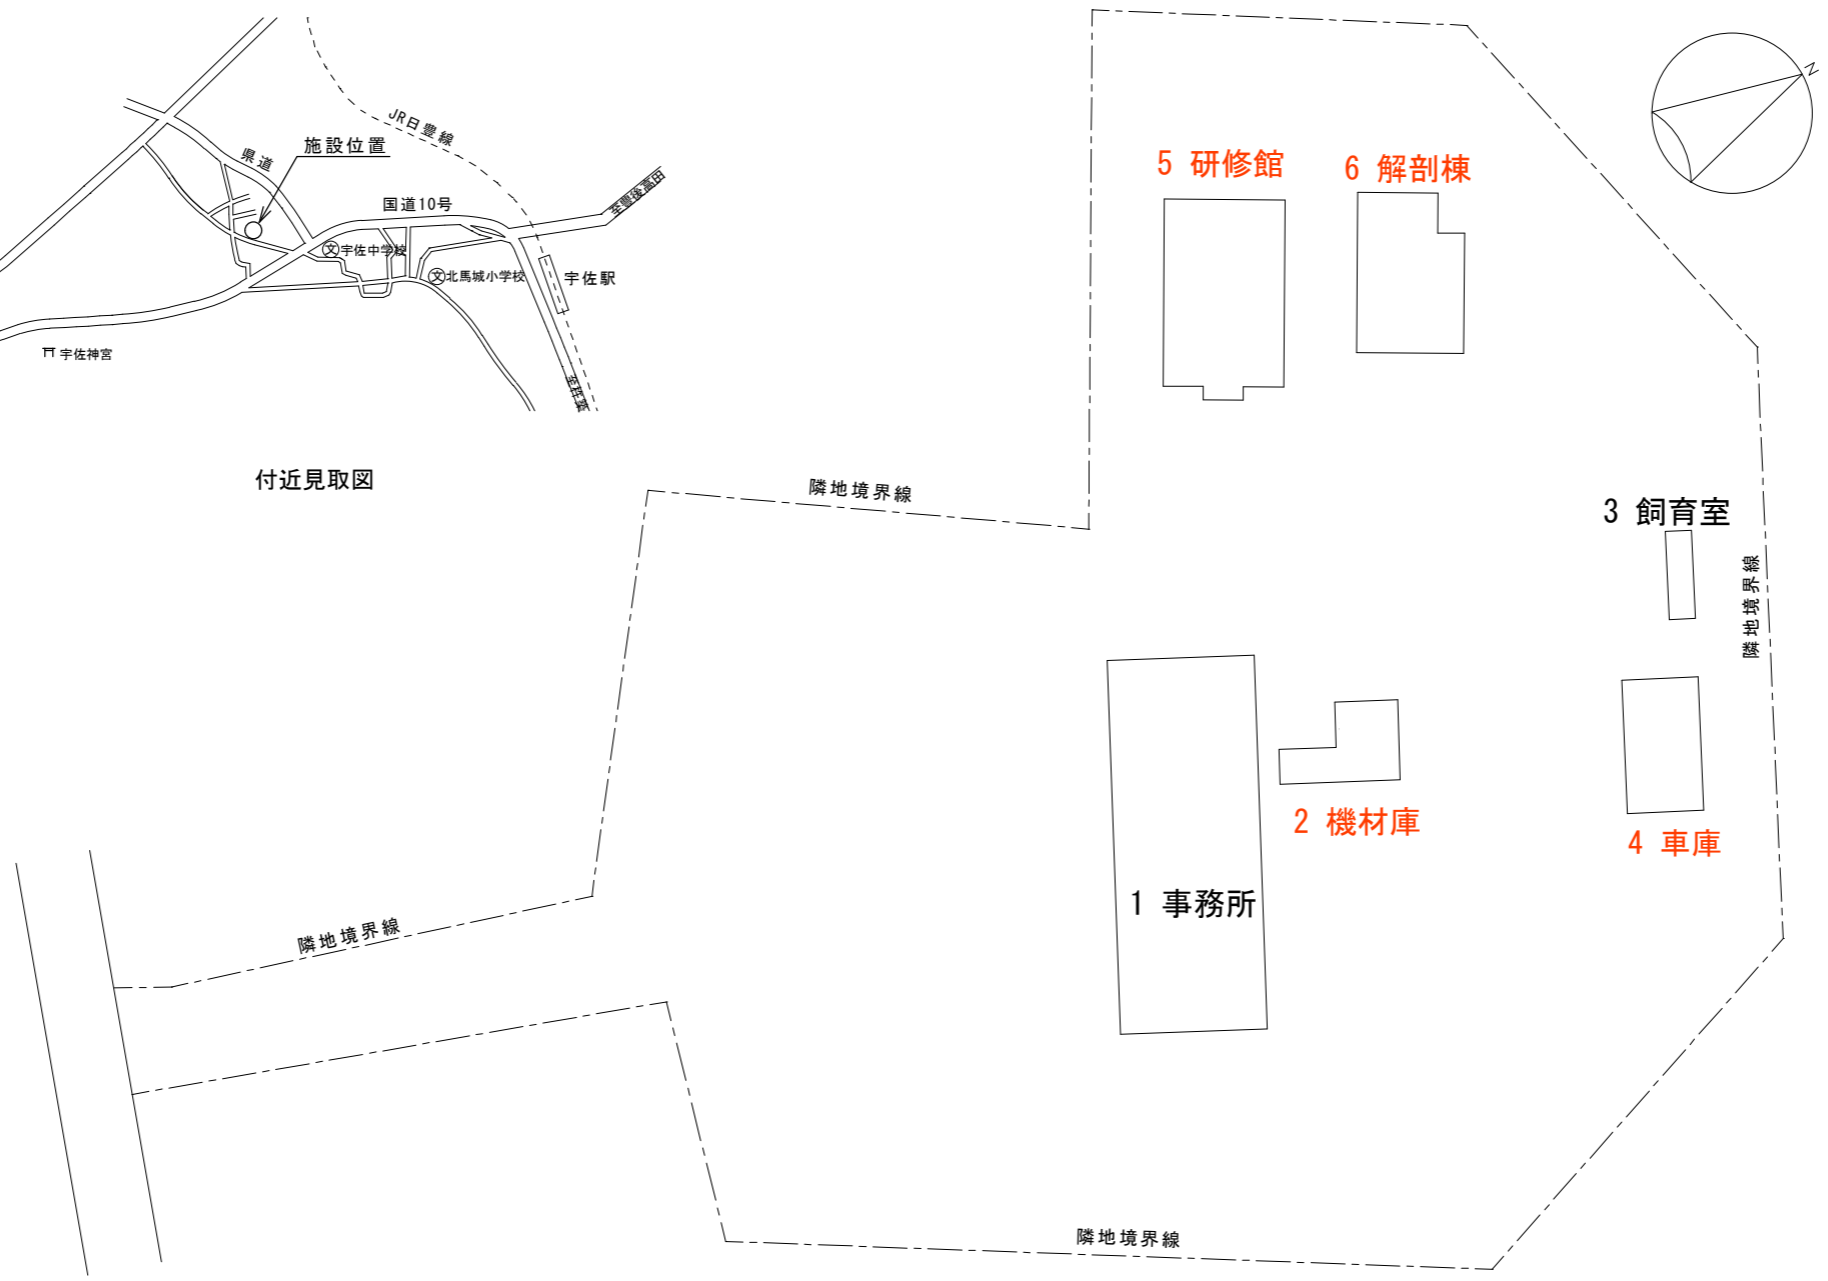

宇佐家畜保健衛生所 配置図 S=1/400