


対象施設一覧(南部豊肥地区)


施設番号		コード番号	施設名	棟名	施設所管課	所在地	建築年月日	延面積(m ²)	階	種目	構造	標準作業時間：平日8:30～17:00(共用部) 17:30～20:00(執務室内)		既存図面		設計時提出書類			施工時提出書類			
																照明器具台帳	成果物(図面)		完成図	完成写真		照明器具台帳
主番	枝番											作業不可日時等	土日祝、夜間作業希望ありの場合に希望時間等	平面図	照明図	・台帳リバイス ・新設機器の選定	付近見取図 配置図 (工事建築物がわかるもの)	電灯設備図・照度計算書		着工前・完成写真(室ごと)	工程写真	・更新後のもの
7	1	TY07	臼杵土木事務所	会議室・実験室・車庫	土木建築企画課	臼杵市臼杵字洲崎72-254	H21.11.30	577.51	2F	事務所建	鉄骨造(軽量鉄骨造以外のもの)	組合臼杵連絡所 毎週水曜日11時～14時不可	もみじの里 平日夜間の作業を希望	TIF	無し	○	○	○	○	○	○	○
7	3	TY07	臼杵土木事務所	大型車庫	土木建築企画課	臼杵市臼杵字洲崎72-254	S50.3.31	453.00	2F	車庫建	鉄骨造(軽量鉄骨造以外のもの)			TIF	TIF	○	○			○		○
7	5	TY07	臼杵土木事務所	機械室	土木建築企画課	臼杵市臼杵字洲崎72-254	S50.3.31	105.00	1F	倉庫建	鉄骨造(軽量鉄骨造以外のもの)			TIF	TIF	○	○			○		○
7	6	TY07	臼杵土木事務所	小型車庫	土木建築企画課	臼杵市臼杵字洲崎72-254	S60.1.16	72.00	1F	車庫建	鉄骨造(軽量鉄骨造以外のもの)			無し	無し	○	○			○		○
8	1	TY08	佐伯総合庁舎	庁舎	県有財産経営室	佐伯市長島町1-2-1	H5.7.30	5,491.62	4F	事務所建	鉄筋コンクリート造	・繁忙期(4月は不可)		CAD	PDF	○	○	○	○	○	○	○
8	2	TY08	佐伯総合庁舎	庁舎車庫	県有財産経営室	佐伯市長島町1-2-1	H5.7.30	1,674.00	2F	事務所建	鉄骨造(軽量鉄骨造以外のもの)			TIF	PDF	○	○	○	○	○	○	○
8	3	TY08	佐伯総合庁舎	車庫	県有財産経営室	佐伯市長島町1-2-1	H5.7.30	288.00	1F	車庫建	鉄骨造(軽量鉄骨造以外のもの)			TIF	無し	○	○			○		○
9	3	TY09	豊後大野総合庁舎	土木倉庫	県有財産経営室	三重町大字市場1123	S41.12.20	435.33	平屋	車庫建	鉄骨造(軽量鉄骨造以外のもの)			PDF	PDF	○	○			○		○
9	4	TY09	豊後大野総合庁舎	共用車庫倉庫	県有財産経営室	三重町大字市場1123	S41.12.20	225.00	平屋	車庫建	鉄骨造(軽量鉄骨造以外のもの)			PDF	PDF	○	○			○		○
10	1	TY10	竹田総合庁舎	倉庫	県有財産経営室	竹田市竹田字山手1501-2	H5.3.15	170.00	平屋建	車庫建	鉄骨鉄筋コンクリート造			CAD	無し	○	○			○		○
10	3	TY10	竹田総合庁舎	車庫(保健所)	県有財産経営室	竹田市竹田字山手1501-2	S54.3.31	48.37	1F	車庫建	鉄骨造(軽量鉄骨造以外のもの)			CAD	TIF	○	○			○		○
10	4	TY10	竹田総合庁舎	倉庫	県有財産経営室	竹田市竹田字山手1501-2	S58.3.25	15.00	平屋	倉庫建	鉄筋コンクリート造			無し	無し	○	○			○		○
10	5	TY10	竹田総合庁舎	車庫	県有財産経営室	竹田市竹田字山手1501-2	H2.3.15	45.00	1F	倉庫建	鉄筋コンクリート造			CAD	無し	○	○			○		○
10	7	TY10	竹田総合庁舎	庁舎倉庫	県有財産経営室	竹田市竹田字山手1501-2	S61.7.8	1,076.79	2F	事務所建	鉄骨造(軽量鉄骨造以外のもの)			CAD	TIF	○	○	○	○	○	○	○
10	8	TY10	竹田総合庁舎	機械室	県有財産経営室	竹田市竹田字山手1501-2	S61.7.8	39.20	平屋建	倉庫建	鉄筋コンクリート造			CAD	TIF	○	○			○		○
10	9	TY10	竹田総合庁舎	車庫	県有財産経営室	竹田市竹田字山手1501-2	S61.7.8	223.13	平屋建	車庫建	鉄骨造(軽量鉄骨造以外のもの)			CAD	TIF	○	○			○		○
19	3	TY21	豊肥保健所	車庫	健康政策・感染症対策課	三重町大字市場934-2	H1.7.18	103.96	1F	車庫建	鉄骨造(軽量鉄骨造)			TIF	TIF	○	○			○		○
19	4	TY21	豊肥保健所	ポンプ室	健康政策・感染症対策課	三重町大字市場934-2	H1.7.18	4.00	1F	倉庫建	鉄筋コンクリート造			TIF	TIF	○	○			○		○
27	2	SK04	食肉衛生検査所	車庫	食品・生活衛生課	犬飼町大字田原1580-40	S53.2.6	20.00	1F	車庫建	鉄骨造(軽量鉄骨造)			無し	無し	○	○			○		○
27	3	SK04	食肉衛生検査所	機械室	食品・生活衛生課	犬飼町大字田原1580-40	S53.2.6	30.00	平屋	倉庫建	鉄骨造(軽量鉄骨造)			無し	無し	○	○			○		○
27	4	SK04	食肉衛生検査所	機械室	食品・生活衛生課	犬飼町大字田原1580-40	S53.2.6	8.06	平屋	倉庫建	鉄骨造(軽量鉄骨造)			無し	無し	○	○			○		○
42	1	GA06	佐伯高等技術専門学校	庁舎本館	産業人材政策課	佐伯市西浜8-31	S44.3.31	448.20	2	事務所建	鉄筋コンクリート造	午前or午後のどちらかは座学の ため2階教室部分の作業不可	左記が厳しい場合は、 土日祝、夜間作業希望	CAD	無し	○	○	○	○	○	○	○
42	4	GA06	佐伯高等技術専門学校	現相場	産業人材政策課	佐伯市西浜8-31	S46.3.22	201.77	1	工場建	鉄骨造(軽量鉄骨造以外のもの)	入校式、修了式などの学校行事 や貸館日は、作業不可		CAD	無し	○	○			○		○
42	5	GA06	佐伯高等技術専門学校	医務室及び図書館	産業人材政策課	佐伯市西浜8-31	S52.3.31	22.42	1	事務所建	鉄筋コンクリート造			CAD	無し	○	○			○		○
42	11	GA06	佐伯高等技術専門学校	実習場	産業人材政策課	佐伯市西浜8-31	H6.3.15	380.65	1	工場建	鉄筋コンクリート造	・プログラム室、実習室の2部屋に 区分されており、片方の部屋づ つ作業するのであれば年間通し てほぼ作業可能	左記が厳しい場合は、 土日祝、夜間作業希望	PDF	PDF	○	○			○		○
42	13	GA06	佐伯高等技術専門学校	女子便所	産業人材政策課	佐伯市西浜8-31	S63.1.28	8.87	1	事務所建	鉄筋コンクリート造			CAD	無し	○	○			○		○
58	1	RY02	大分県央飛行場管理事務所	運航管理棟	農村整備計画課	豊後大野市大野町大字田代	H4.3.28	109.00	2	事務所建	鉄骨造(軽量鉄骨造以外のもの)			CAD	無し	○	○	○	○	○	○	○
58	2	RY02	大分県央飛行場管理事務所	格納庫	農村整備計画課	豊後大野市大野町大字田代	H9.3.28	842.70	2	倉庫建	鉄骨造(軽量鉄骨造以外のもの)			PDF	無し	○	○			○		○
58	3	RY02	大分県央飛行場管理事務所	消防車庫	農村整備計画課	豊後大野市大野町大字田代	H9.3.28	40.00	1	倉庫建	鉄骨造(軽量鉄骨造以外のもの)			PDF	無し	○	○			○		○
58	4	RY02	大分県央飛行場管理事務所	旅客ビル	農村整備計画課	豊後大野市大野町大字田代	H9.3.15	283.00	2	事務所建	鉄骨造(軽量鉄骨造以外のもの)		2F防災航空隊執務室は日没後 希望	CAD	無し	○	○	○	○	○	○	○
58	5	RY02	大分県央飛行場管理事務所	車庫	農村整備計画課	豊後大野市大野町大字田代	H12.1.7	36.60	1	倉庫建	鉄骨造(軽量鉄骨造)			PDF	無し	○	○			○		○
58	6	RY02	大分県央飛行場管理事務所	格納庫	農村整備計画課	豊後大野市大野町大字田代	H10.11.30	280.00	1	倉庫建	鉄骨造(軽量鉄骨造以外のもの)			PDF	無し	○	○			○		○
58	7	RY03	大分県央飛行場管理事務所	電源局舎	農村整備計画課	豊後大野市大野町大字田代	H9.3.31	70.00	1	倉庫建	鉄筋コンクリート造			Docu	無し	○	○			○		○
58	8	RY04	大分県央飛行場管理事務所	給油取扱所	農村整備計画課	豊後大野市大野町大字田代	H9.3.31	8.30	1	倉庫建	コンクリート造			Docu	PDF	○	○			○		○
58	α		大分県央飛行場管理事務所	駐車場	農村整備計画課	豊後大野市大野町大字田代								無し	無し	○	○			○		○
	1		佐伯独身・単身職員住宅	職員住宅(共用部のみ)	人事課	佐伯市字中の島5897番地2								PDF	PDF	○	○			○		○
	2		佐伯独身・単身職員住宅	ポンプ室	人事課	佐伯市字中の島5897番地2								PDF	PDF	○	○			○		○
	3		佐伯独身・単身職員住宅	ブロー一室	人事課	佐伯市字中の島5897番地2								PDF	PDF	○	○			○		○
	4		佐伯独身・単身職員住宅	外構	人事課	佐伯市字中の島5897番地2								PDF	PDF	○	○			○		○
	1		三重に号職員住宅	職員住宅(共用部のみ)	人事課	豊後大野市三重町小坂字赤森3804番地2								PDF	PDF	○	○			○		○
	2		三重に号職員住宅	ポンプ室	人事課	豊後大野市三重町小坂字赤森3804番地3								PDF	PDF	○	○			○		○
	3		三重に号職員住宅	外構	人事課	豊後大野市三重町小坂字赤森3804番地3								PDF	PDF	○	○			○		○
	1		竹田に号職員住宅	職員住宅(共用部のみ)	人事課	竹田市大字金々々字七屋1650番地10								PDF	PDF	○	○			○		○
	2		竹田に号職員住宅	ポンプ室	人事課	竹田市大字金々々字七屋1650番地10								PDF	PDF	○	○			○		○
	3		竹田に号職員住宅	外構	人事課	竹田市大字金々々字七屋1650番地10								PDF	PDF	○	○			○		○
	1		竹田玉来警察職員住宅	職員住宅(共用部のみ)	警察本部会計課	竹田市大字玉来字火飯819-8		408	3	共同住宅建	鉄筋コンクリート造			PDF	PDF	○	○			○		○
	2		竹田玉来警察職員住宅	ポンプ室	警察本部会計課	竹田市大字玉来字火飯819-8								PDF	PDF	○	○			○		○
	1		竹田警察職員住宅ライオンマンション	職員住宅(共用部のみ)	警察本部会計課	竹田市大字君ヶ郷字下矢倉1153番地2		528.12	4	共同住宅建	鉄筋コンクリート造			無し	無し	○	○			○		○

対象施設一覧(南部豊肥地区)

対象施設一覧(南部豊肥地区)												設計時提出書類					施工時提出書類							
施設番号		コード 番号	施設名	棟名	施設所管課	所在地	建築 年月日	延面積 (㎡)	階	種目	構造	標準作業時間:平日8:30～17:00(共用部) 17:30～20:00(執務室内)		既存図面		照明器具台帳 ・台帳リバイス ・新設機器の 選定	成果物(図面)		完成図	完成写真		照明器具台帳 ・更新後のもの		
主番	枝番											作業不可日時等	土日祝・夜間作業希望ありの場合に希望時間等	平面図	照明図		付近見取図 ・配置図 (工事建物が わかるもの)	電灯設備図・ 照度計算書		着工前・完成 写真 (董ごと)	工程写真			
	2		竹田警察職員住宅ライトメゾン君ヶ園	外構	警察本部会計課	竹田市大字君ヶ園字下矢倉1153番2									無し	無し	○	○			○		○	
	1		三重重政警察職員住宅	職員住宅(共用部のみ)	警察本部会計課	豊後大野市三重町内田平山正1131番地6		561.81	2	共同住宅	鉄筋コンクリート造			PDF	PDF	○	○			○		○		○
	2		三重重政警察職員住宅	外構	警察本部会計課	豊後大野市三重町内田平山正1131番地6								PDF	PDF	○	○			○		○		○
	1		三重重警察職員住宅メゾンの宮	職員住宅(共用部のみ)	警察本部会計課	豊後大野市三重町市場字長沢1469番4		632.16	4	共同住宅	鉄筋コンクリート造			PDF	PDF	○	○			○		○		○
	2		三重重警察職員住宅メゾンの宮	ポンプ室	警察本部会計課	豊後大野市三重町市場字長沢1469番4								PDF	PDF	○	○			○		○		○
	3		三重重警察職員住宅メゾンの宮	機械室	警察本部会計課	豊後大野市三重町市場字長沢1469番4								PDF	PDF	○	○			○		○		○
	4		三重重警察職員住宅メゾンの宮	外構	警察本部会計課	豊後大野市三重町市場字長沢1469番4								PDF	PDF	○	○			○		○		○
	1		佐伯女島警察職員住宅	職員住宅(共用部のみ)	警察本部会計課	佐伯市字新井桶脇9037番9		1088	4	共同住宅	鉄筋コンクリート造			PDF	PDF	○	○			○		○		○
	2		佐伯女島警察職員住宅	ポンプ室	警察本部会計課	佐伯市字新井桶脇9037番9								PDF	PDF	○	○			○		○		○
	3		佐伯女島警察職員住宅	外構	警察本部会計課	佐伯市字新井桶脇9037番9								PDF	PDF	○	○			○		○		○
	1		佐伯警察職員住宅Pハイツ長島	職員住宅(共用部のみ)	警察本部会計課	佐伯市長島町4丁目721番		528.12	4	共同住宅	鉄筋コンクリート造			PDF	PDF	○	○			○		○		○
	2		佐伯警察職員住宅Pハイツ長島	ポンプ室	警察本部会計課	佐伯市長島町4丁目721番								PDF	PDF	○	○			○		○		○
	3		佐伯警察職員住宅Pハイツ長島	外構	警察本部会計課	佐伯市長島町4丁目721番								PDF	PDF	○	○			○		○		○
	1		佐伯警察職員住宅リバーサイド中川	職員住宅(共用部のみ)	警察本部会計課	佐伯市中の島3丁目5900番2		325	2	共同住宅	鉄骨造(軽量鉄骨造)			無し	無し	○	○			○		○		○
	2		佐伯警察職員住宅リバーサイド中川	自転車置場	警察本部会計課	佐伯市中の島3丁目5900番2								無し	無し	○	○			○		○		○
	3		佐伯警察職員住宅リバーサイド中川	外構	警察本部会計課	佐伯市中の島3丁目5900番2								無し	無し	○	○			○		○		○
	1		州崎警察職員住宅	職員住宅(共用部のみ)	警察本部会計課	臼杵市大字臼杵字洲崎72-95		295.8	3	共同住宅	鉄筋コンクリート造			無し	無し	○	○			○		○		○
	1		臼杵紙園中警察職員住宅	職員住宅(共用部のみ)	警察本部会計課	臼杵市大字臼杵字紙園洲27番66		381.96	3	共同住宅	鉄筋コンクリート造			無し	無し	○	○			○		○		○
	2		臼杵紙園中警察職員住宅	ポンプ室	警察本部会計課	臼杵市大字臼杵字紙園洲27番66								無し	無し	○	○			○		○		○
	3		臼杵紙園中警察職員住宅	外構	警察本部会計課	臼杵市大字臼杵字紙園洲27番66								無し	無し	○	○			○		○		○

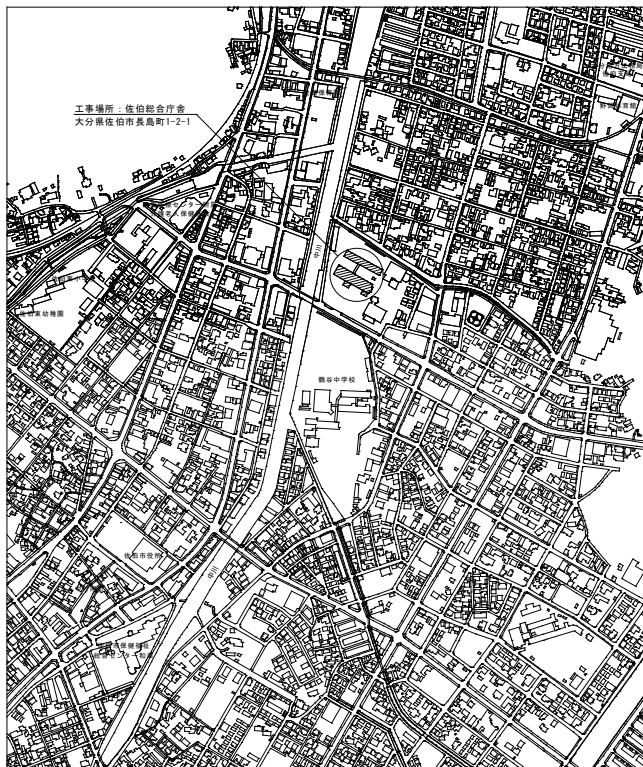


付近見取図 S=1/5,000


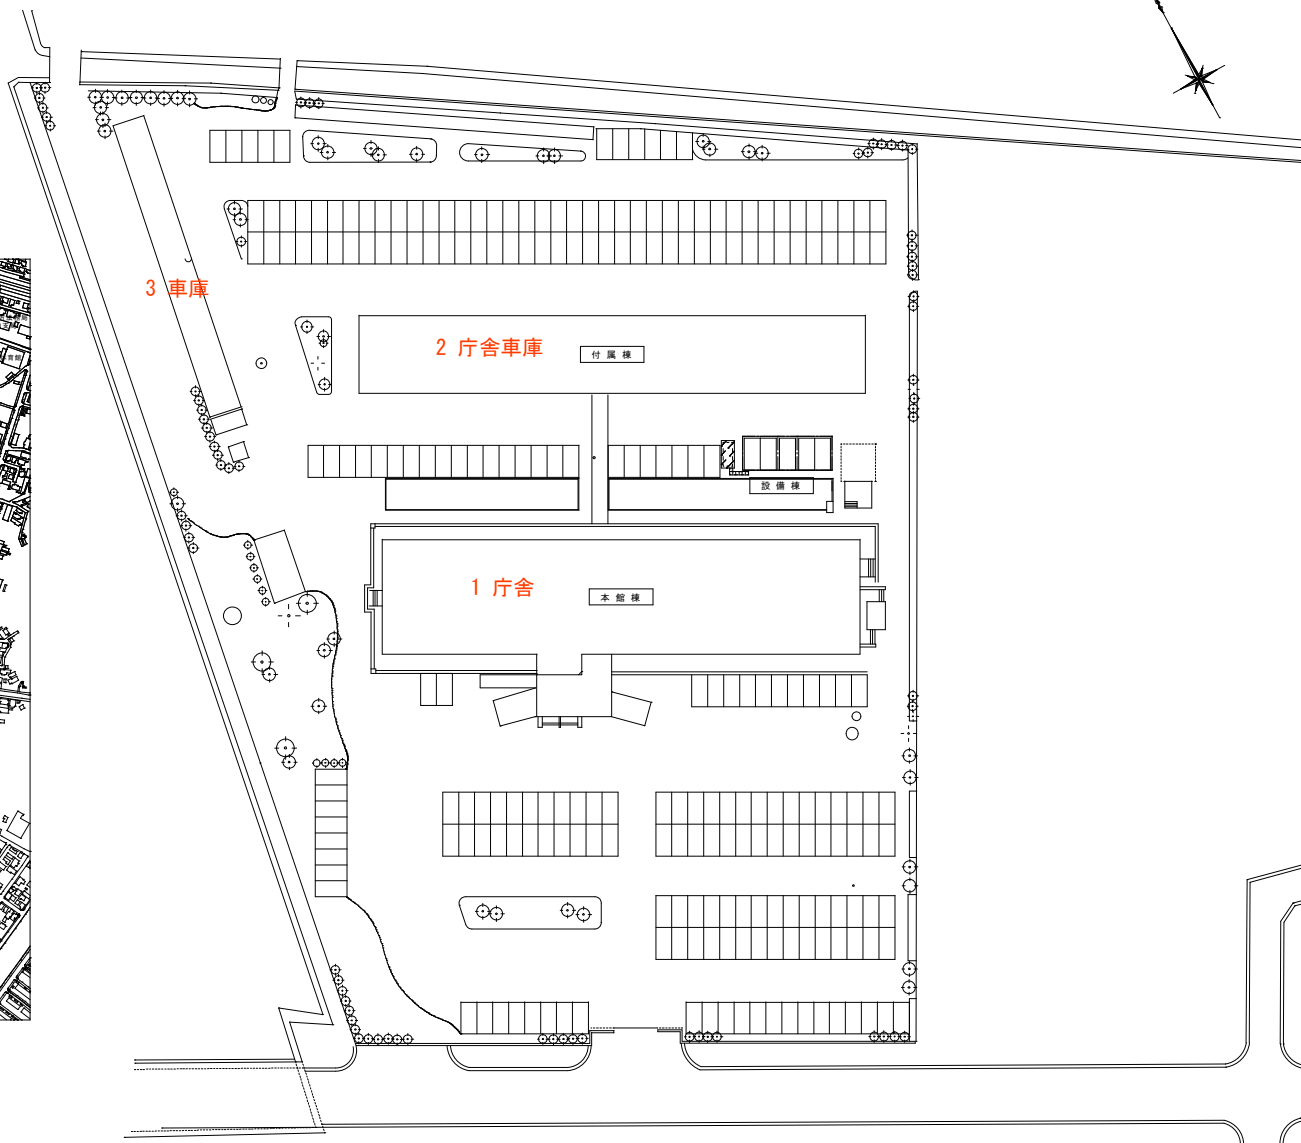



配置図 S=1/400


佐伯総合庁舎

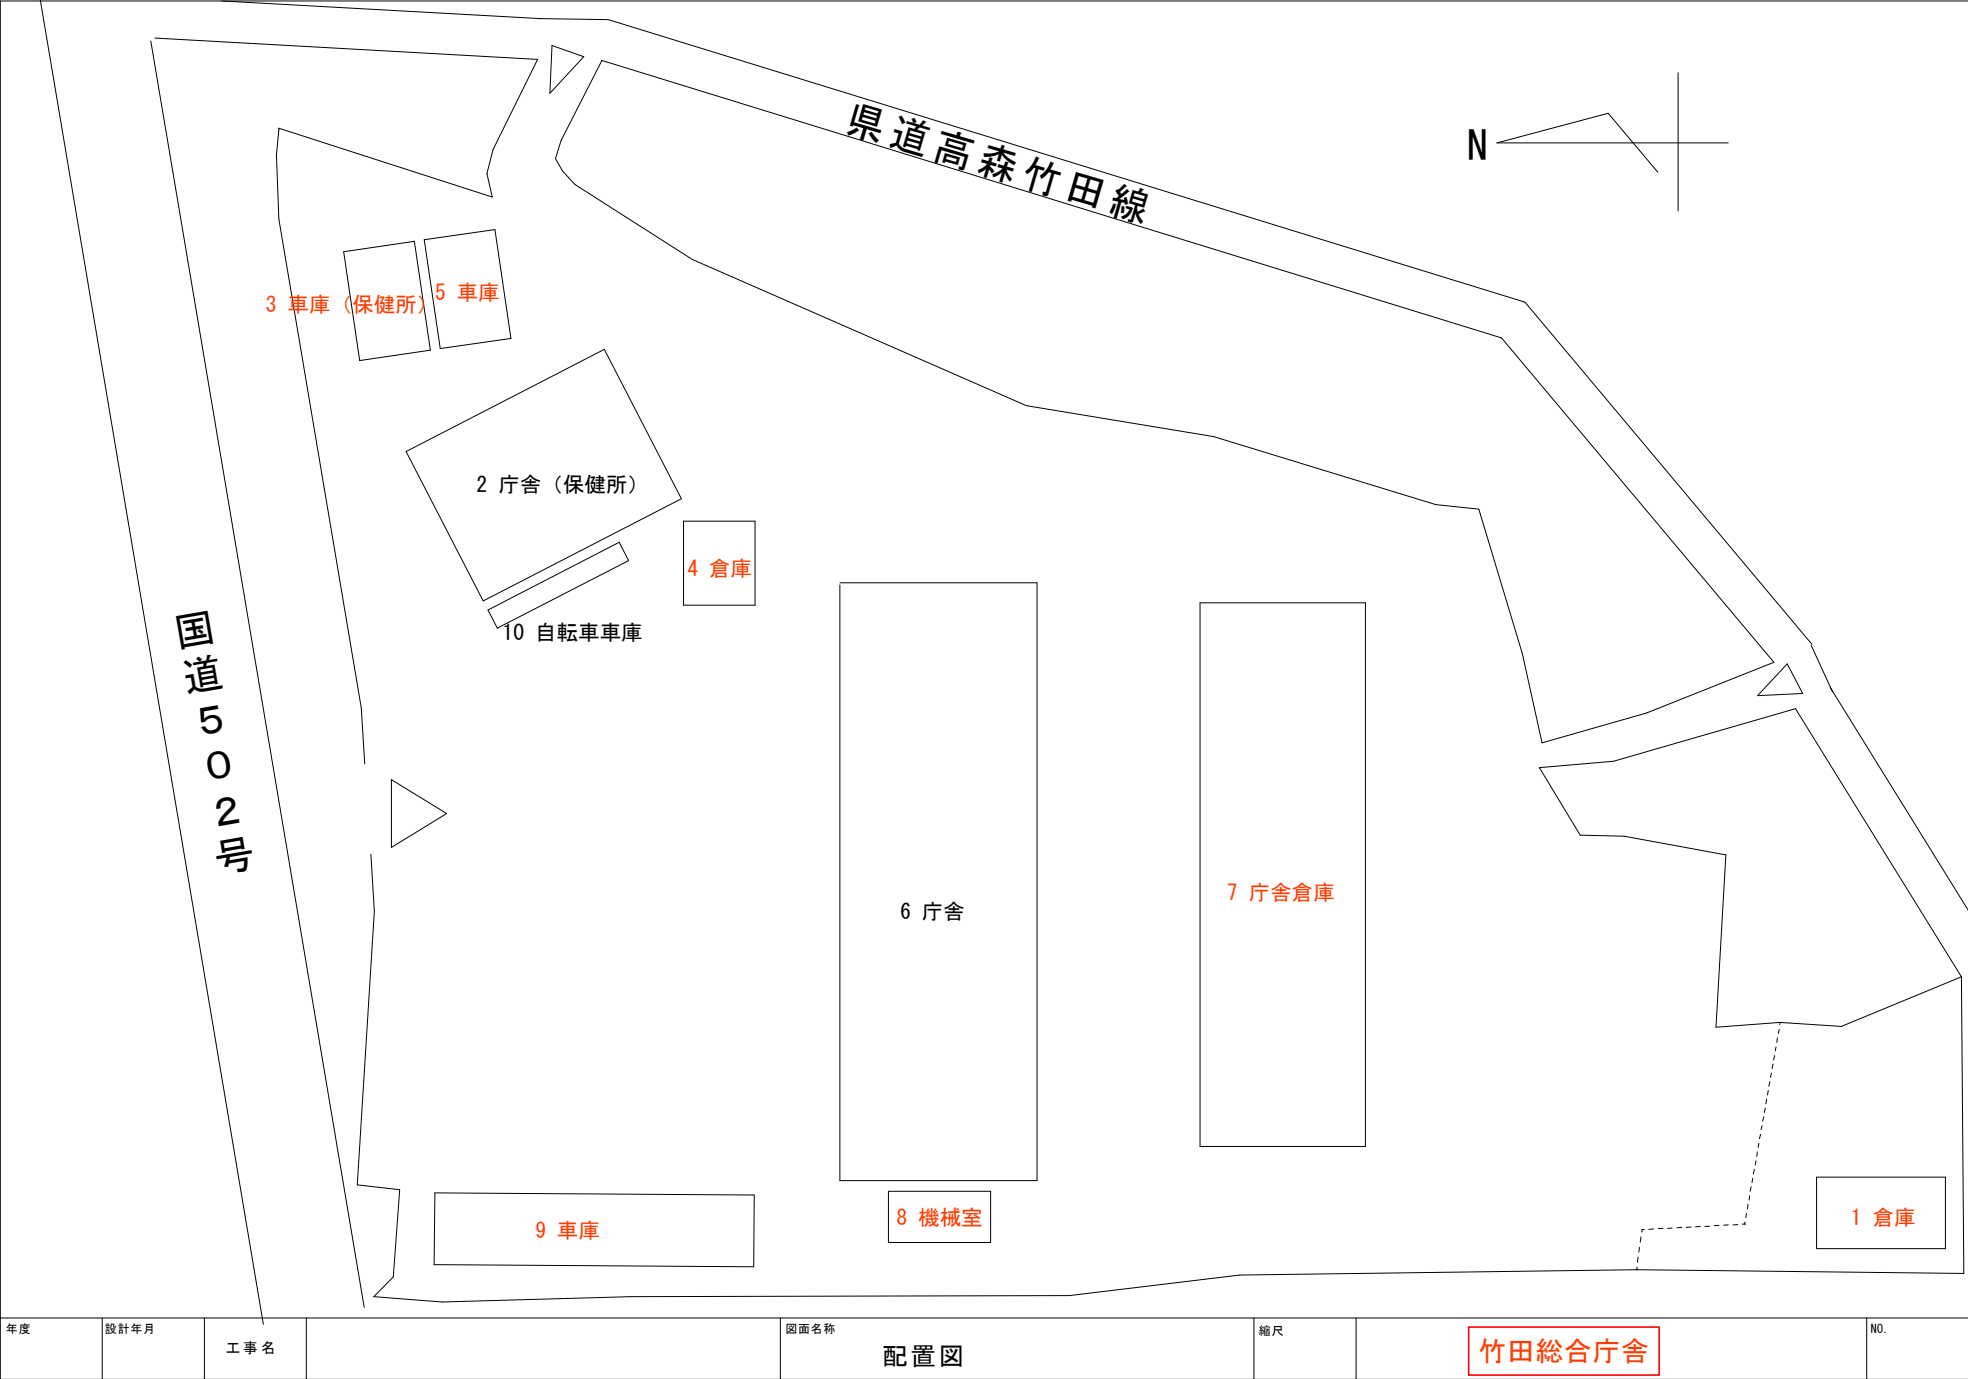


年度	設計年月	工事名	図面名称	縮尺	竹田総合庁舎	NO.
			配置図			

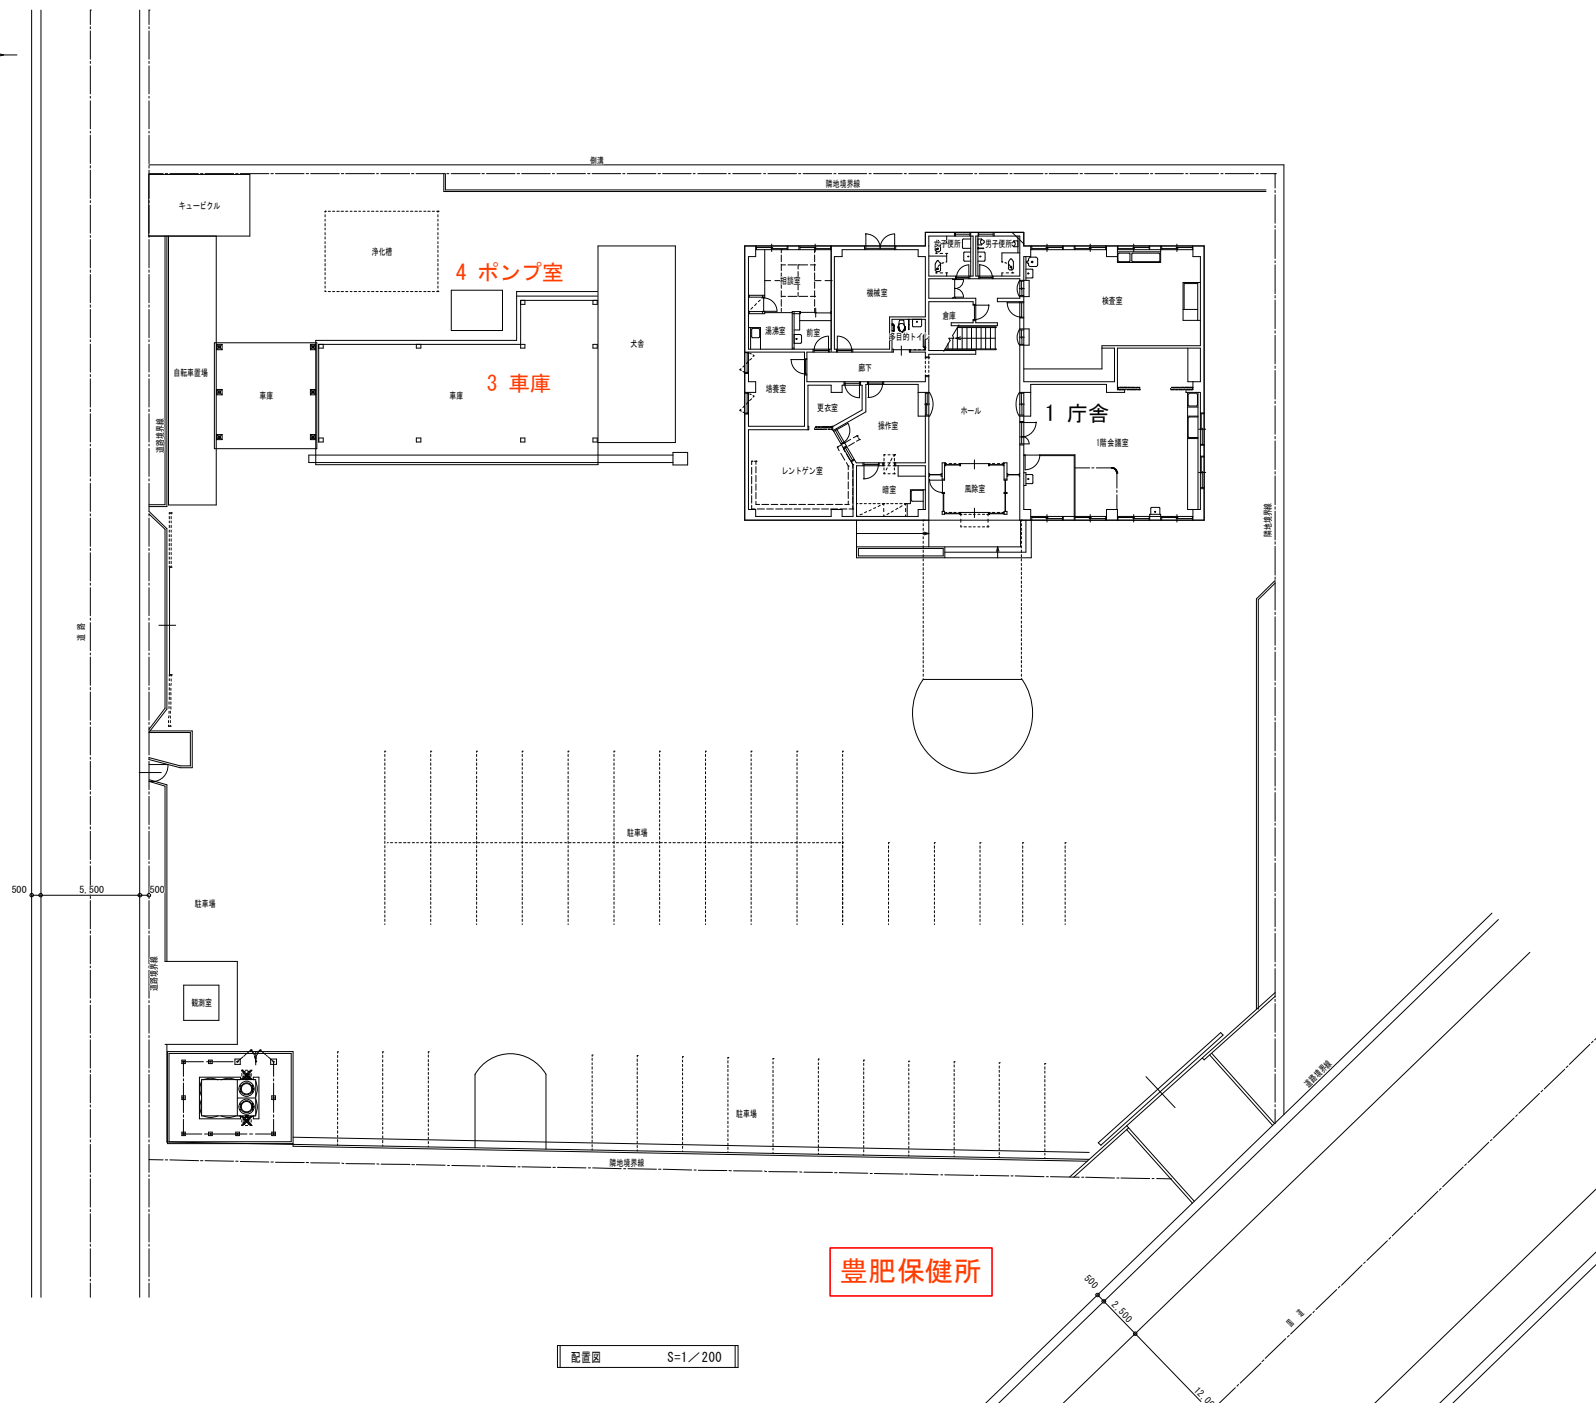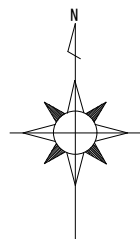


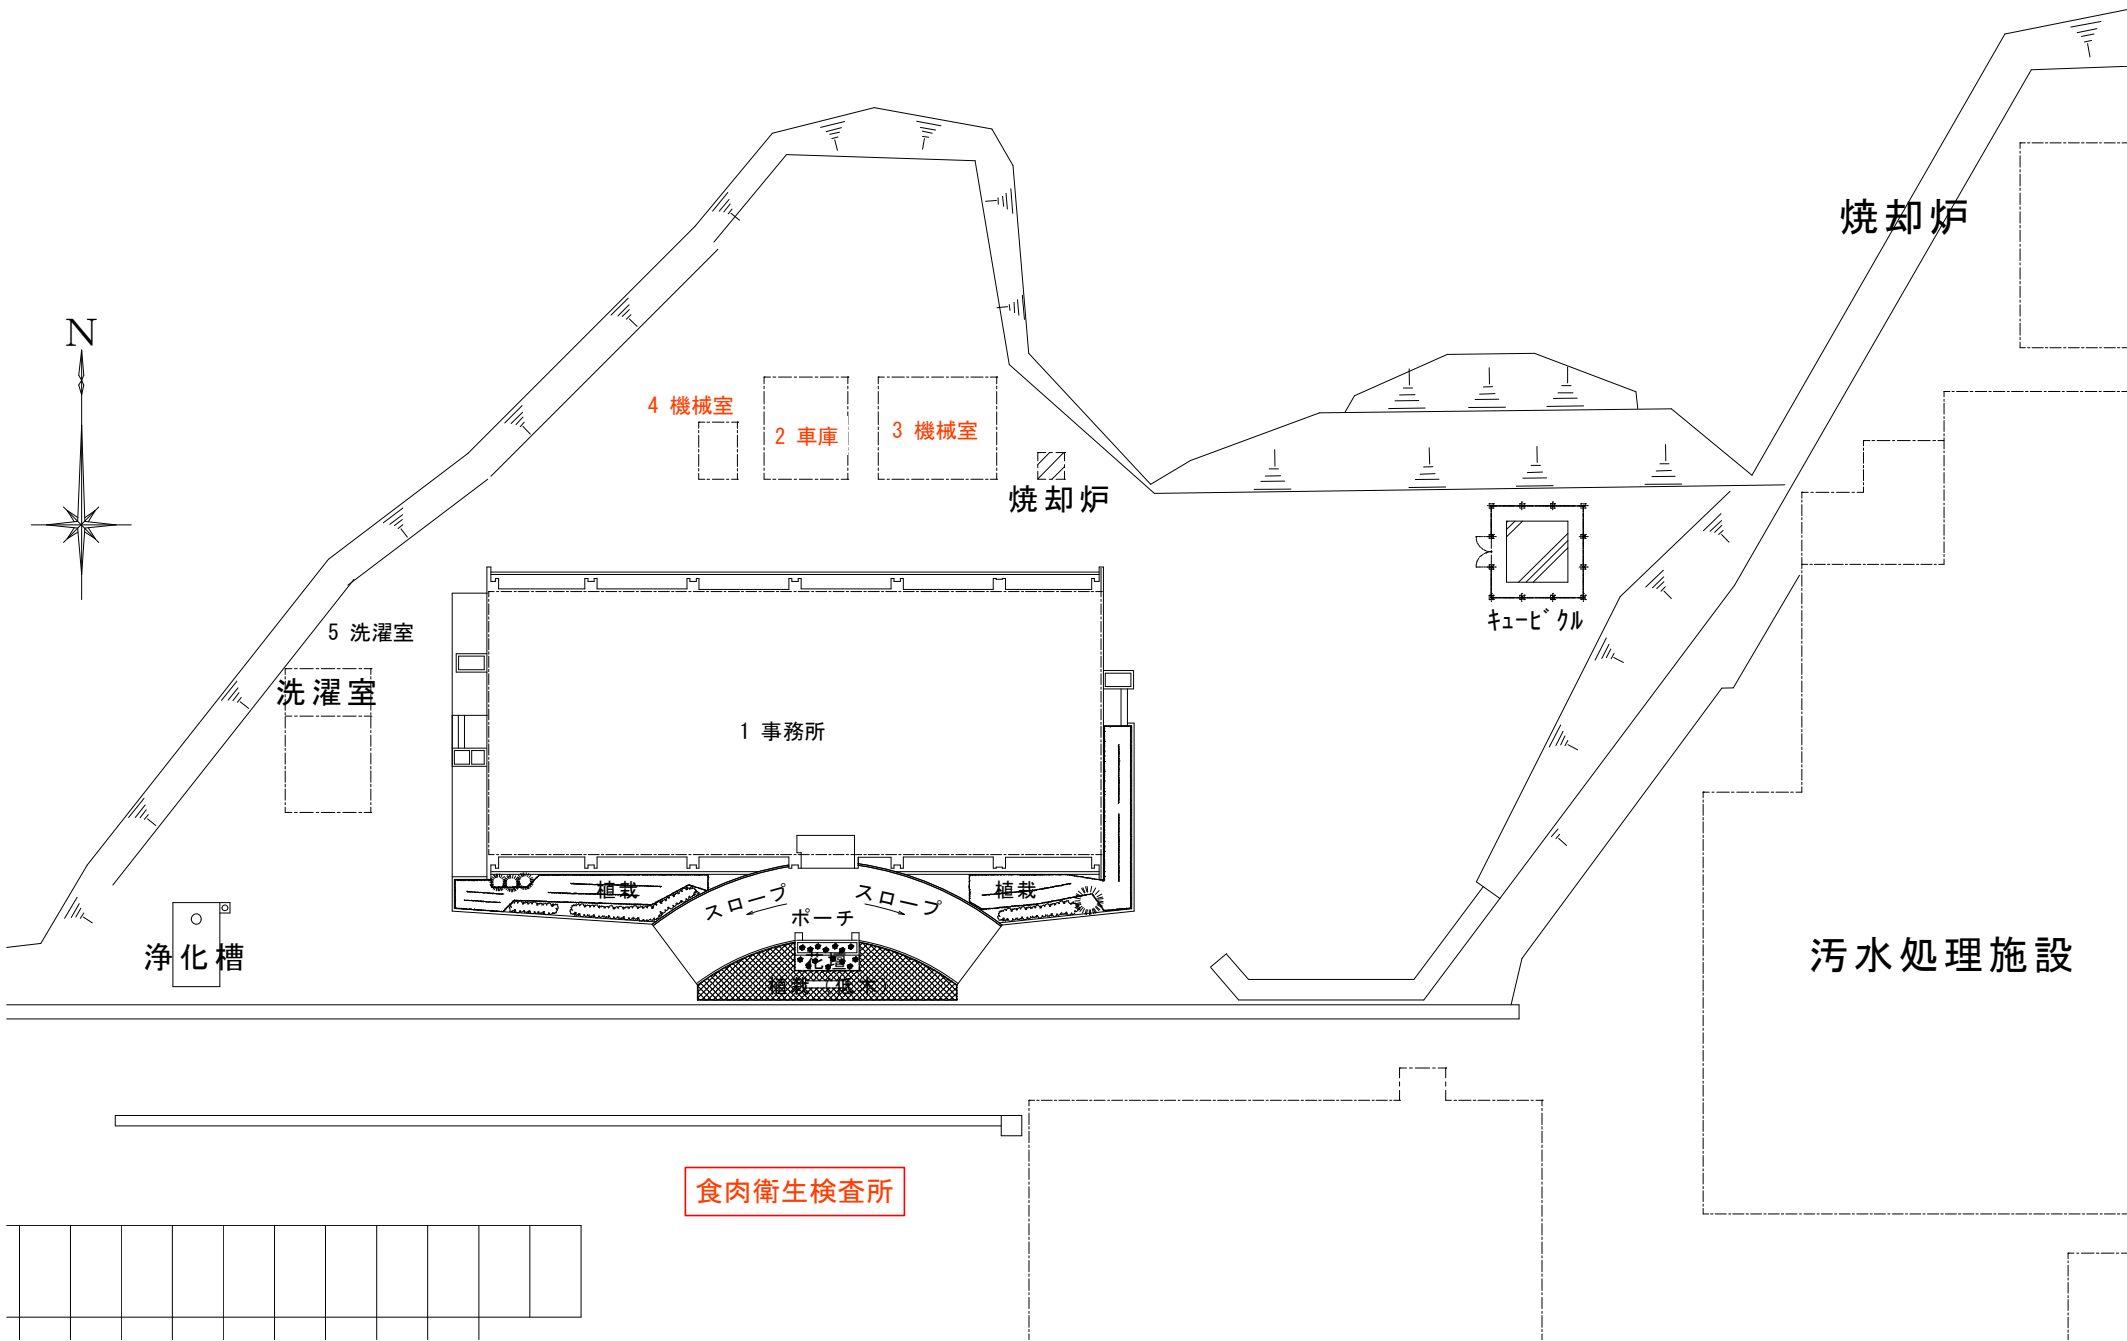

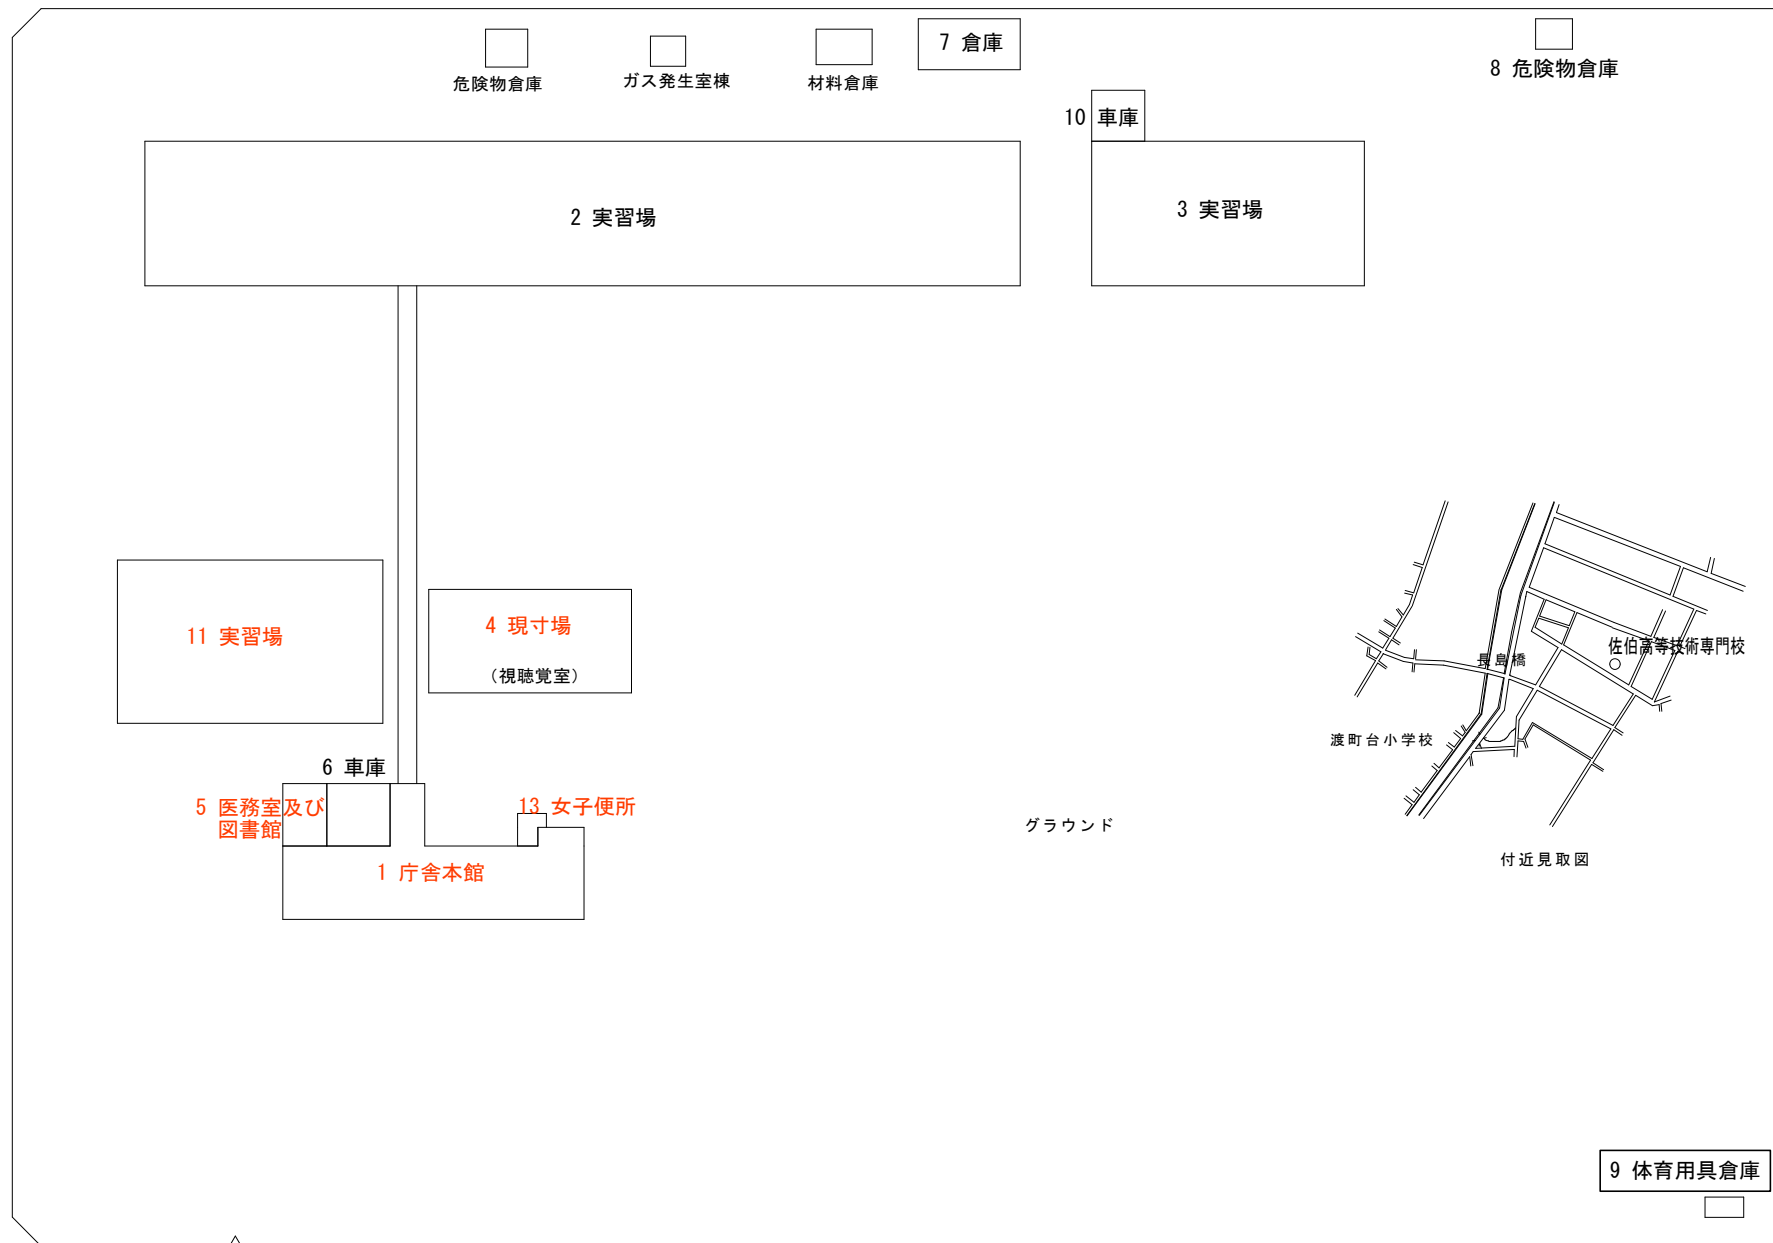

佐伯高等技術専門学校

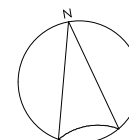

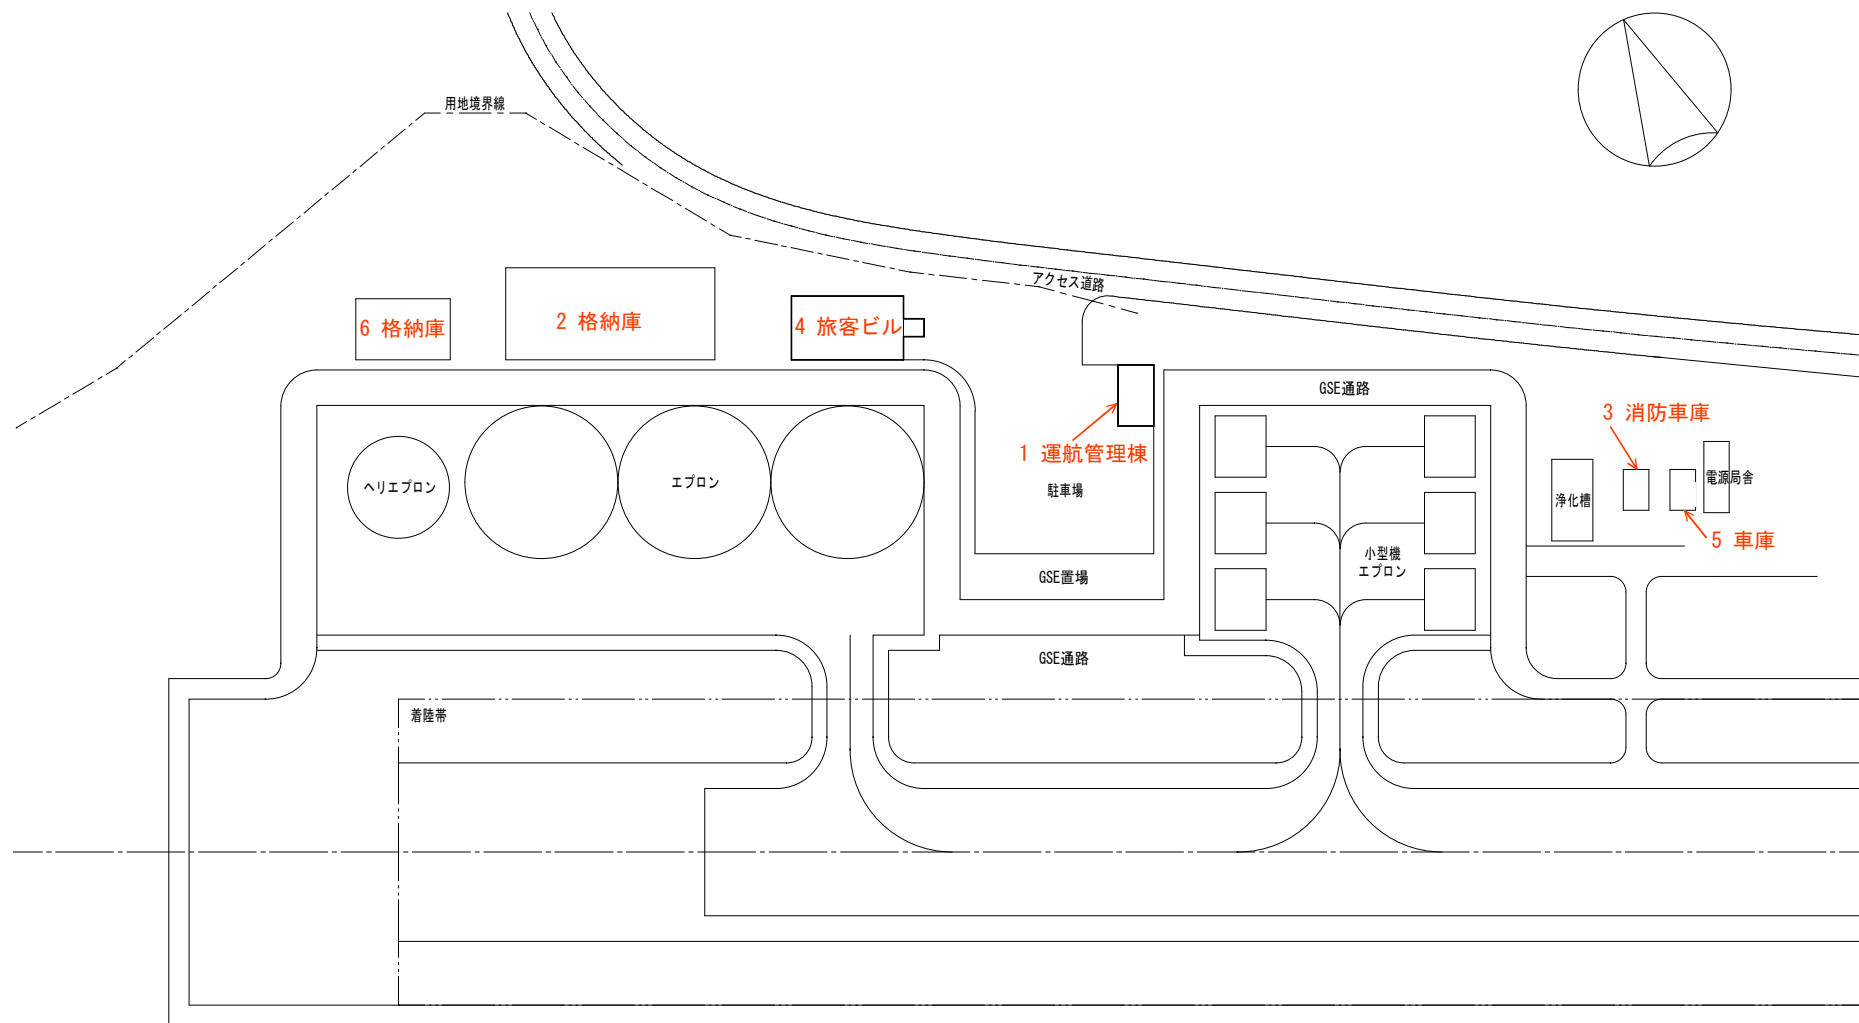

配置図 S=1/1000

大分県央飛行場管理事務所