

特記事項	訂正

株式会社 藤本杜介建築設計事務所・  
松井設計設計業務委託共同企業体


株式会社 藤本杜介建築設計事務所  
一級建築士事務所 東京都知事登録 第60391号  
一級建築士登録 第278733号 藤本 杜介

協力事務所  
オーヴ・アラップ・アンド・パートナーズ・ジャパン・リミテッド  
一級建築士事務所 東京都知事登録 第 35571 号  
構造 一級建築士 第339507号 構造一級建築士 第9408号 伊藤 潤一郎

縮尺  
A1: S=1:350  
A3: S=1:700

工事名称  
ホームバー旅客ターミナル等新築工事  
図面名  
配置図

図面番号

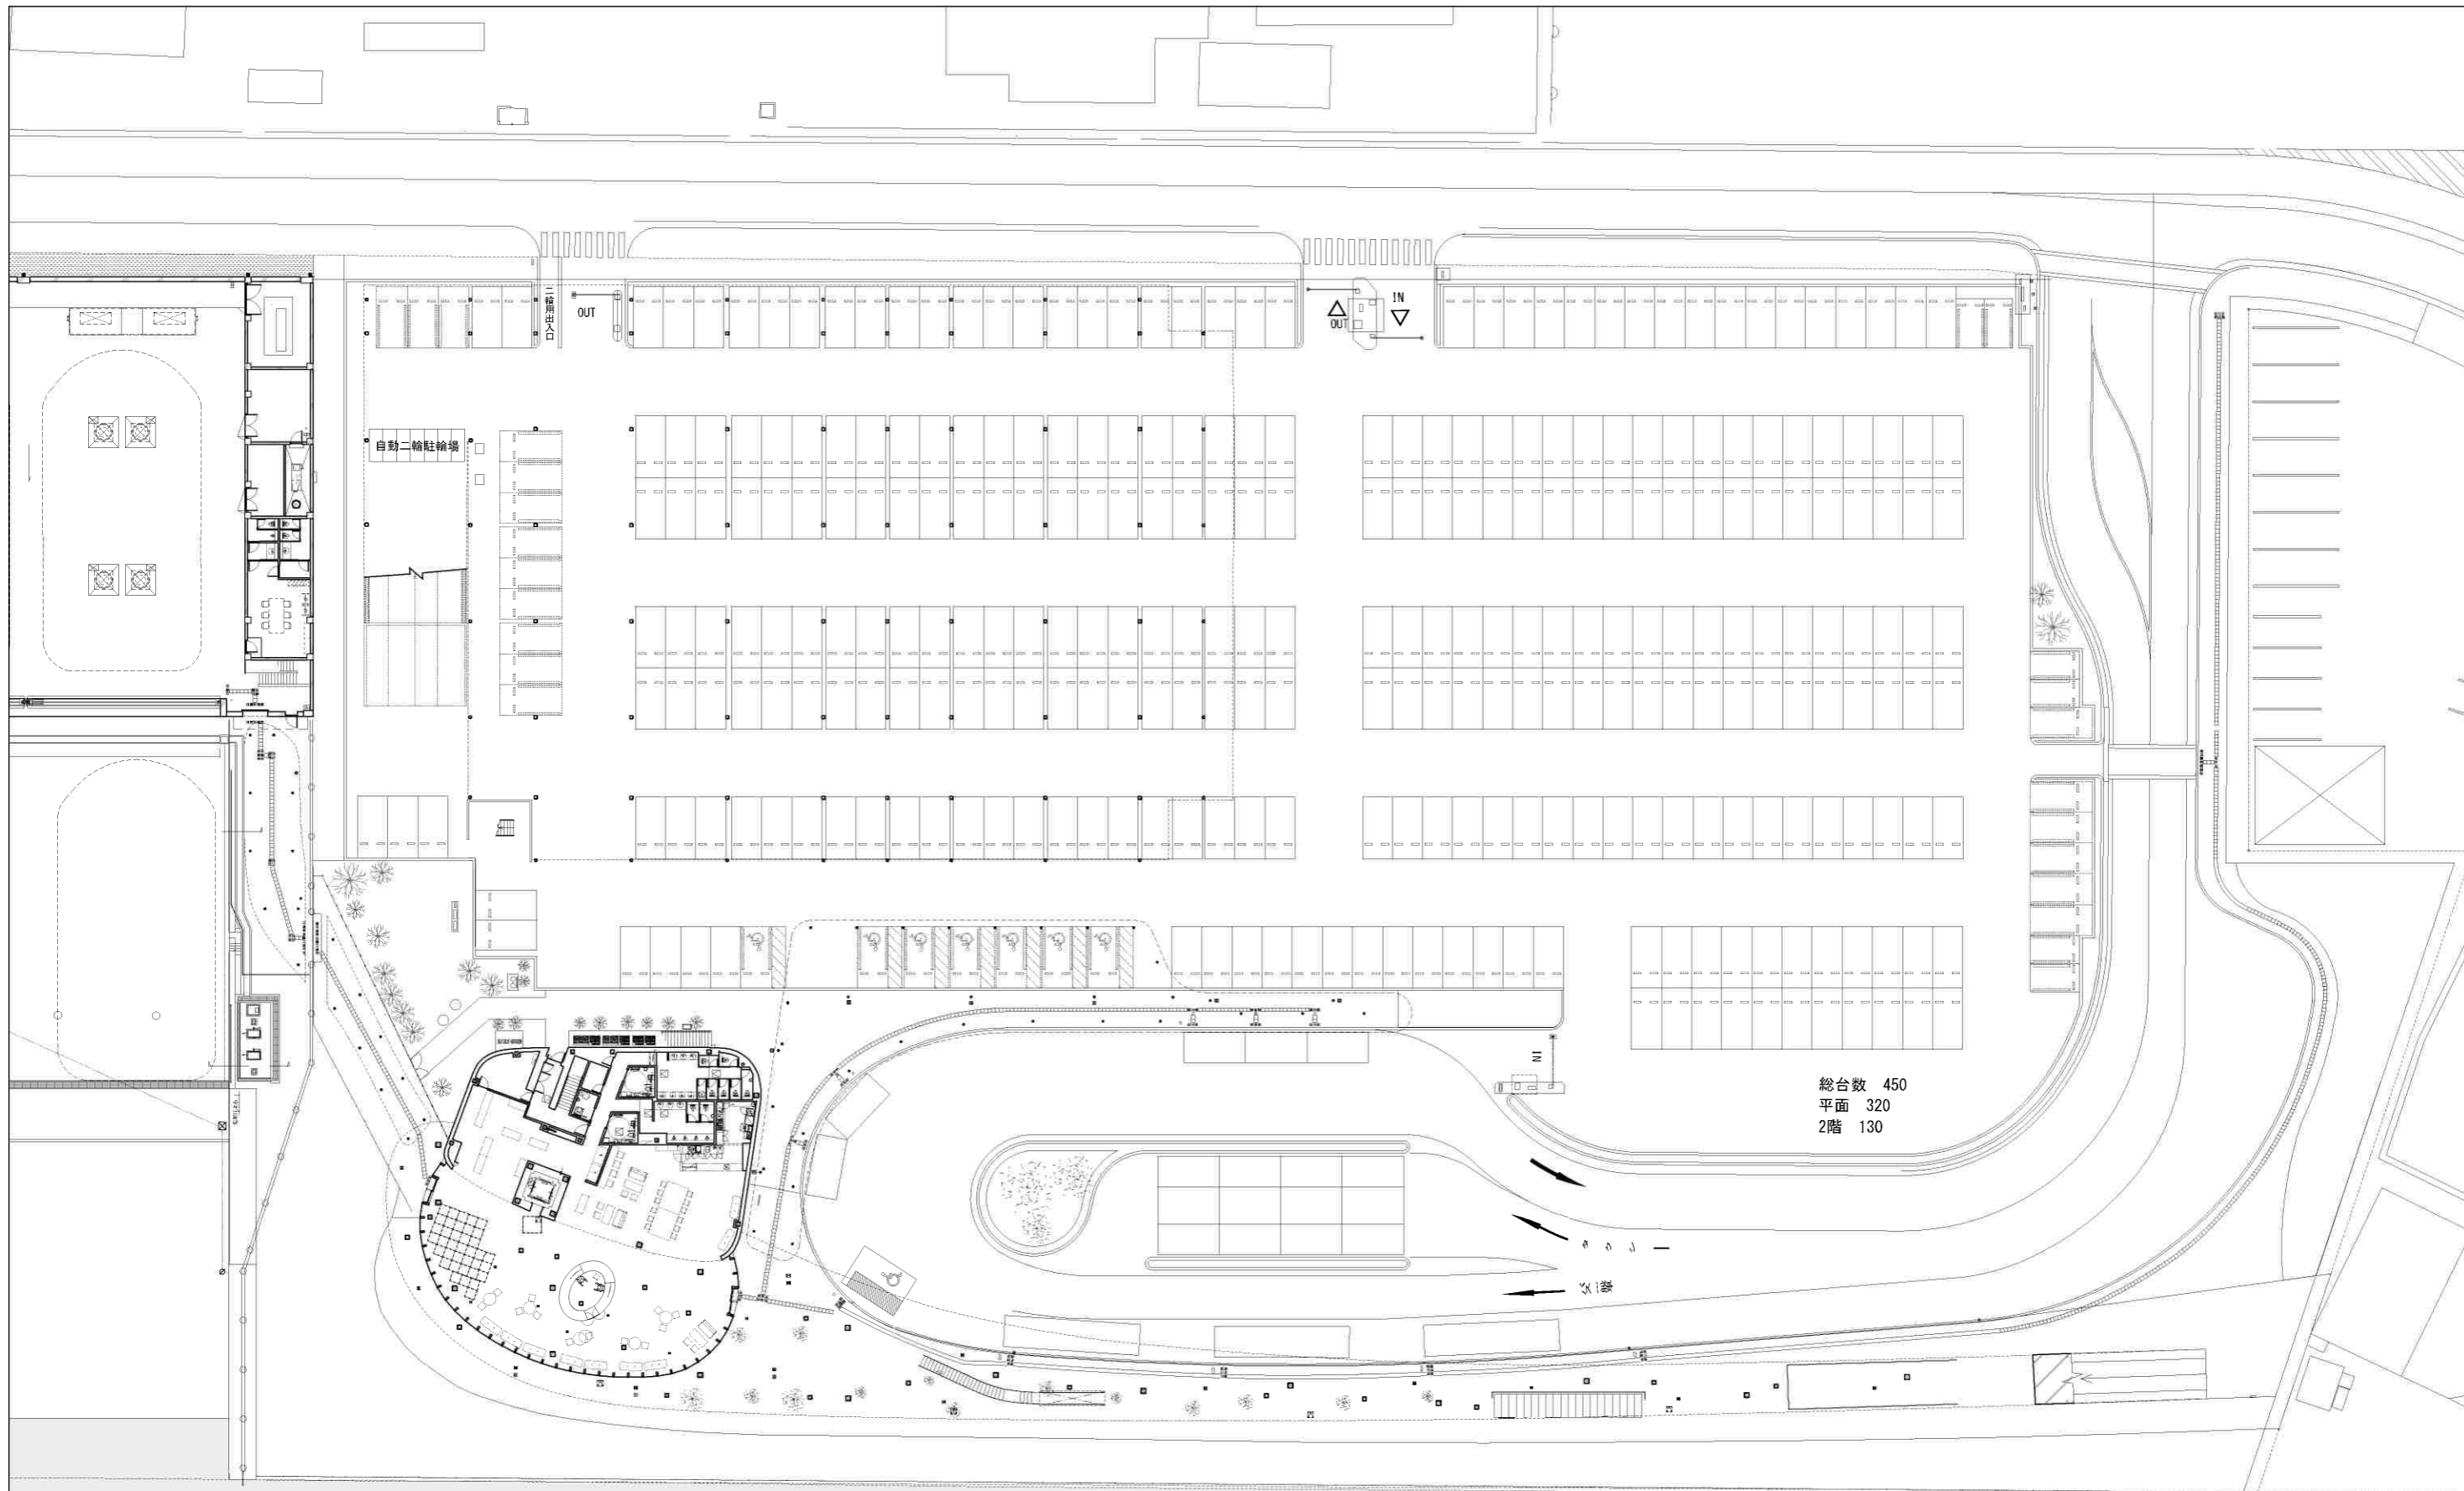

特記事項	訂正


藤本壮介建築設計事務所・  
松井設計設計業務委託共同企業体


株式会社 藤本壮介建築設計事務所  
一級建築士事務所 東京都知事登録 第60391号  
1級建築士登録 第278733号 藤本 壮介

協力事務所  
オーヴ・アラップ・アンド・パートナーズ・ジャパン・リミテッド  
一級建築士事務所 東京都知事登録 第 35571 号  
構造 一級建築士 第339507号 構造一級建築士 第9408号 伊藤 潤一郎

縮尺  
A1: S=1:250  
A3: S=1:500

工事名称  
ホーバー旅客ターミナル等新築工事  
図面名  
大分市側ターミナル 1階平面図

図面番号  
A603

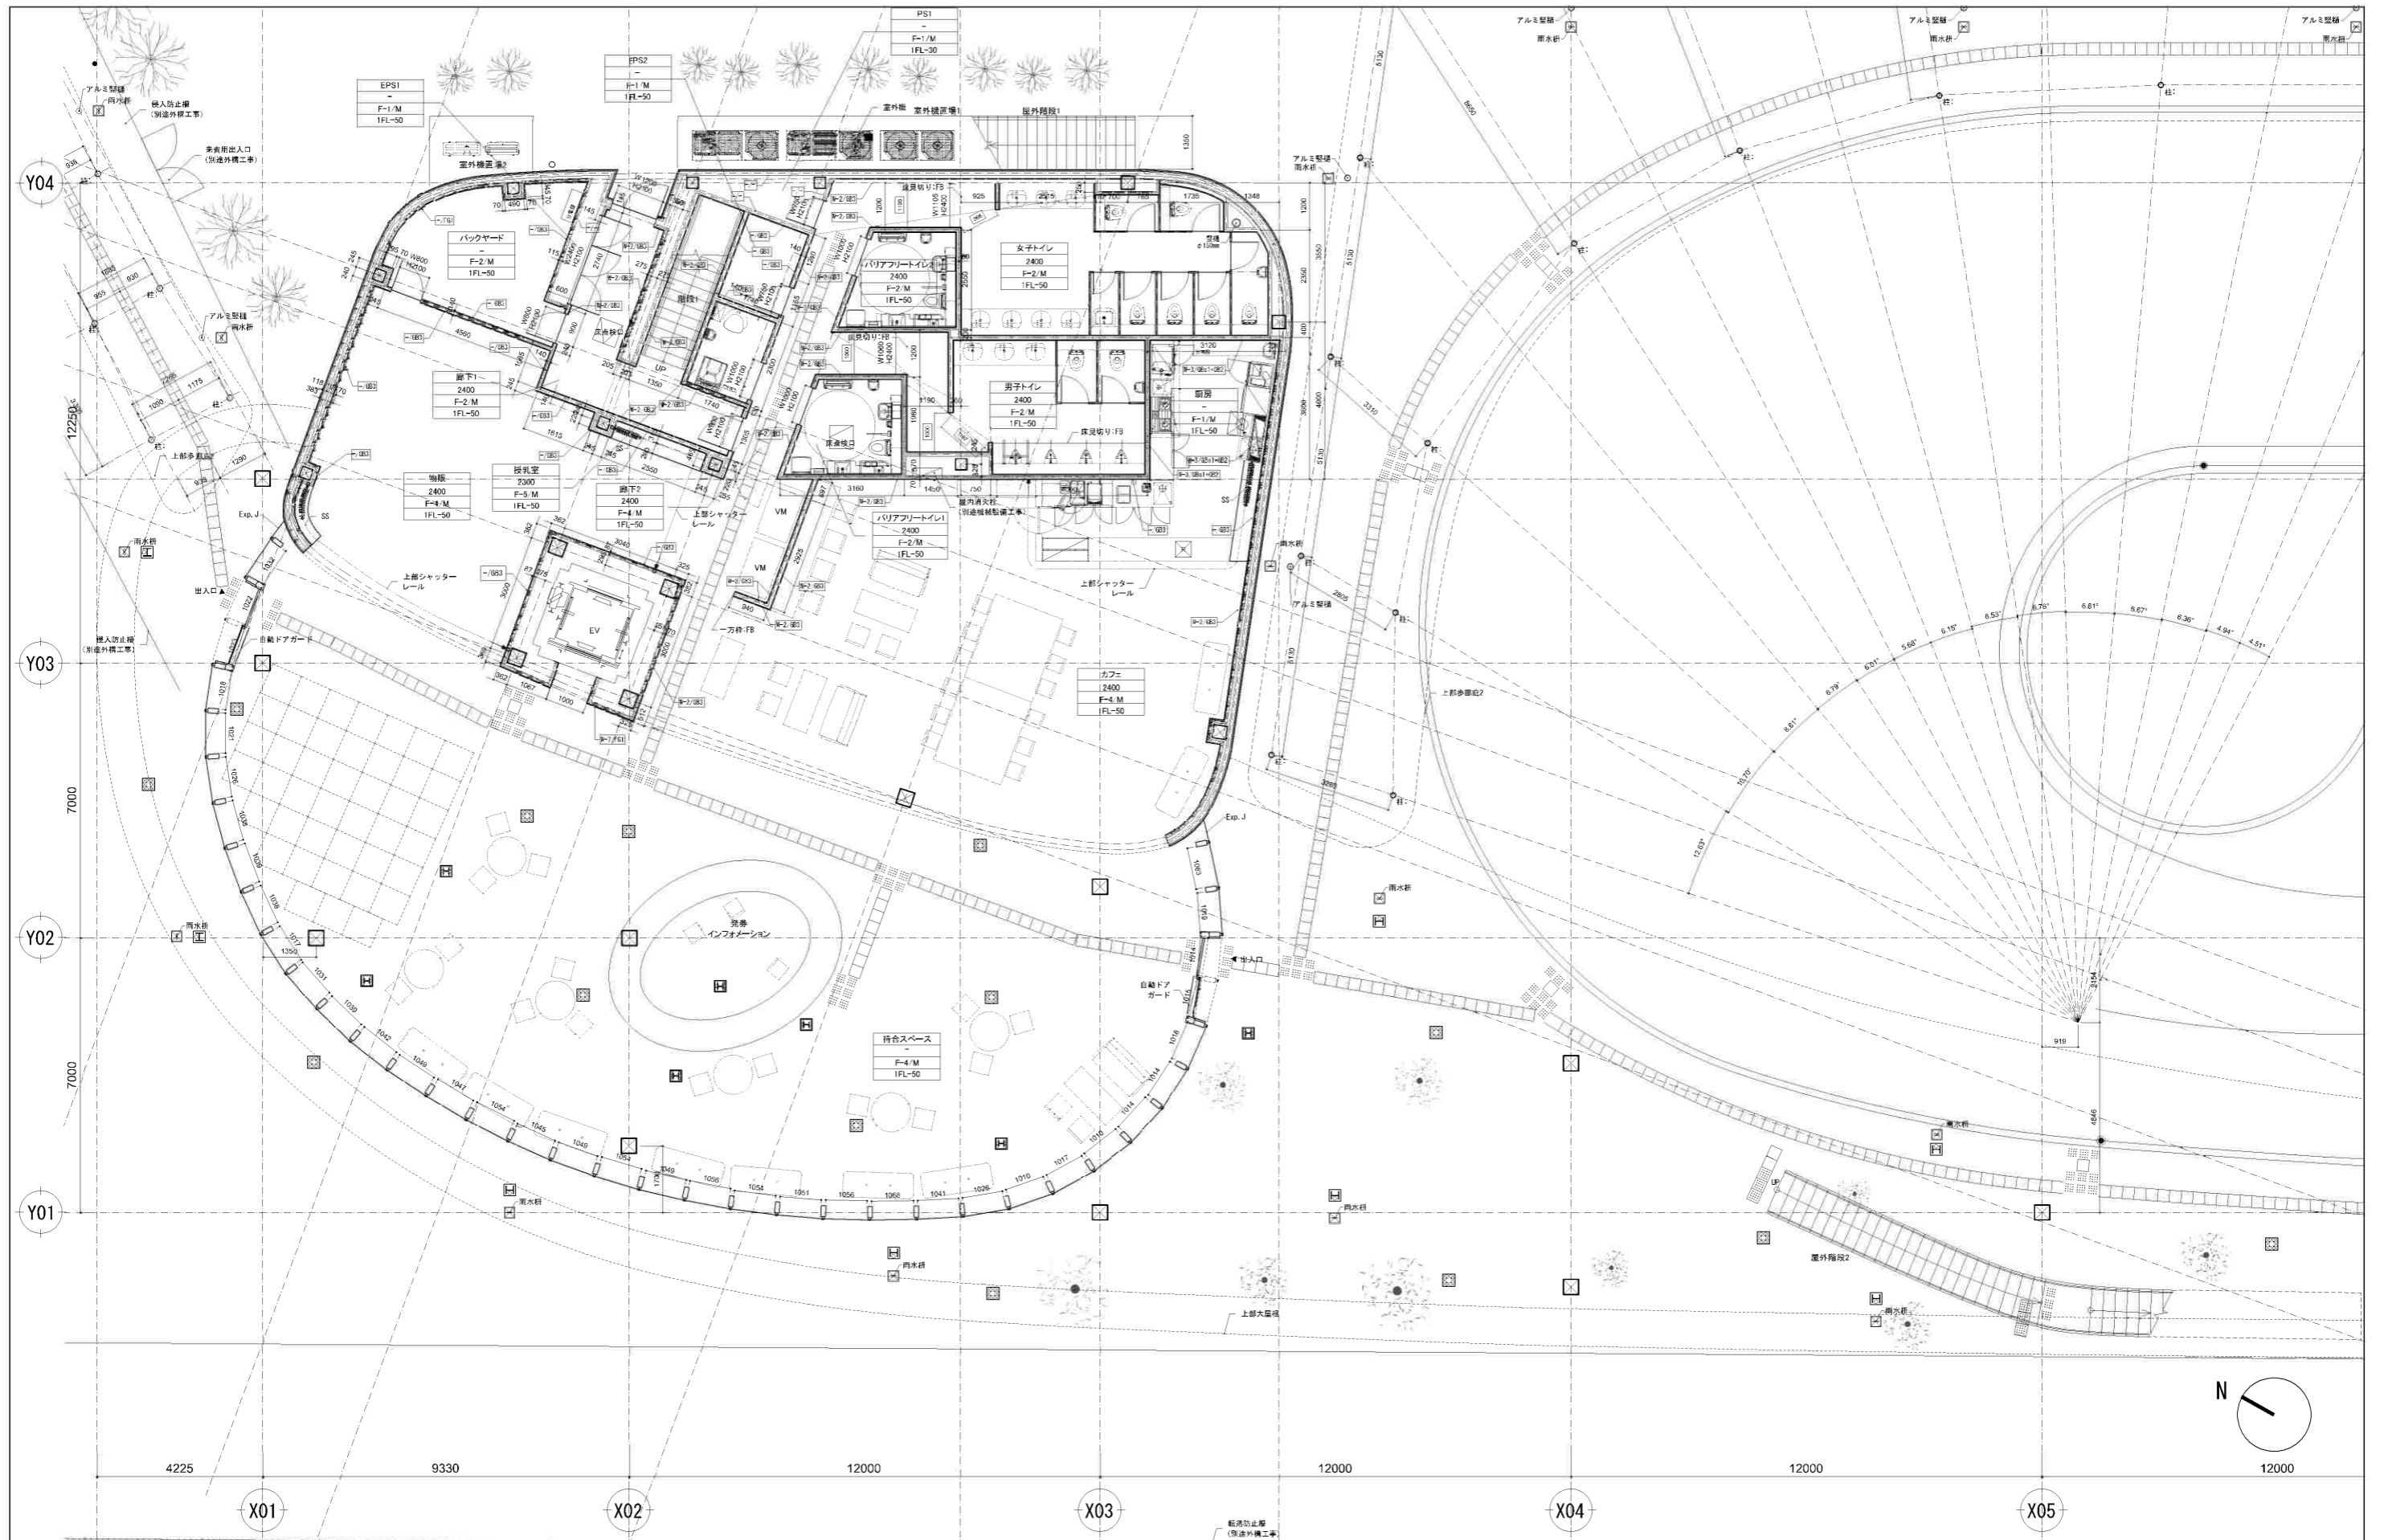

特記事項	訂正

藤本杜介建築設計事務所・  
松井設計設計業務委託共同企業体


株式会社 藤本杜介建築設計事務所  
一級建築士事務所 東京都知事登録 第60391号  
1級建築士登録 第278733号 藤本 杜介

協力事務所  
オーブ・アラップ・アンド・パートナーズ・ジャパン・リミテッド  
一級建築士事務所 東京都知事登録 第35571号  
構造 一級建築士 第339507号 構造一級建築士 第9408号 伊藤 潤一郎


縮尺  
A1: S=1:75  
A3: S=1:150

工事名称  
ホーバー旅客ターミナル等新築工事  
図面名  
大分市側ターミナル 1階平面詳細図

図面番号  
A1001

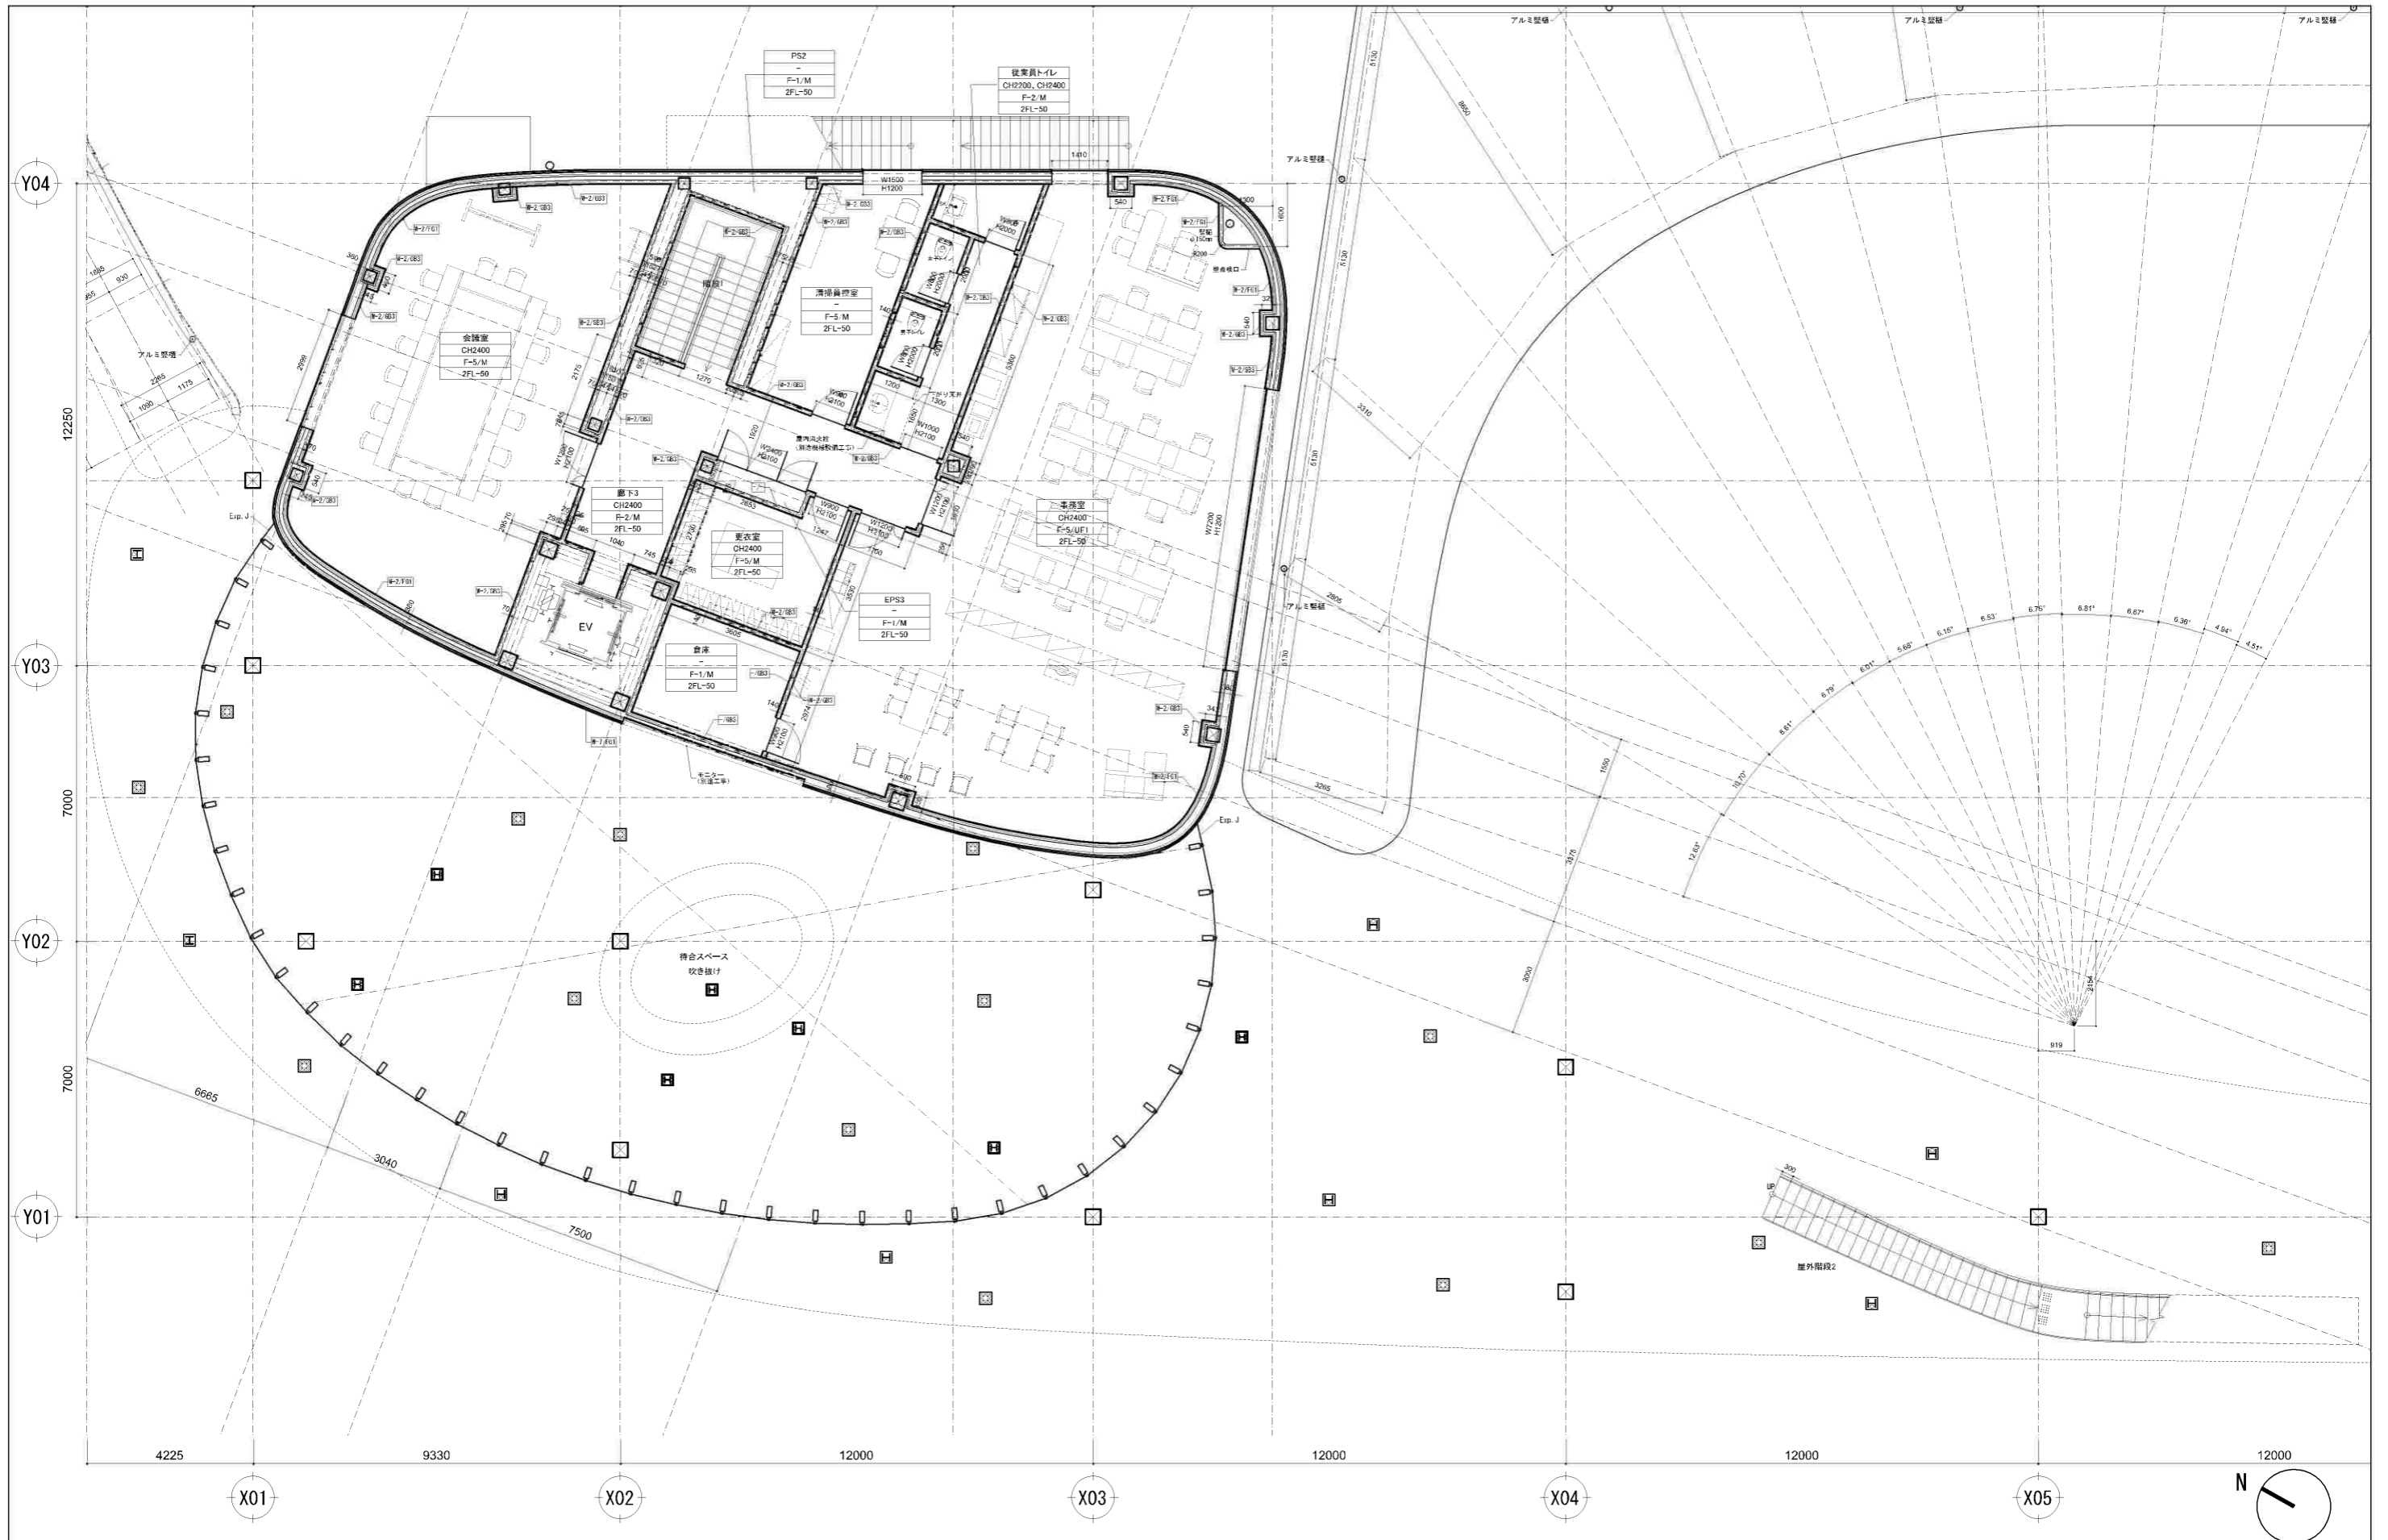

<p>特記事項</p>	<p>訂正</p>	<p>藤本壮介建築設計事務所・ 松井設計設計業務委託共同企業体</p>	<p>株式会社 藤本壮介建築設計事務所 一級建築士事務所 東京都知事登録 第60391号 1級建築士登録 第278733号 藤本 壮介</p>	<p>協力事務所 オーブ・アラップ・アンド・パートナーズ・ジャパン・リミテッド 一級建築士事務所 東京都知事登録 第35571号 構造 一級建築士 第339507号 構造一級建築士 第9408号 伊藤 潤一郎</p>	<p>縮尺 A1: S=1:75 A3: S=1:150</p>	<p>工事名称 ホーバー旅客ターミナル等新築工事 図面名 大分市側ターミナル 2階平面詳細図</p>	<p>図面番号 A1002</p>
-------------	-----------	---	---	--	--	--	-----------------------

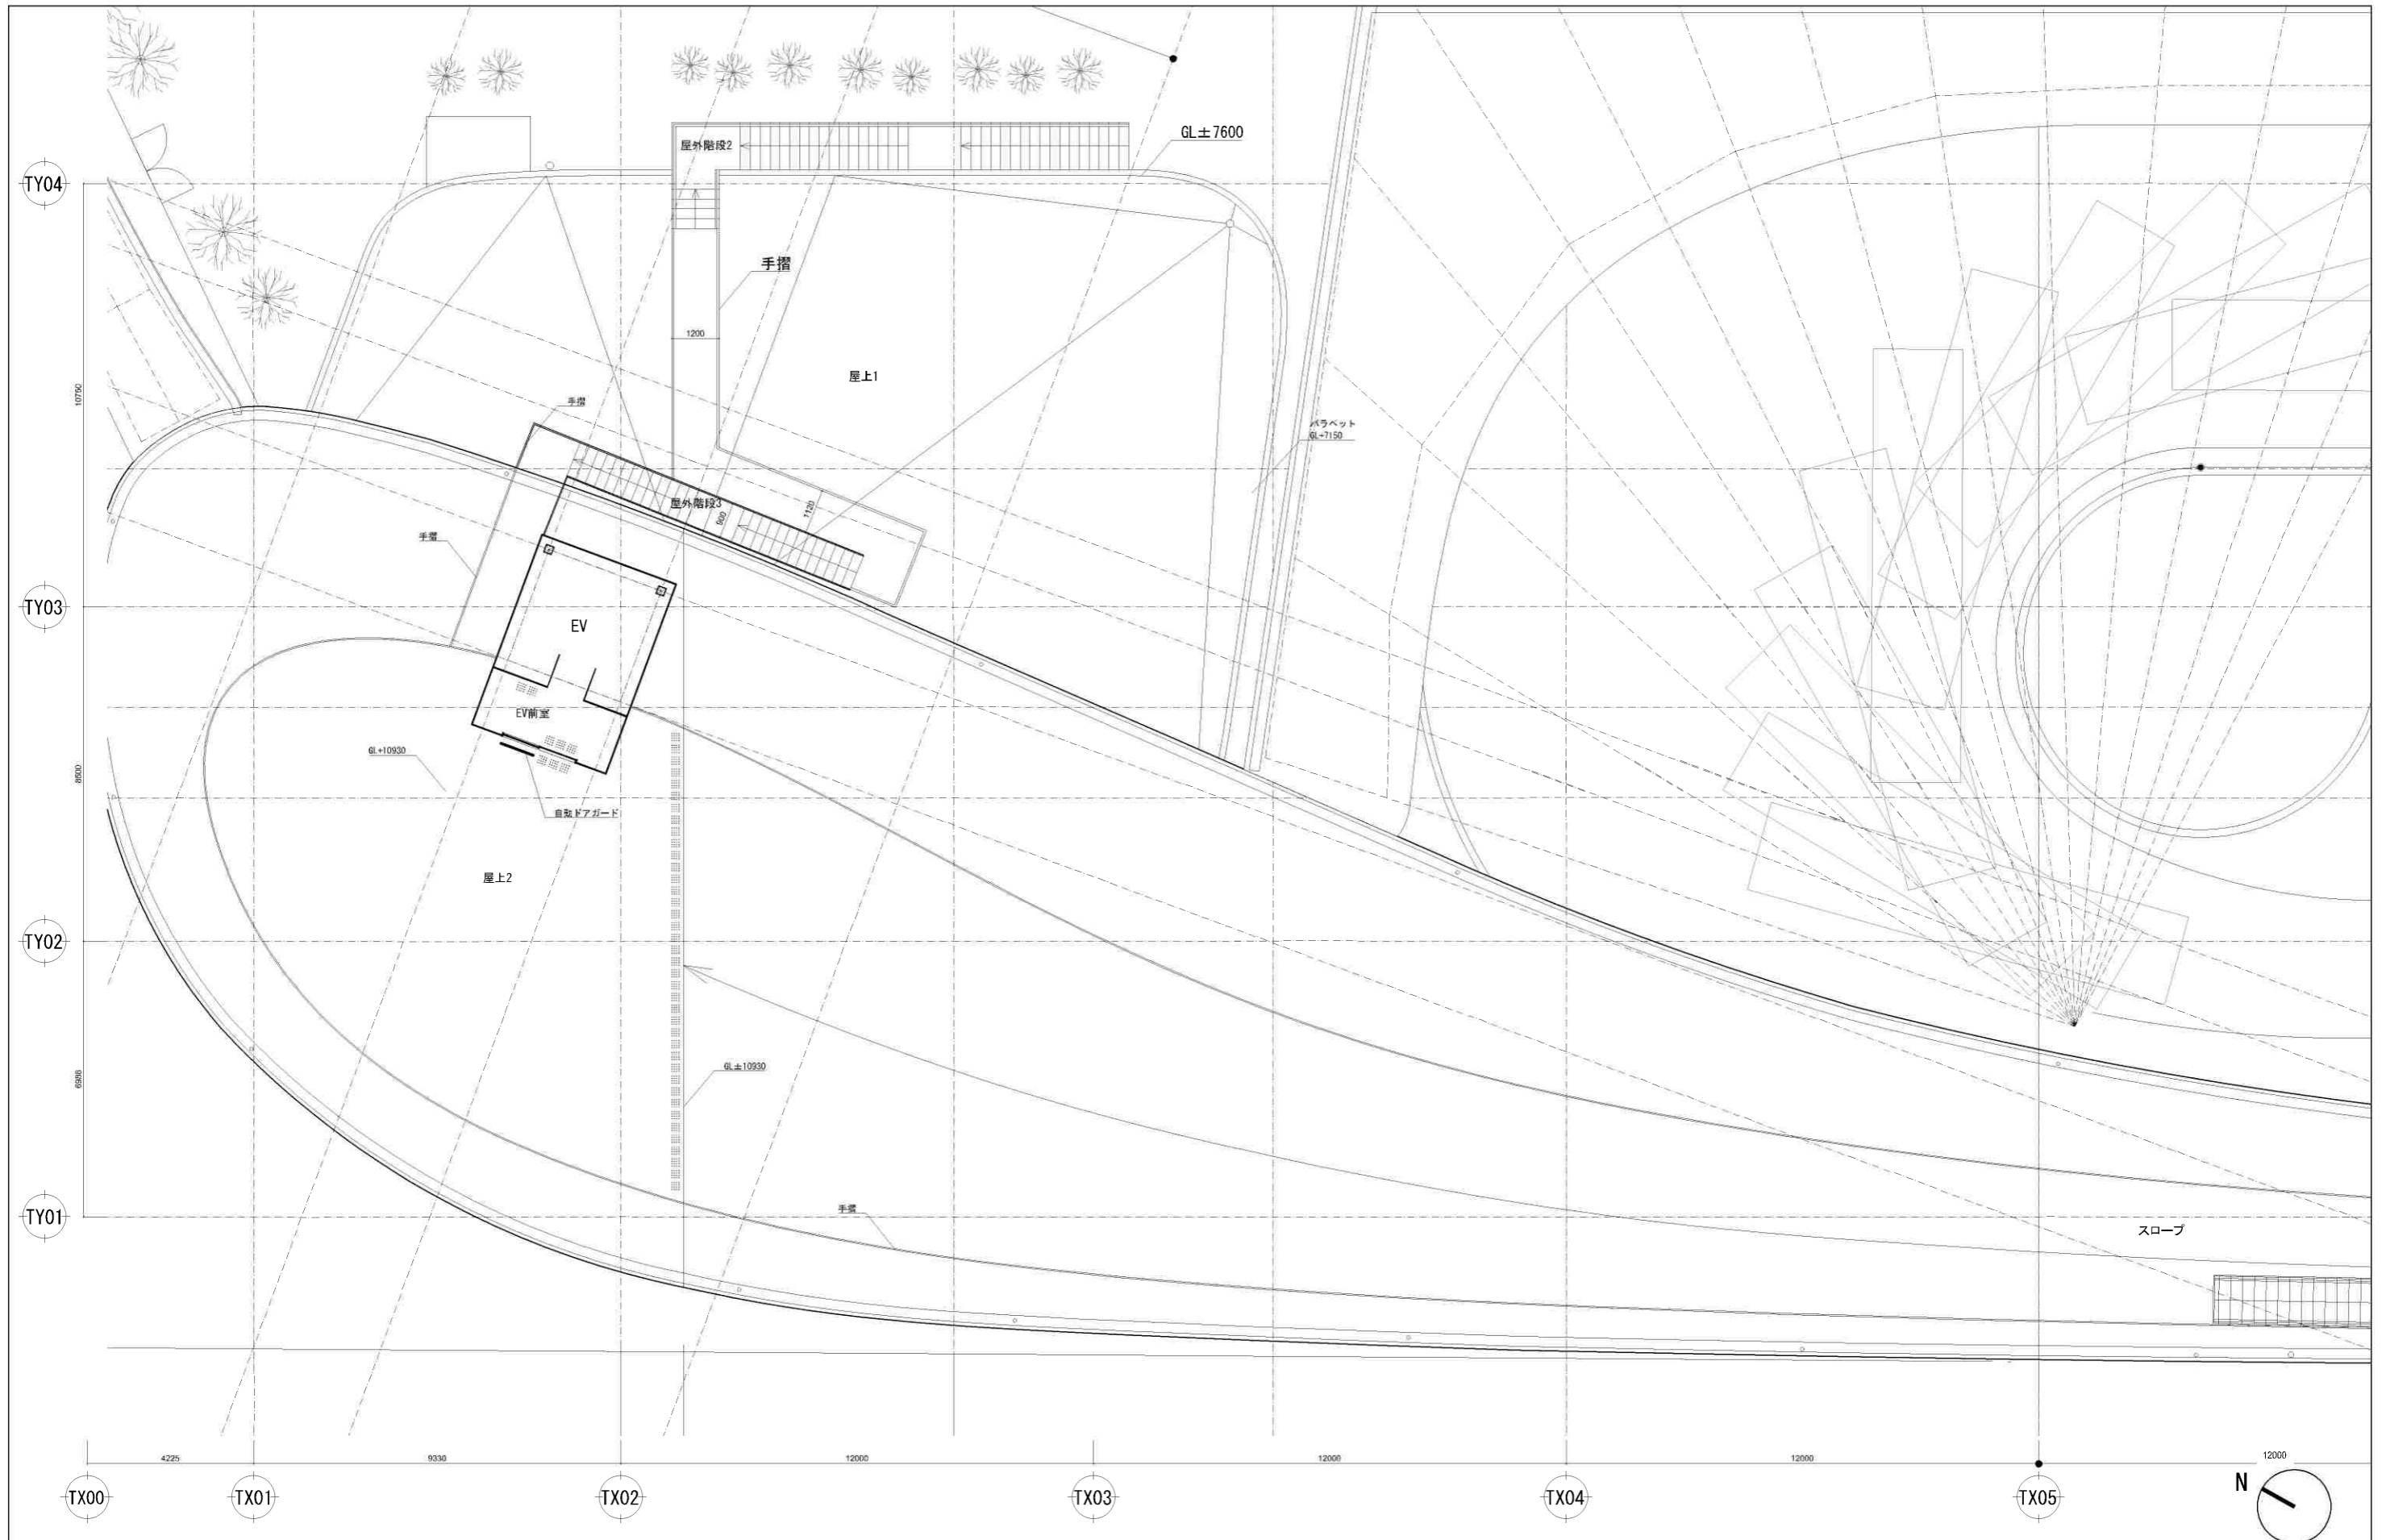

特記事項	訂正

藤本壮介建築設計事務所・  
松井設計設計業務委託共同企業体


株式会社 藤本壮介建築設計事務所  
一級建築士事務所 東京都知事登録 第60391号  
1級建築士登録 第278733号 藤本 壮介

協力事務所  
オーブ・アラップ・アンド・パートナーズ・ジャパン・リミテッド  
一級建築士事務所 東京都知事登録 第 35571 号  
構造 一級建築士 第339507号 構造一級建築士 第9408号 伊藤 潤一郎

縮尺  
A1: S=1:75  
A3: S=1:150


工事名称  
ホーバー旅客ターミナル等新築工事  
図面名  
大分市側ターミナル RF2階平面詳細図

図面番号  
A1003

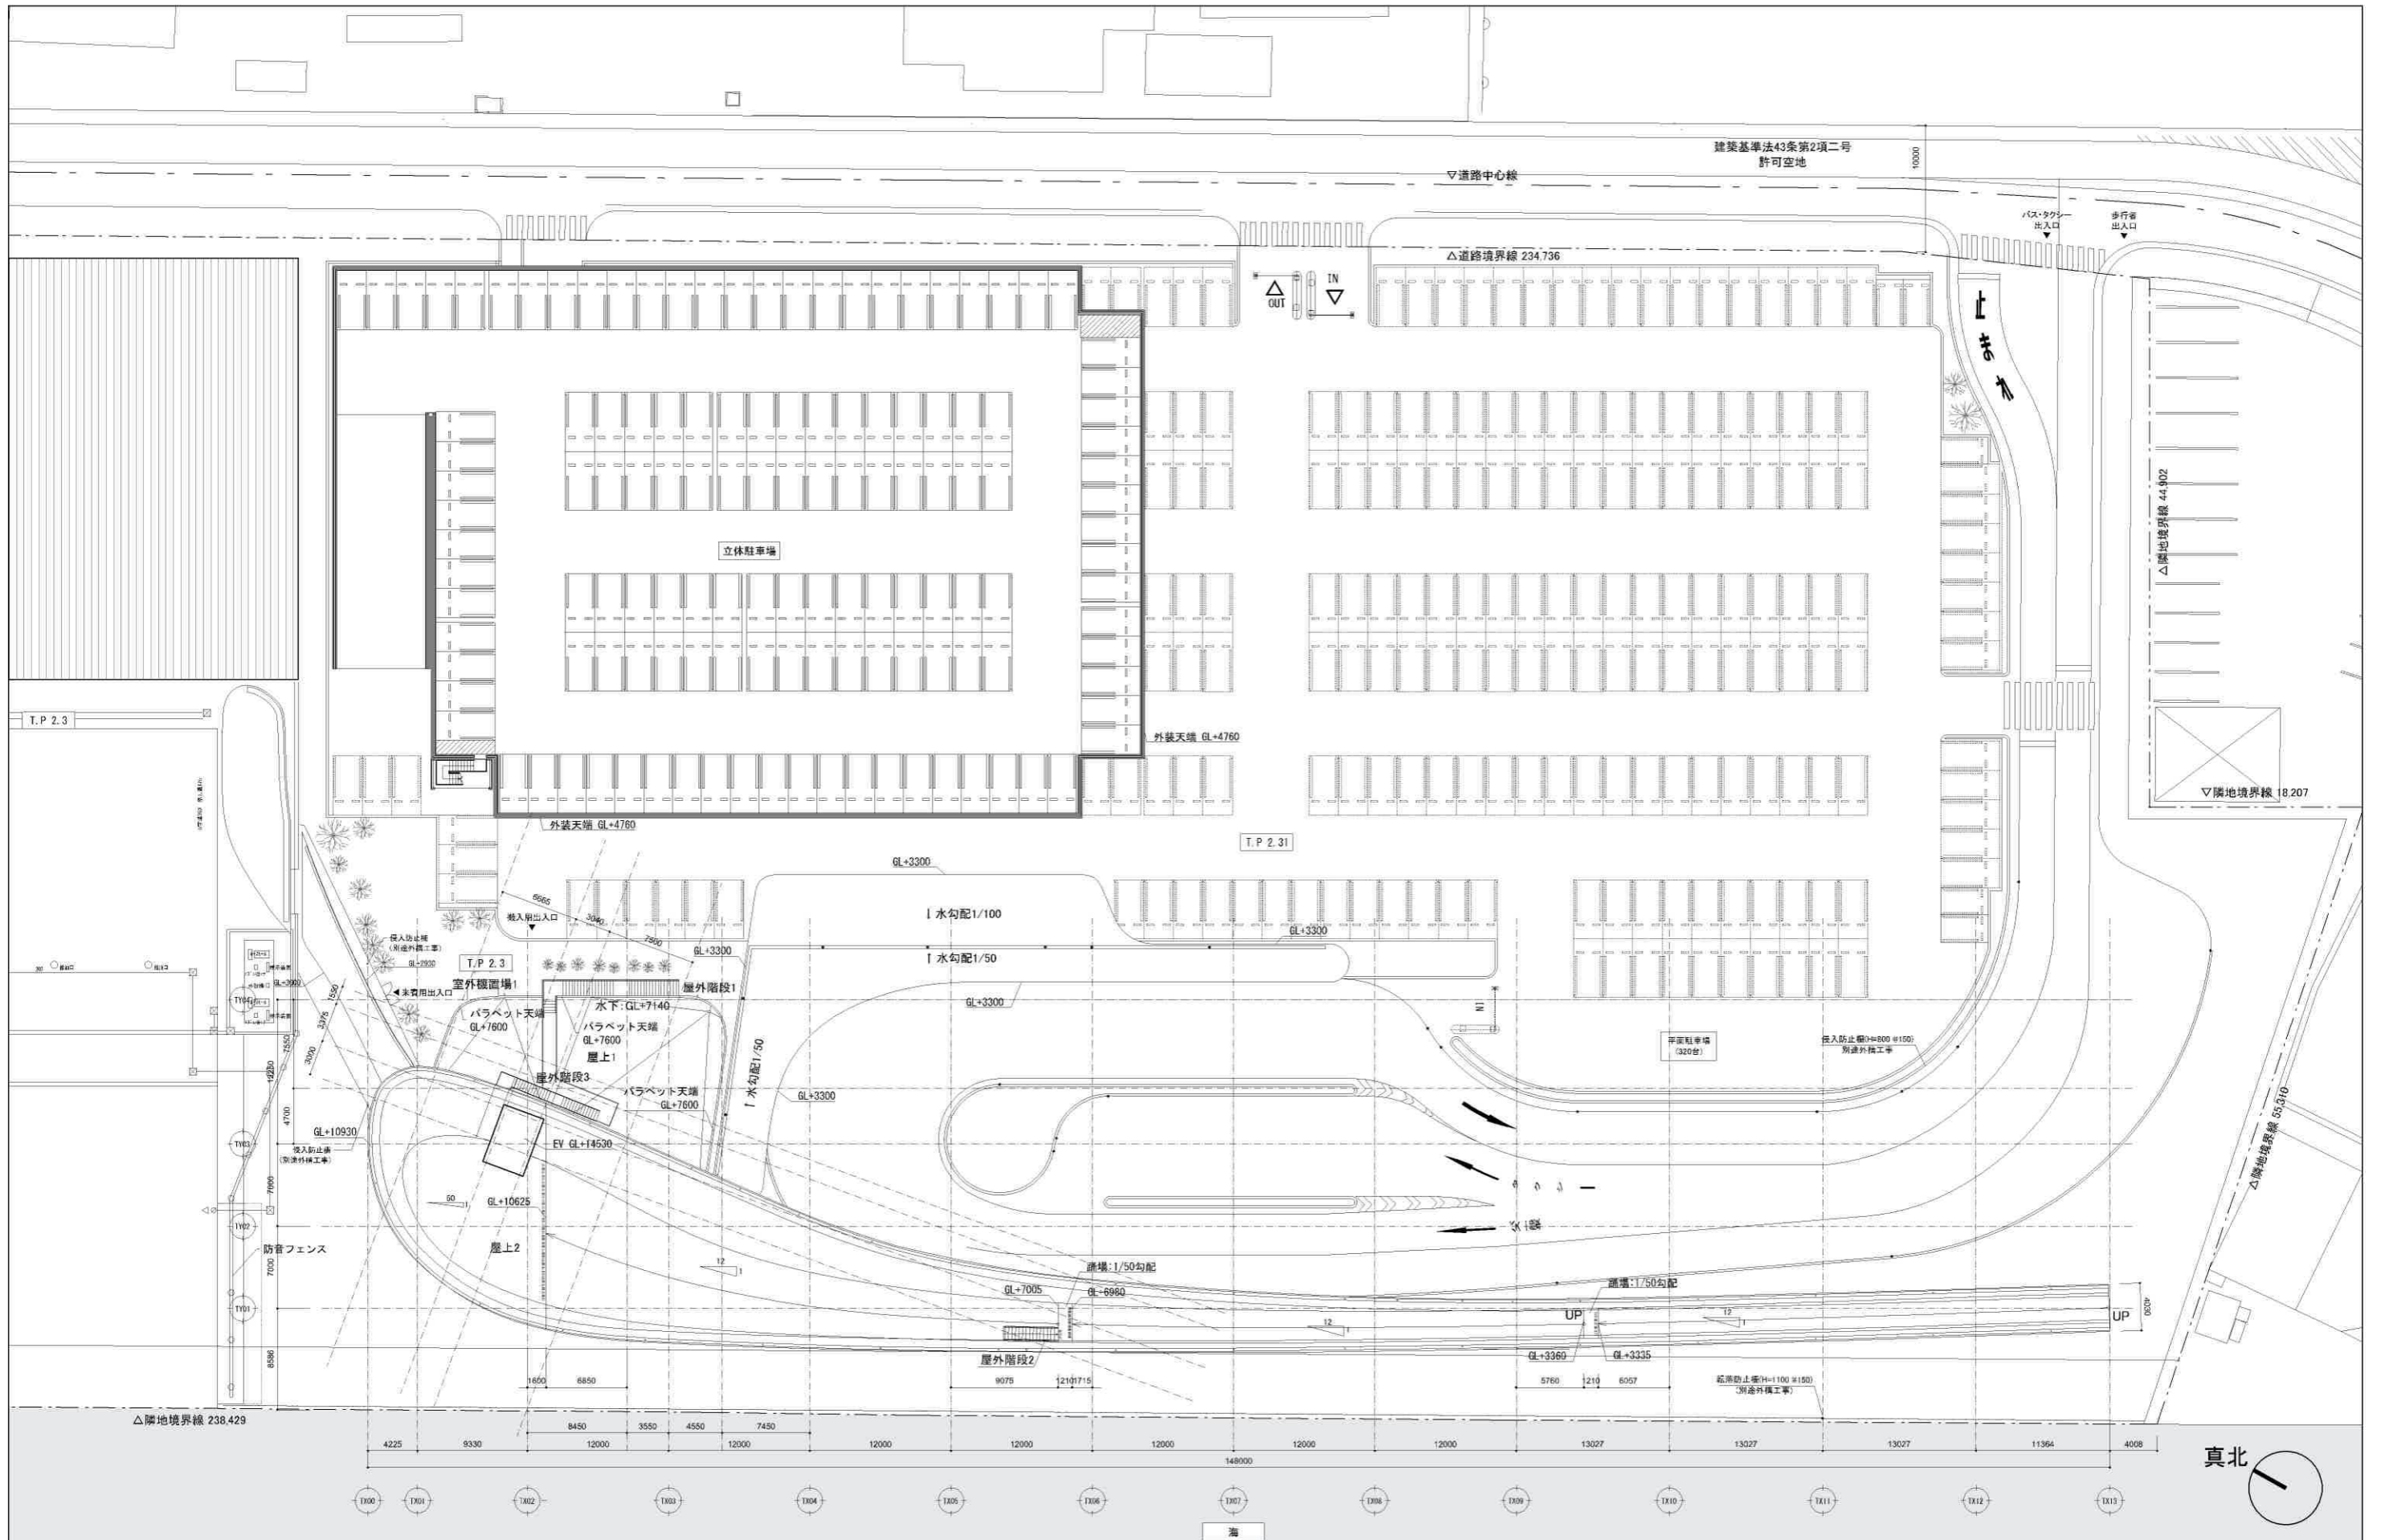


特記事項 訂正	株式会社 藤本社建築設計事務所 一級建築士事務所 東京都知事登録 第60391号 松井設計設計業務委託共同企業体	株式会社 藤本社建築設計事務所 一級建築士事務所 東京都知事登録 第60391号 一級建築士登録 第278733号 藤本 社介	協力事務所 オープ・アラップ・アンド・パートナーズ・ジャパン・リミテッド 一級建築士事務所 東京都知事登録 第35571号 構造 一級建築士 第339507号 構造一級建築士 第9408号 伊藤 潤一郎	縮尺 A1: S=1:250 A3: S=1:500	工事名称 ホーバー旅客ターミナル等新築工事 図面名 大分市側ターミナル 屋根伏図	図面番号 <b>A606</b>
------------	--	---	--	----------------------------------	---	---------------------



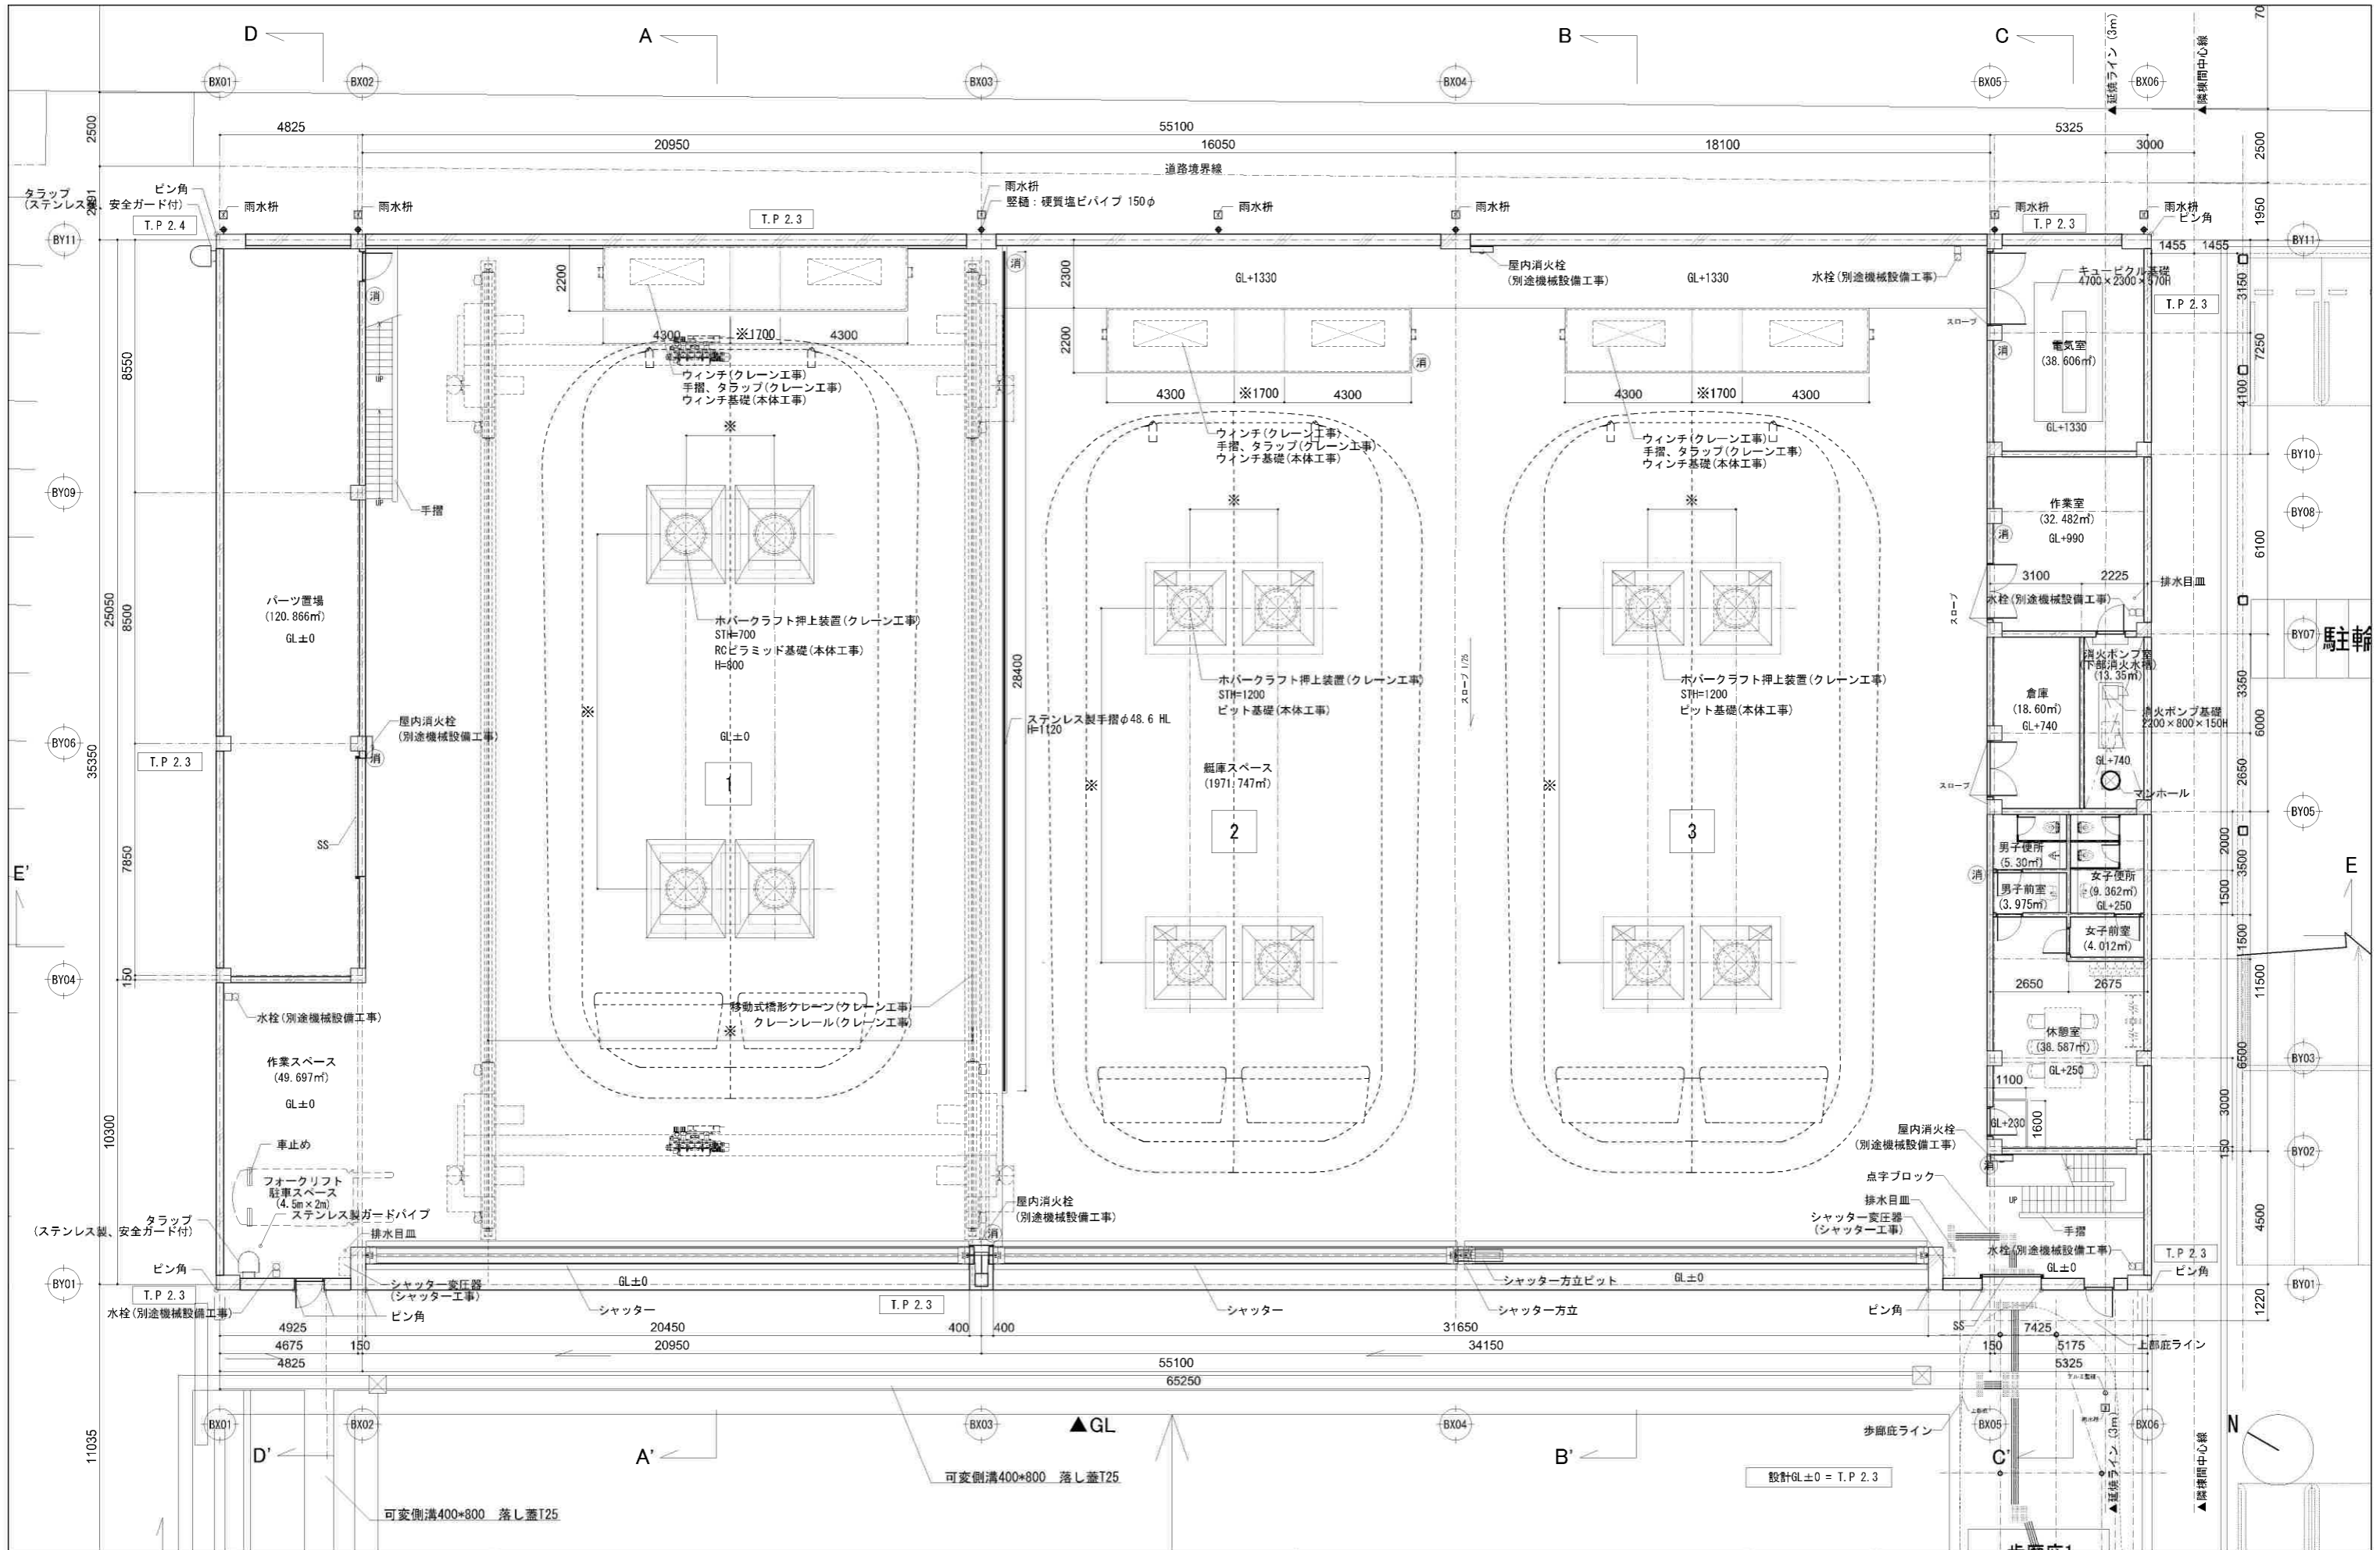

特記事項 訂正	藤本杜介建築設計事務所・ 松井設計設計業務委託共同企業体	株式会社 藤本杜介建築設計事務所 一級建築士事務所 東京都知事登録 第60391号 1級建築士登録 第278733号 藤本 杜介	協力事務所 オープン・アラップ・アンド・パートナーズ・ジャパン・リミテッド 一級建築士事務所 東京都知事登録 第3571号 構造 一級建築士 第339507号 構造一級建築士 第9408号 伊藤 潤一郎	縮尺 A1: S=1:100 A3: S=1:200	工事名称 ホバークラフトターミナル等新築工事 図面名 艇庫 1階平面図	図面番号 <b>B302</b>
------------	---------------------------------	--	--	----------------------------------	--	---------------------



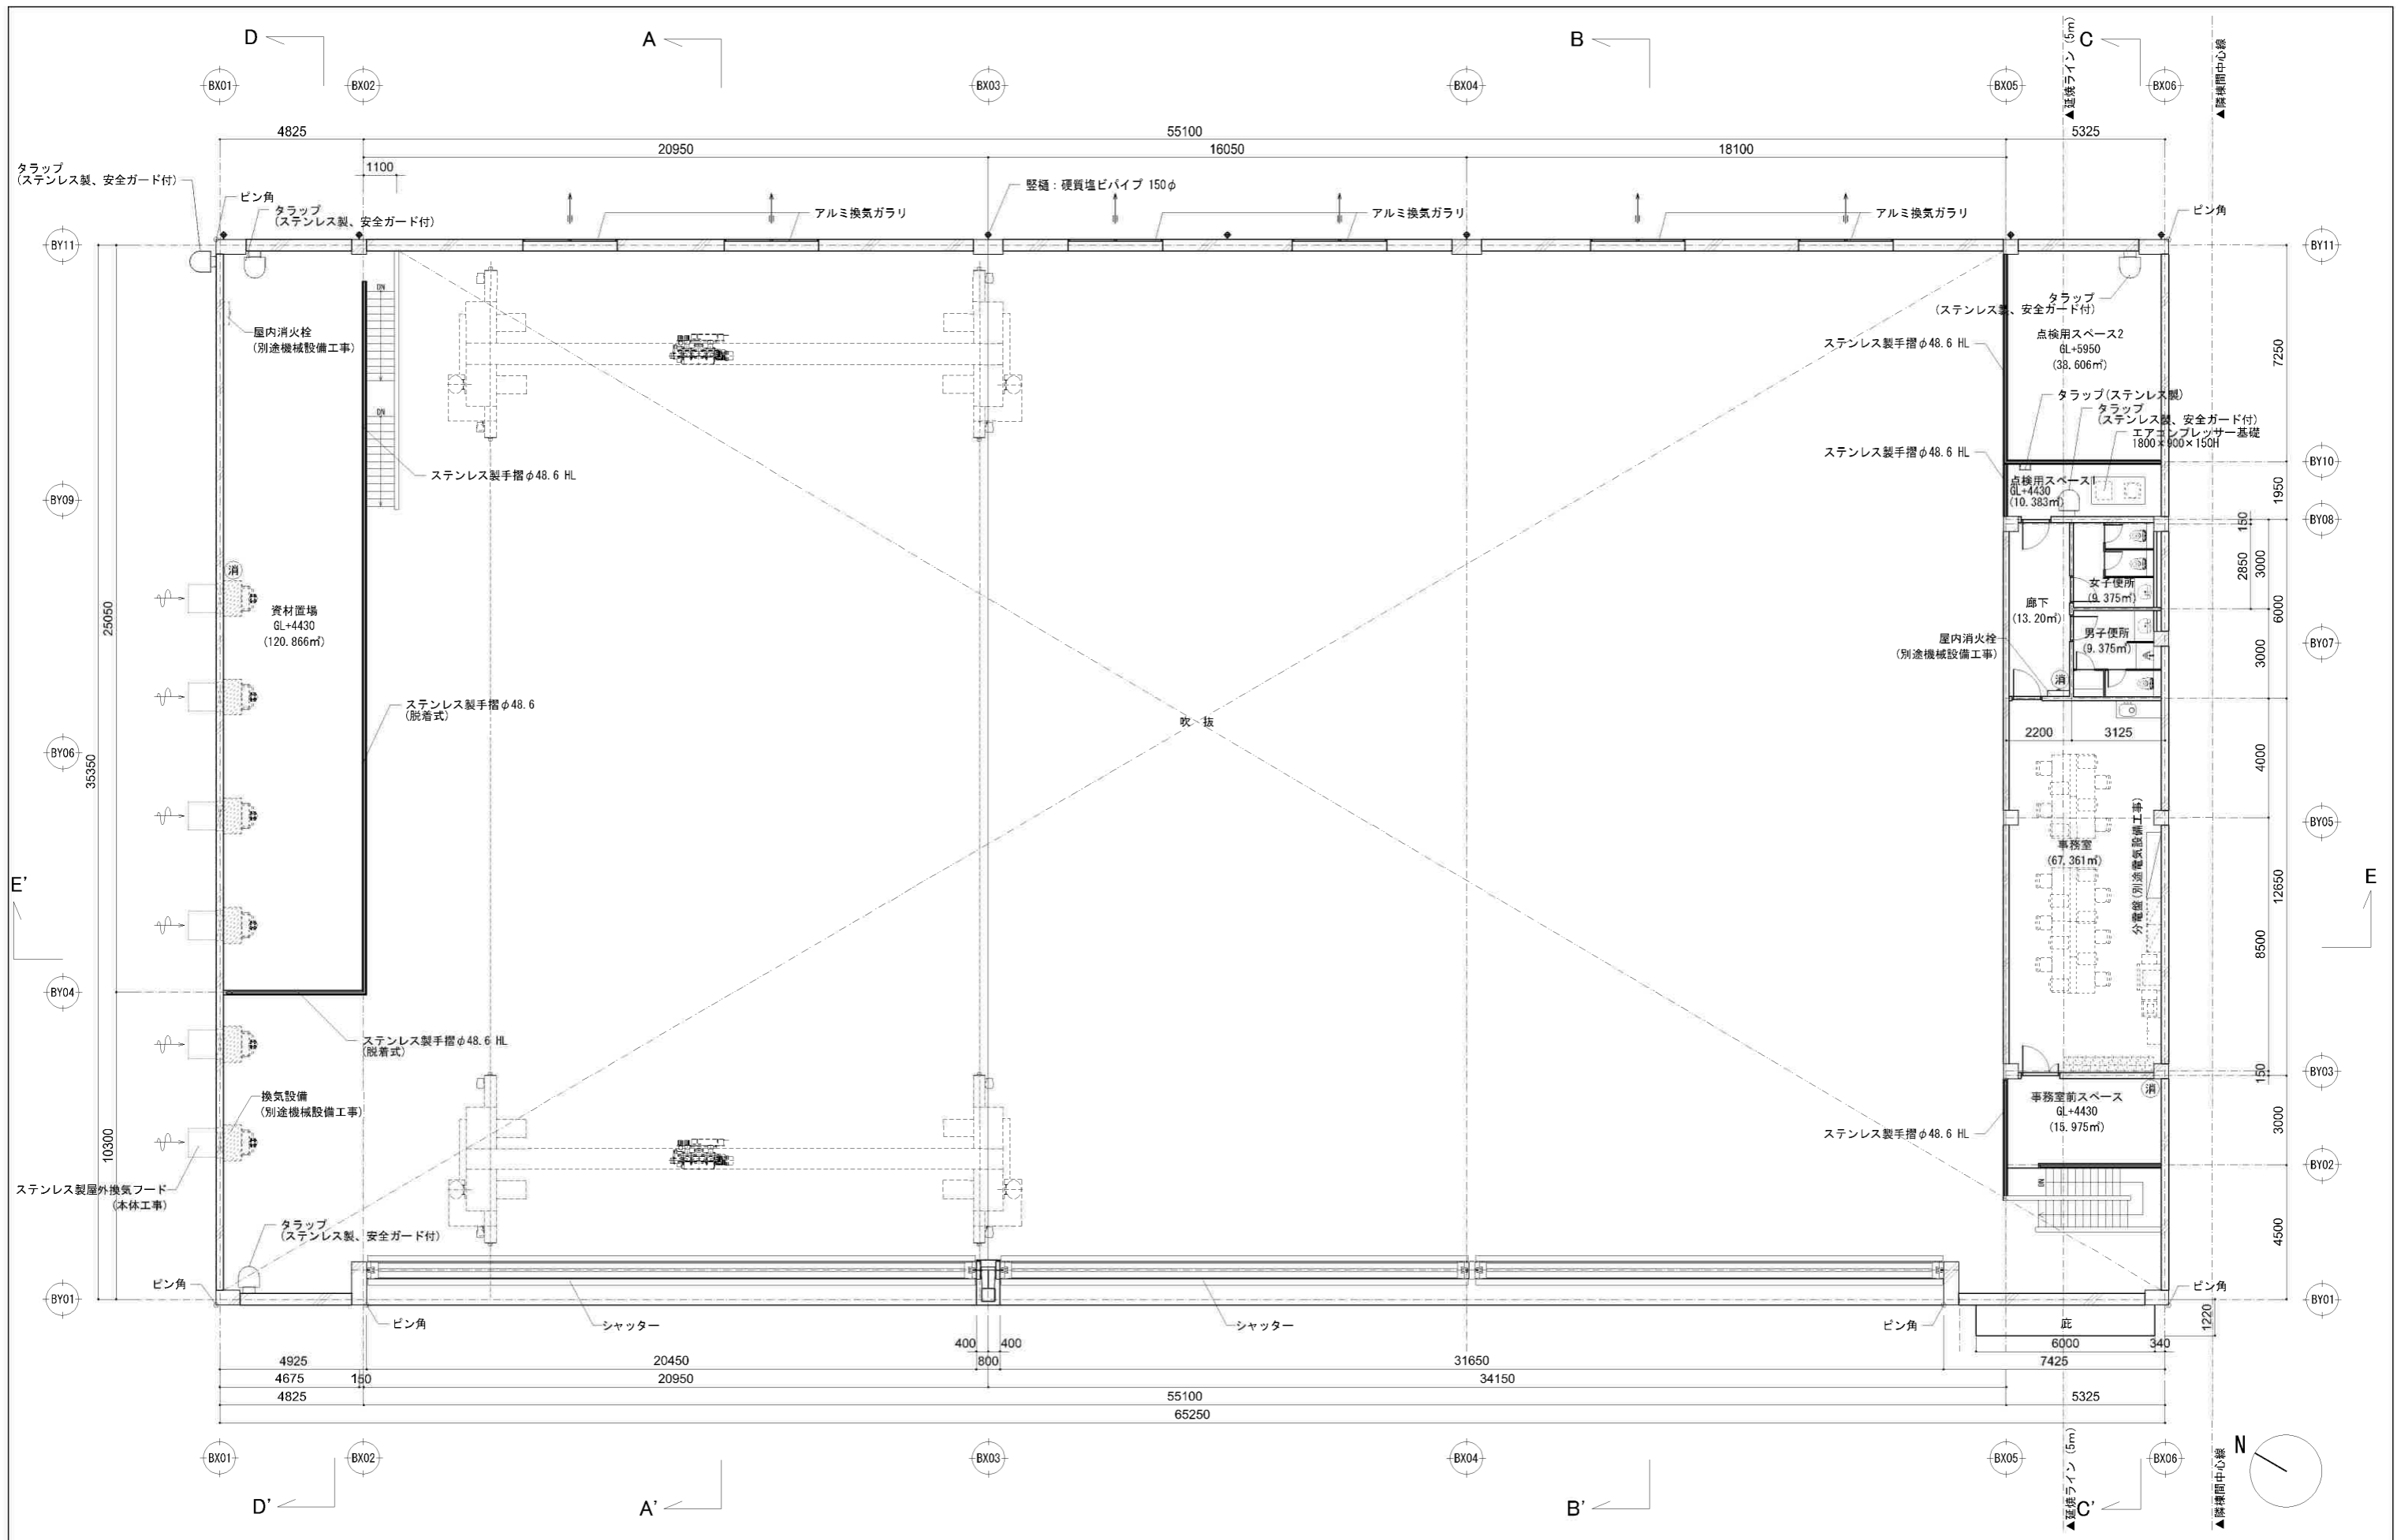

特記事項	訂正


**藤本杜介建築設計事務所・**  
**松井設計設計業務委託共同企業体**  
 株式会社 藤本杜介建築設計事務所  
 一級建築士事務所 東京都知事登録 第60391号  
 1級建築士登録 第278733号 藤本 杜介

**協力事務所**  
 オープ・アラップ・アンド・パートナーズ・ジャパン・リミテッド  
 一級建築士事務所 東京都知事登録 第35711号  
 構造 一級建築士 第339507号 構造一級建築士 第9408号 伊藤 潤一郎

縮尺  
 A1: S=1:100  
 A3: S=1:200

工事名称  
 ホーバー旅客ターミナル等新築工事  
 図面名  
 艇庫 2階平面図

図面番号  
**B303**

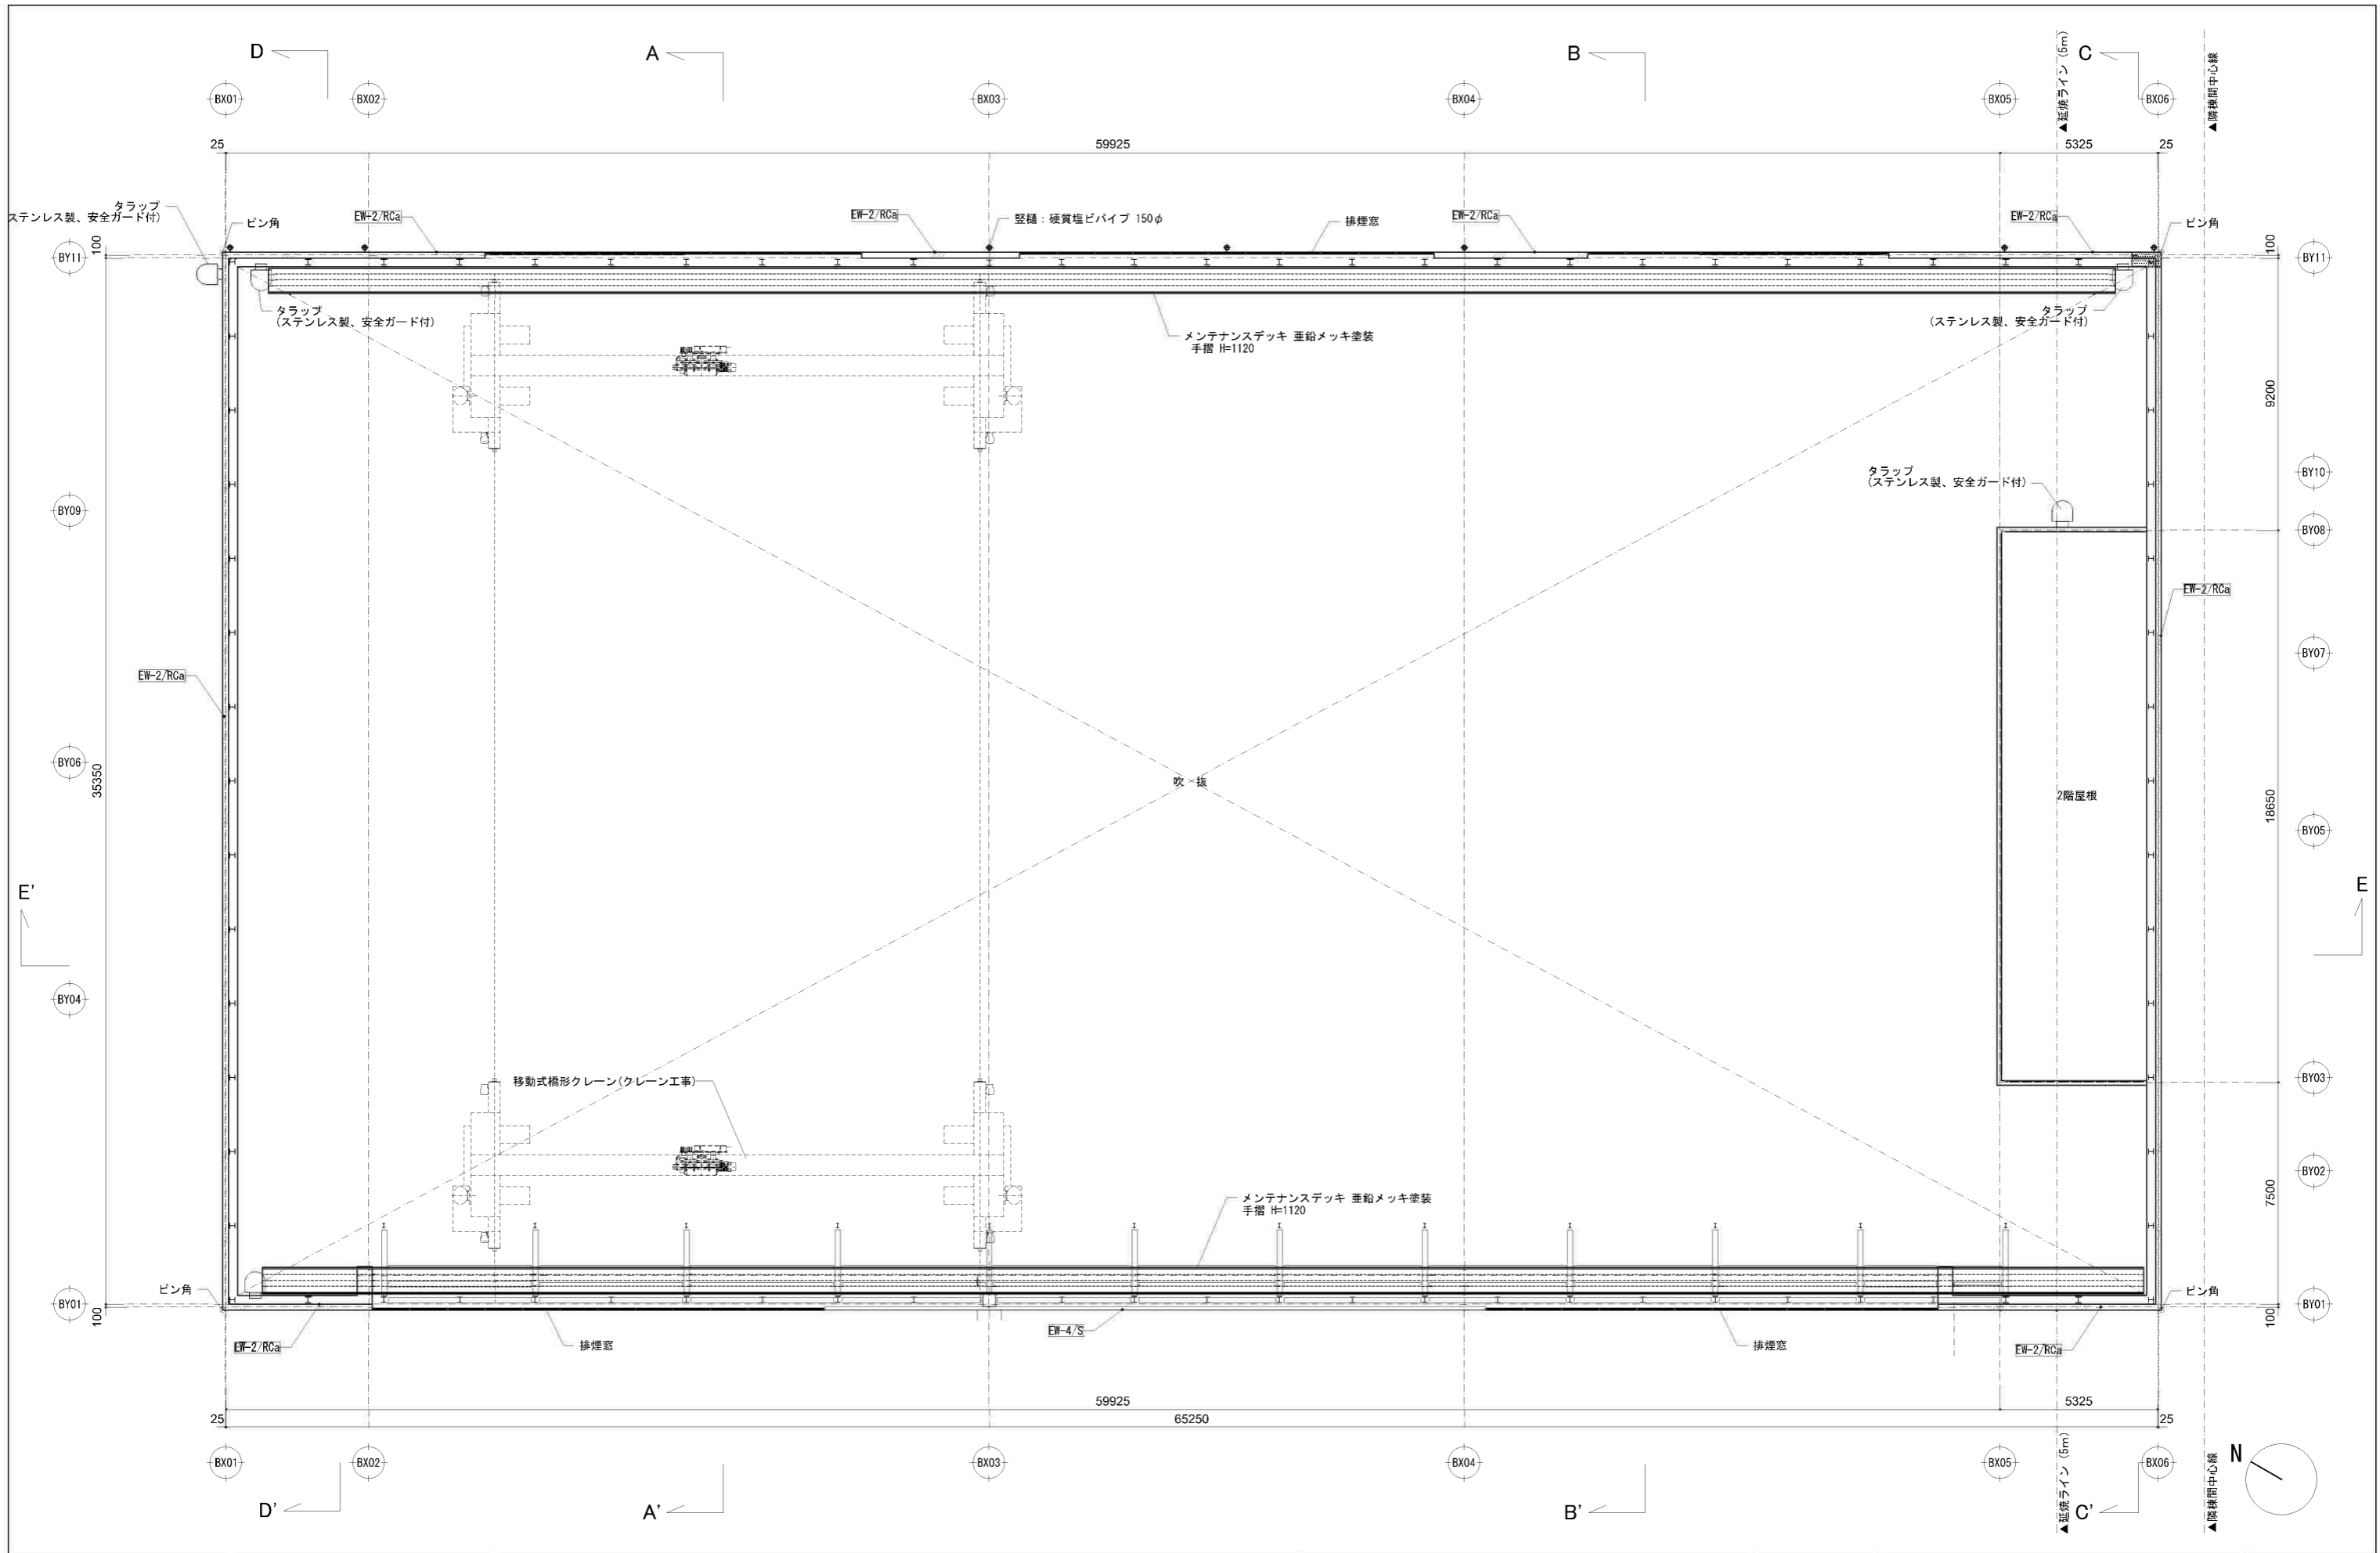

特記事項	訂正


**藤本杜介建築設計事務所・**  
**松井設計設計業務委託共同企業体**


株式会社 藤本杜介建築設計事務所  
 一級建築士事務所 東京都知事登録 第60391号  
 1級建築士登録 第278733号 藤本 杜介

**協力事務所**  
 オープ・アラップ・アンド・パートナーズ・ジャパン・リミテッド  
 一級建築士事務所 東京都知事登録 第35571号  
 構造 一級建築士 第339507号 構造一級建築士 第9408号 伊藤 潤一郎

縮尺  
 A1: S=1:100  
 A3: S=1:200

工事名称  
 ホーバー旅客ターミナル等新築工事  
 図面名  
 艇庫 トラス階平面図

図面番号  
**B304**

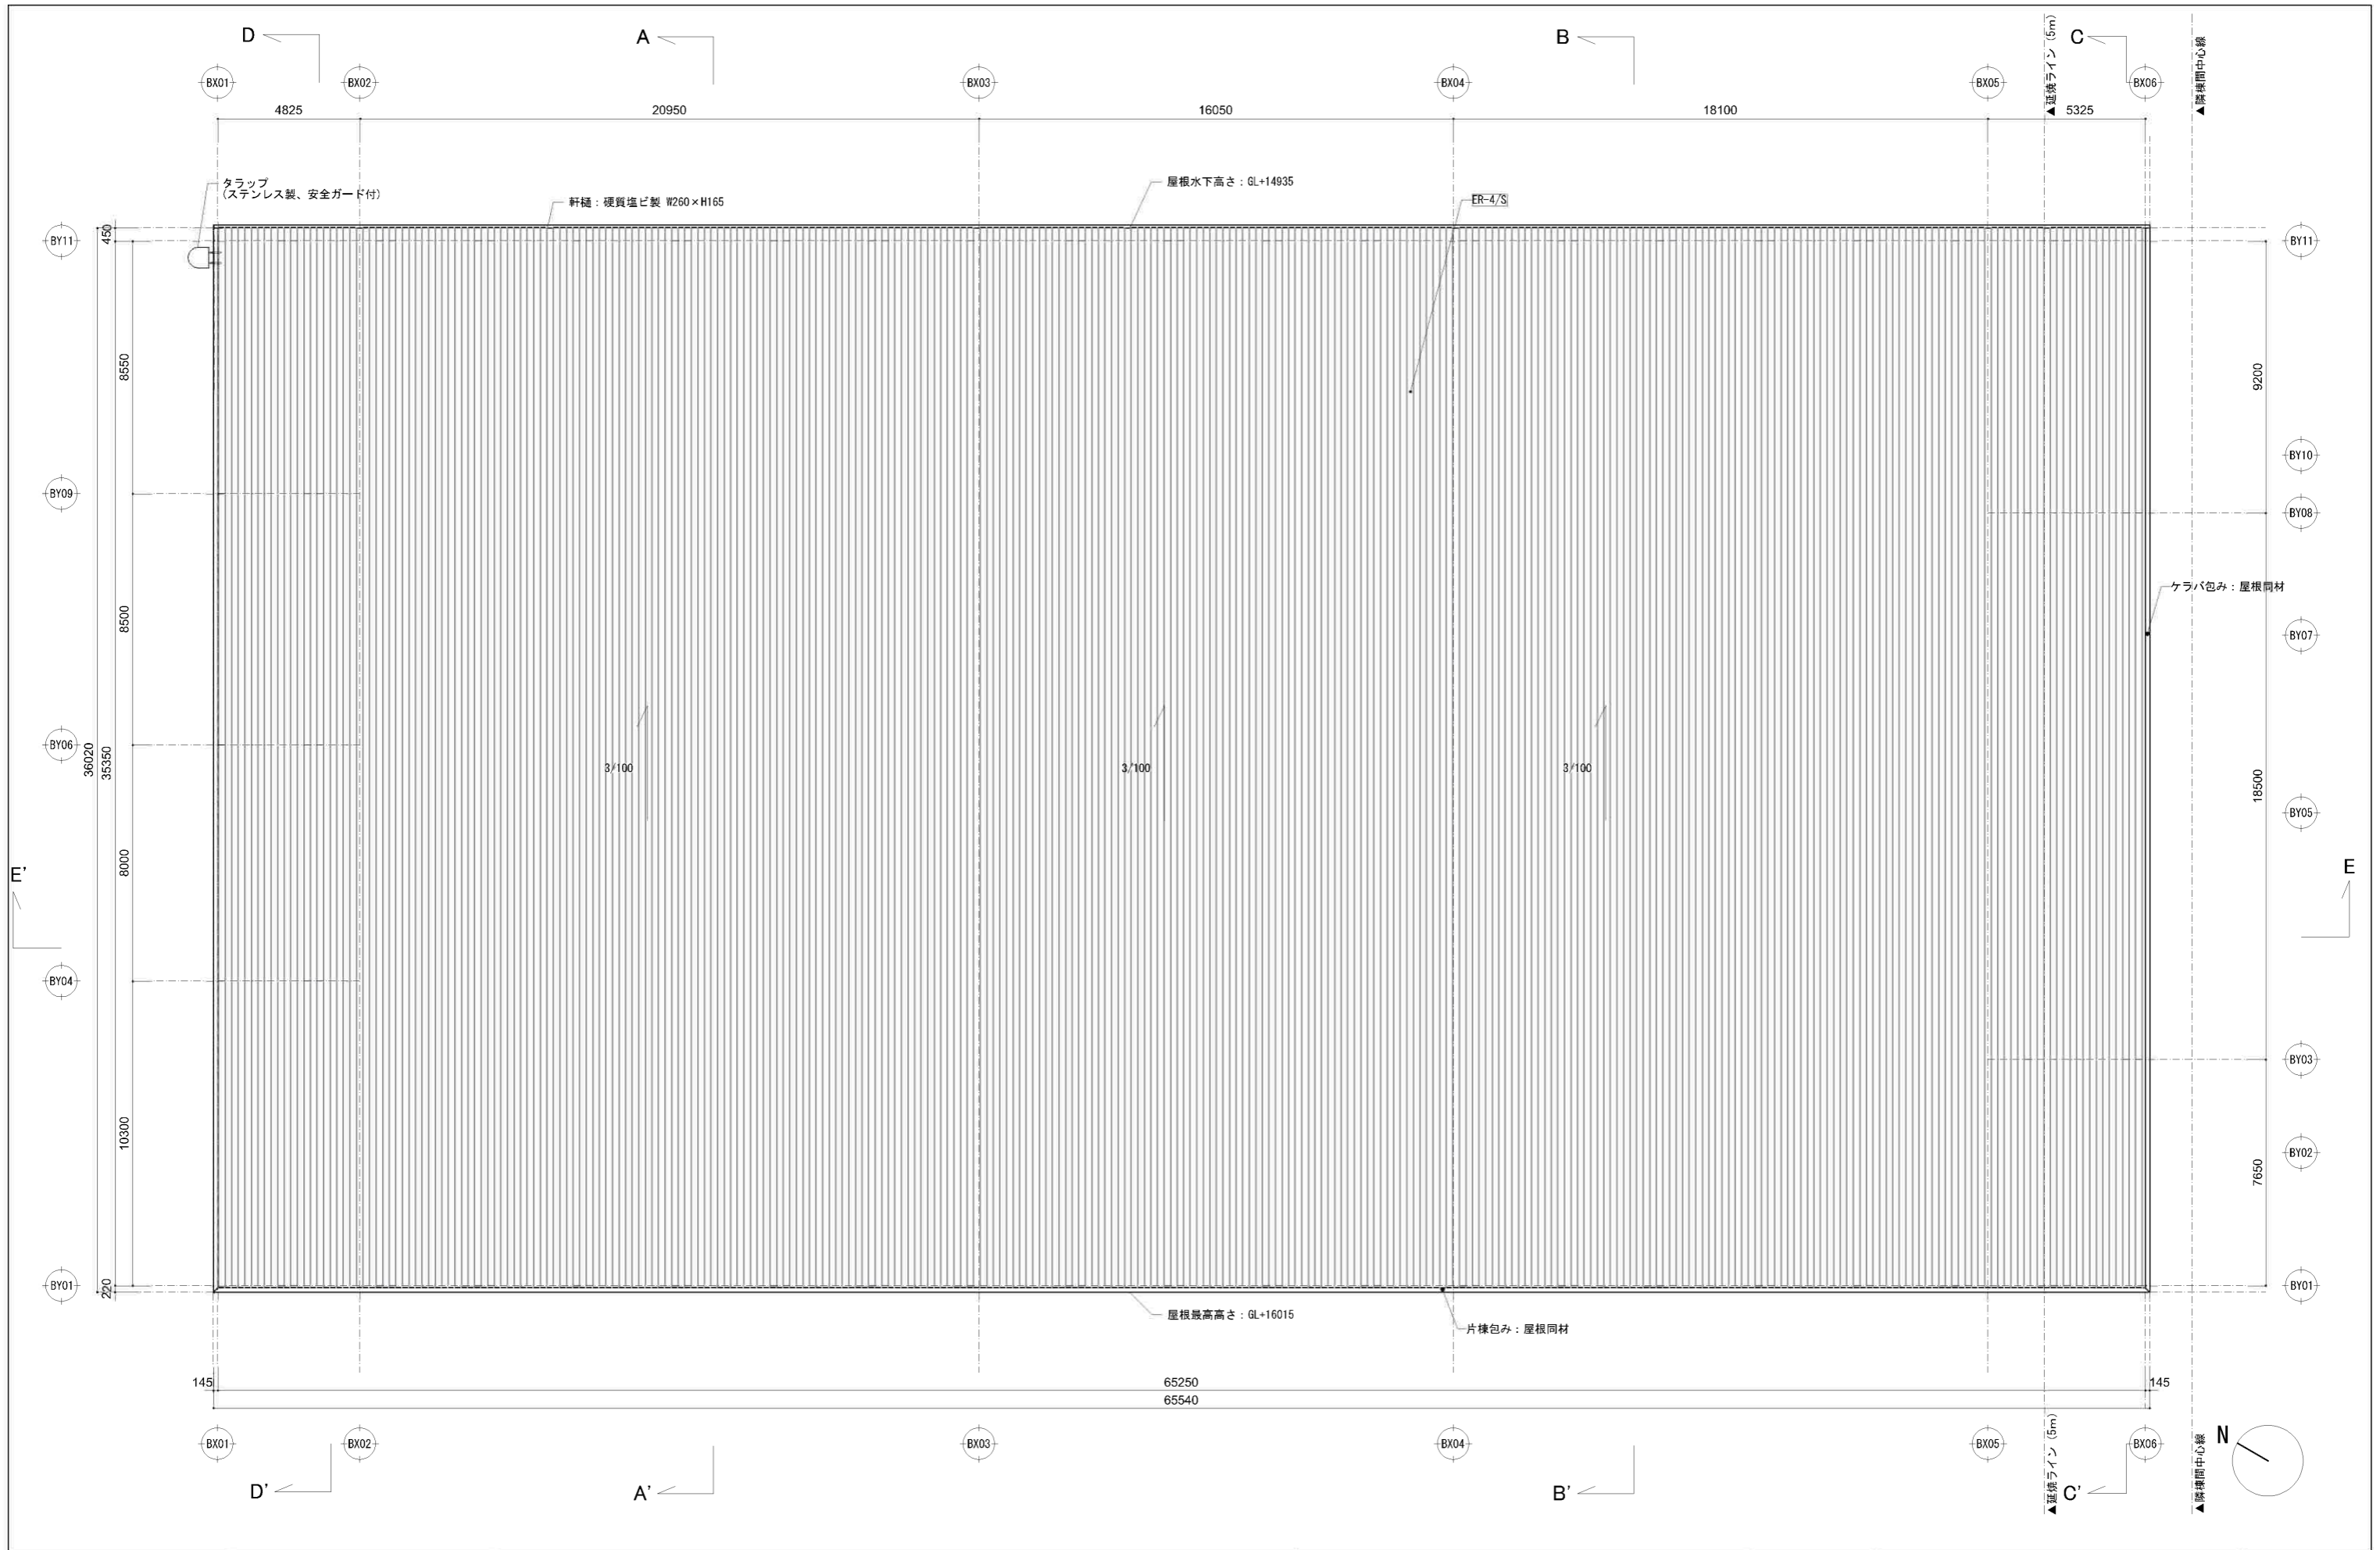

特記事項	訂正


**藤本杜介建築設計事務所・**  
**松井設計設計業務委託共同企業体**

株式会社 藤本杜介建築設計事務所  
 一級建築士事務所 東京都知事登録 第60391号  
 1級建築士登録 第278733号 藤本 杜介

**協力事務所**  
 オープ・アラップ・アンド・パートナーズ・ジャパン・リミテッド  
 一級建築士事務所 東京都知事登録 第35571号  
 構造 一級建築士 第339507号 構造一級建築士 第9408号 伊藤 潤一郎

縮尺  
 A1: S=1:100  
 A3: S=1:200

工事名称  
 ホーバー旅客ターミナル等新築工事  
 図面名  
 艇庫 屋根伏図

図面番号  
**B305**

株式会社西電デンソー

大分東明高校第2グラウンド



アーチェリー場

KEM2 H=2.627

【申請建物】  
 建築面積：2,906.49㎡  
 延べ面積：2,890.52㎡  
 鉄骨造平家建  
 最高高さ：5.400m  
 軒高さ：3.270m

ホーバークラフト駐機場

配置図 1/300

・駐車場GL±0(2.25)=KEM2(2.627)-0.377

特記事項	訂正


藤本壮介建築設計事務所・  
 松井設計設計業務委託共同企業体

株式会社 藤本壮介建築設計事務所  
 一級建築士事務所 東京都知事登録 第60391号  
 1級建築士登録 第278733号 藤本 壮介

縮尺  
 A1:1/200  
 A3:1/400

工事名称  
 ホーバー旅客ターミナル等新築工事  
 図面名  
 配置図

(参考図)  
 図面番号  
 PA-003

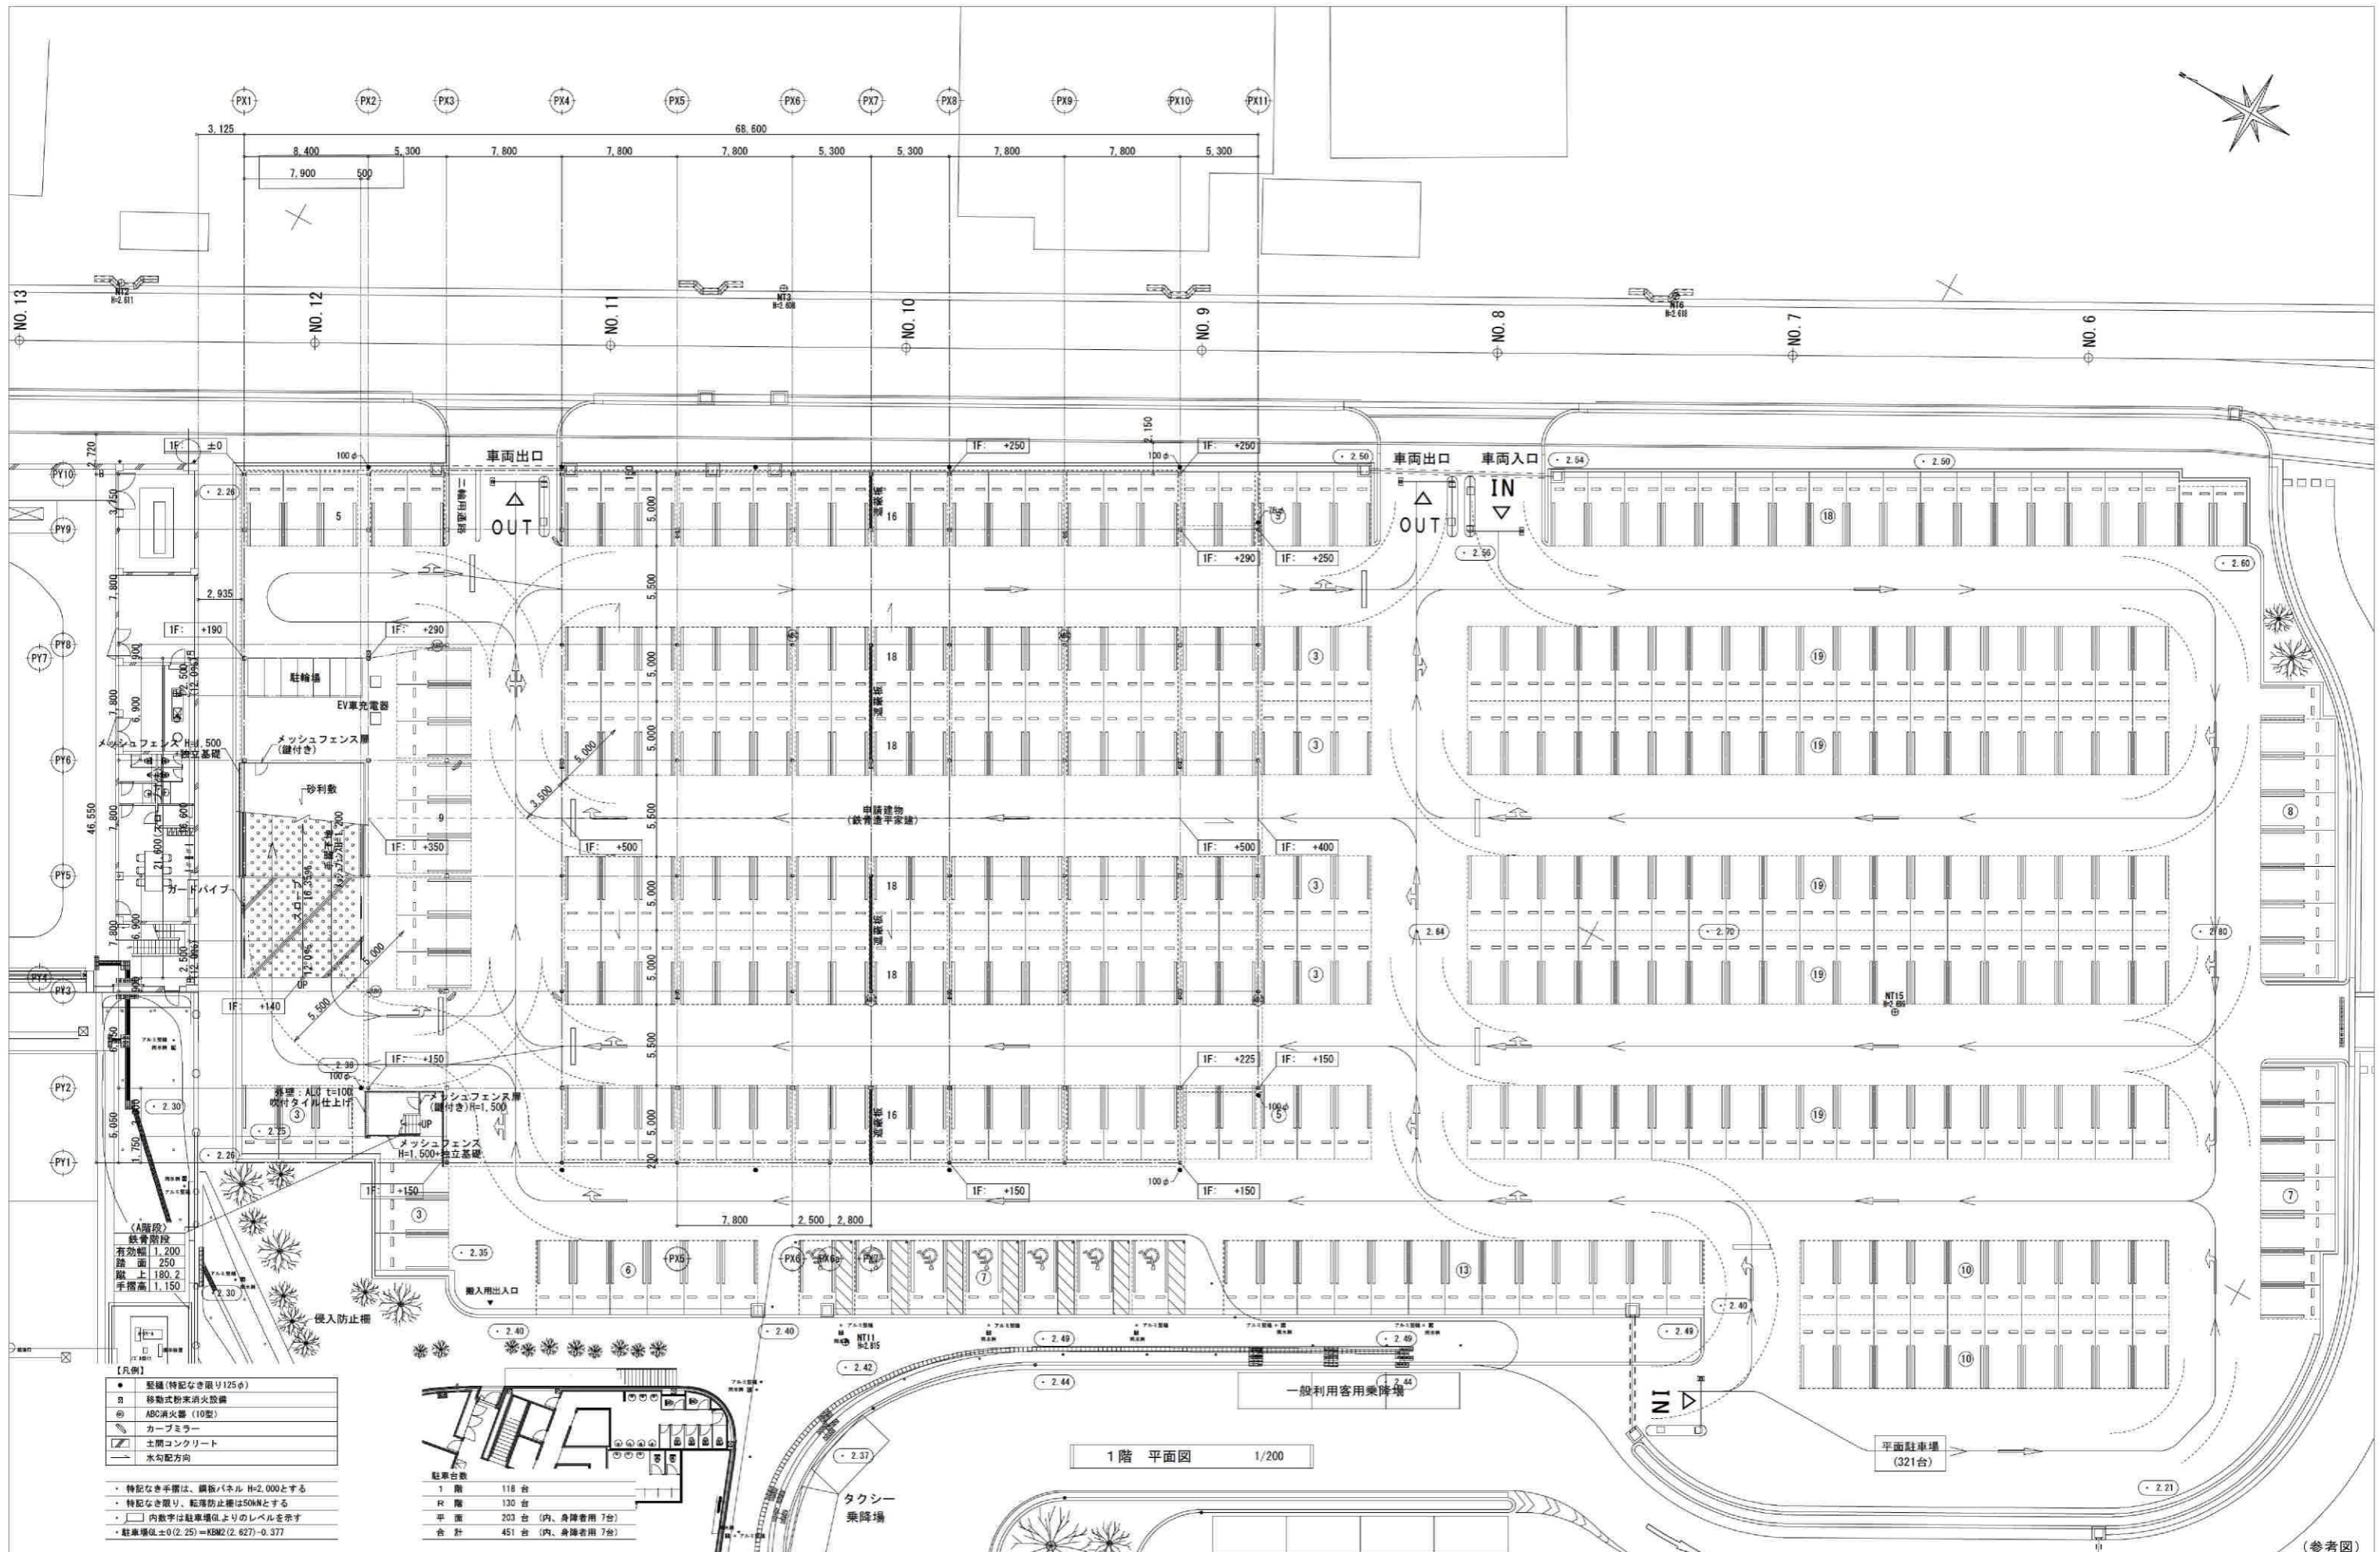

1階 平面図 1/200

- 【凡例】
- 縦線 (特記なき限り125φ)
  - 移動式粉末消火設備
  - ◎ ABC消火器 (10型)
  - カーミラー
  - 土間コンクリート
  - 水勾配方向
- ・ 特記なき手摺は、鋼板パネル H=2,000とする
- ・ 特記なき限り、転落防止柵は50Mとする
- ・ □内数字は駐車場以上のレベルを示す
- ・ 駐車場位±0 (2.25) → K&M2 (2.627) - 0.377

駐車台数


1階	118台
R階	130台
平面	203台 (内、身障者用7台)
合計	451台 (内、身障者用7台)

特記事項	訂正

藤本社建築設計事務所・  
松井設計設計業務委託共同企業体

株式会社 藤本社建築設計事務所  
一級建築士事務所 東京都知事登録 第60391号  
1級建築士登録 第278733号 藤本 社介

縮尺	工事名称	図面番号
A1: 1/200 A3: 1/400	ホーバー旅客ターミナル等新築工事	PA-004
	図面名	
	1階平面図	

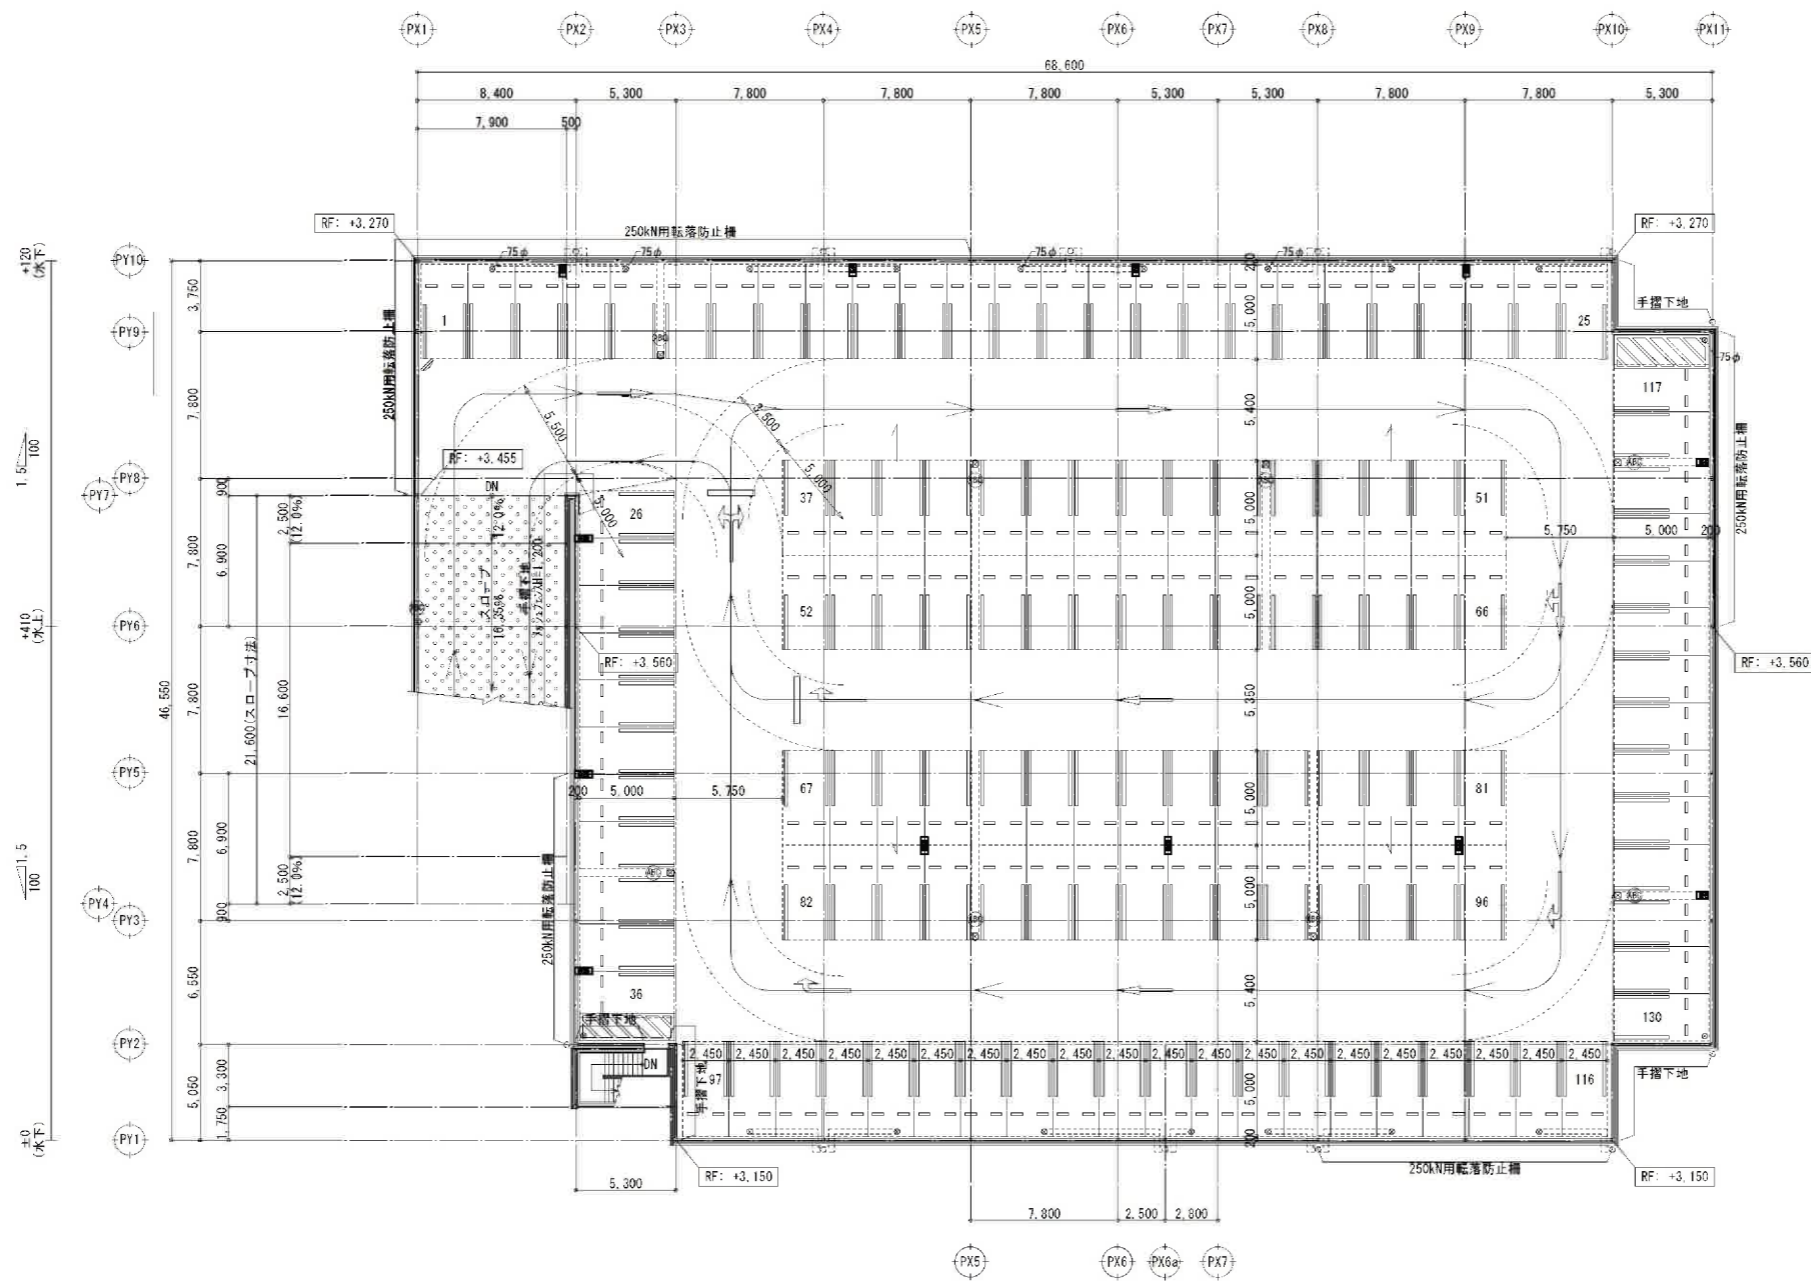

R階 平面図 1/200

- 【凡例】
- ドレイン(特記なき限り100φ)
  - 移動式粉末消火設備
  - ※ ABC消火器(10型)
  - カメラミラー
  - 壁と照明
  - 水勾配方向

- ・ 特記なき手摺は、鋼板パネル H=2,000とする
- ・ 特記なき手摺り、転落防止欄は50kNとする
- ・ □内数字は駐車場以外のレベルを示す
- ・ 駐車場傾斜(2.26) =  $\tan^{-1}(2.627) = 0.377$

特記事項	訂正	藤本壮介建築設計事務所・ 松井設計設計業務委託共同企業体	株式会社 藤本壮介建築設計事務所 一級建築士事務所 東京都知事登録 第60391号 1級建築士登録 第278733号 藤本 壮介	縮尺	工事名称 ホーバー旅客ターミナル等新築工事	図面番号 PA-005
				A1:1/200 A3:1/400		

(参考図)