


草刈 & 清掃 (薬剤なし)

整理番号	面積 m ²
① 外周	4121.43
② 削除部	-2.68
③ 削除部	-1.30
④ 削除部	-1.22
⑤ 削除部	-7.26
⑥ 削除部	-2292.85
⑦ 削除部	-1.22
⑧ 削除部	-1.47
⑨ 削除部	-2.62
⑩ 削除部	-309.68
⑪ 削除部	-1.23
⑫ 削除部	-1.24
合計	1498.76

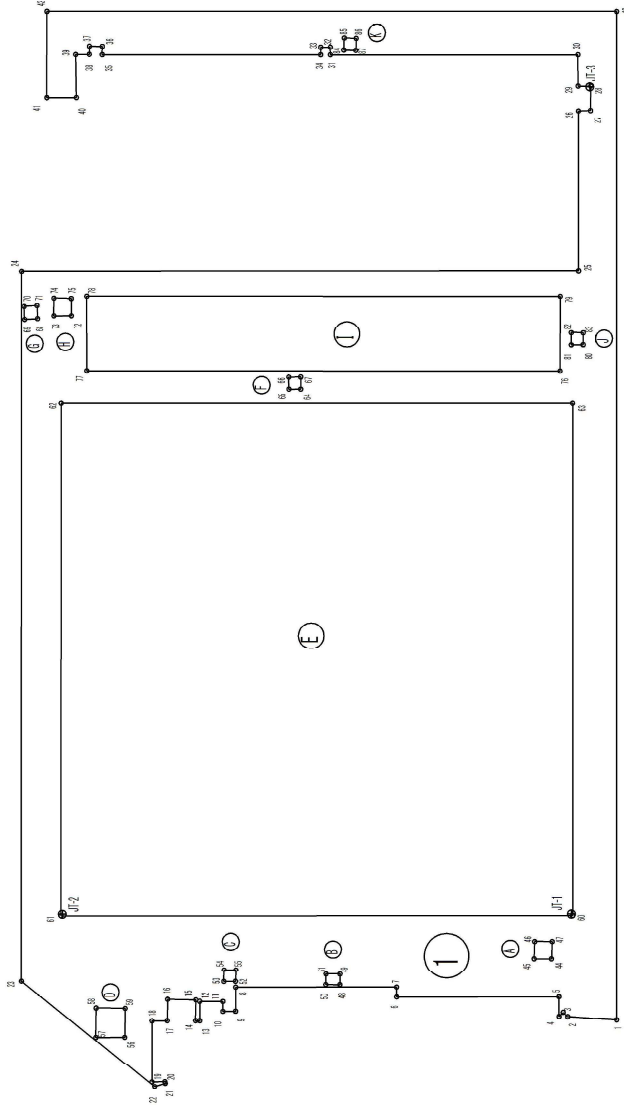

整理番号 ① (外周)

NO	x _n	y _n	点間距離 l _{n-1, n} (x _{n-1} -x _n , y _{n-1} -y _n)
1	490.690	505.472	4.70
2	490.463	500.783	0.57
3	490.763	500.319	0.53
4	490.322	499.983	1.85
5	492.266	499.759	15.14
6	490.489	494.733	0.90
7	491.296	494.623	15.01
8	489.533	489.712	2.23
9	487.321	489.966	1.19
10	487.174	488.791	0.94
11	488.089	488.880	2.25
12	487.843	486.448	1.79
13	486.082	486.659	0.39
14	486.044	486.270	1.94
15	487.841	486.074	2.63
16	487.613	463.454	1.97
17	485.707	463.648	1.42
18	485.534	462.244	5.71
19	479.847	462.912	1.21
20	479.997	464.112	0.16
21	479.846	464.158	1.03
22	479.483	463.214	15.83
23	487.739	449.720	66.42
24	553.704	441.963	62.02
25	559.833	483.622	14.93
26	574.672	491.863	1.13
27	574.836	492.879	2.37
28	577.291	492.719	1.18
29	577.094	491.547	2.88
30	579.823	491.195	23.09
31	577.220	488.269	0.70
32	577.989	468.178	0.90
33	577.797	467.291	0.68
34	574.115	467.387	20.46
35	574.700	447.046	0.76
36	575.486	446.922	1.20
37	575.383	445.776	0.76
38	574.674	445.856	1.28
39	574.833	444.565	4.10
40	570.380	445.281	2.79
41	570.063	442.988	8.07
42	578.081	441.466	53.33
43	564.375	494.431	94.28
倍面積計			42121.43 m ²

基準点座標

点名	X	Y
JF-1	500.000	500.000
JF-2	494.403	492.777
JF-3	577.123	492.636

整理番号 ②

NO	x _n	y _n	点間距離 l _{n-1, n} (x _{n-1} -x _n , y _{n-1} -y _n)
80	553.043	494.850	1.11
81	552.902	493.752	1.13
82	554.019	493.622	1.12
83	554.135	494.725	1.11
倍面積計			2.48
面積			1.23 m ²

整理番号 ③

NO	x _n	y _n	点間距離 l _{n-1, n} (x _{n-1} -x _n , y _{n-1} -y _n)
84	577.889	470.576	1.12
85	577.795	469.461	1.10
86	578.902	469.376	1.12
87	579.005	470.485	1.11
倍面積計			2.48
面積			1.24 m ²

整理番号 ④

NO	x _n	y _n	点間距離 l _{n-1, n} (x _{n-1} -x _n , y _{n-1} -y _n)
68	549.523	443.955	1.22
69	549.224	442.756	1.21
70	550.513	442.570	1.20
71	550.742	443.752	1.23
倍面積計			2.94
面積			1.47 m ²

整理番号 ⑤

NO	x _n	y _n	点間距離 l _{n-1, n} (x _{n-1} -x _n , y _{n-1} -y _n)
72	550.168	447.044	1.62
73	549.970	446.430	1.64
74	551.598	446.246	1.61
75	551.749	446.822	1.59
倍面積計			5.24
面積			2.62 m ²

整理番号 ⑥

NO	x _n	y _n	点間距離 l _{n-1, n} (x _{n-1} -x _n , y _{n-1} -y _n)
76	550.327	448.002	44.21
77	545.184	448.056	2.00
78	552.132	446.246	44.23
79	557.299	482.203	7.01
倍面積計			619.68
面積			309.83 m ²

整理番号 ⑦

NO	x _n	y _n	点間距離 l _{n-1, n} (x _{n-1} -x _n , y _{n-1} -y _n)
56	483.712	469.994	2.70
57	483.389	467.221	2.71
58	486.081	466.582	2.71
59	486.370	469.618	2.67
倍面積計			14.52
面積			7.26 m ²

整理番号 ⑧

NO	x _n	y _n	点間距離 l _{n-1, n} (x _{n-1} -x _n , y _{n-1} -y _n)
60	499.572	500.138	27.80
61	494.256	492.665	27.94
62	541.917	447.066	22677.60
63	547.508	494.512	27.97
倍面積計			29057.89
面積			4365.71

整理番号 ⑨

NO	x _n	y _n	点間距離 l _{n-1, n} (x _{n-1} -x _n , y _{n-1} -y _n)
64	545.550	468.182	1.10
65	545.113	468.090	1.11
66	546.895	467.950	1.11
67	546.955	468.052	1.12
倍面積計			2.46
面積			1.22 m ²

整理番号 ⑩ 削除部

NO	x _n	y _n	点間距離 l _{n-1, n} (x _{n-1} -x _n , y _{n-1} -y _n)
44	495.465	498.542	1.60
45	485.479	497.049	1.90
46	497.072	496.956	1.92
47	497.288	498.524	1.59
倍面積計			5.16
面積			2.58 m ²

整理番号 ⑪

NO	x _n	y _n	点間距離 l _{n-1, n} (x _{n-1} -x _n , y _{n-1} -y _n)
48	490.505	479.542	1.10
49	490.755	479.041	0.99
50	491.744	477.836	1.31
51	491.898	479.525	1.00
倍面積計			2.60
面積			1.30 m ²

整理番号 ⑫

NO	x _n	y _n	点間距離 l _{n-1, n} (x _{n-1} -x _n , y _{n-1} -y _n)
52	490.075	469.638	1.10
53	489.637	468.851	1.11
54	491.045	468.447	1.10
55	491.177	469.533	1.10
倍面積計			2.44
面積			1.22 m ²

委託名	令和7年度 水委水第111-3号 配水管路敷設等除草業務委託
図面名	面積求積図表 (別図2-3)
場所	沈砂池周辺
縮尺	1:500

整理番号 ①

NO	X_n	Y_n	高脚距離 $h_n \cdot (x_{n+1} - x_n)$
1	799.971	750.104	1.48
2	801.451	753.993	4.45
3	801.789	754.427	-4.47
4	815.050	753.637	1.63
5	815.872	753.045	-3.79
6	803.883	755.862	3.86
7	800.433	755.101	5.02
倍面積計			85.28
面積			42.04 m ²

整理番号 ②

NO	X_n	Y_n	高脚距離 $h_n \cdot (x_{n+1} - x_n)$
8	817.494	752.981	1.15
9	818.079	753.989	5.68
10	813.184	755.884	9.92
11	804.748	802.081	2.51
12	803.079	803.955	0.85
13	802.357	803.479	1.98
14	803.414	801.795	2.33
15	804.980	803.075	1.27
16	805.906	759.203	-3.15
倍面積計			51.69
面積			25.99 m ²

整理番号 ③


NO	X_n	Y_n	高脚距離 $h_n \cdot (x_{n+1} - x_n)$
17	802.411	804.685	4.08
18	799.698	807.734	4.02
19	801.832	804.326	0.68
倍面積計			2.74
面積			1.37 m ²

整理番号 ④

NO	X_n	Y_n	高脚距離 $h_n \cdot (x_{n+1} - x_n)$
20	796.966	796.445	4.96
21	797.421	795.386	1.50
22	797.291	796.871	0.71
23	796.577	796.856	6.36
24	796.450	796.502	0.52
倍面積計			9.19
面積			4.59 m ²

草刈&清掃(薬剤含)

整理番号	面積 m ²
①	42.04
②	25.99
③	1.37
④	4.59
合計	74.99

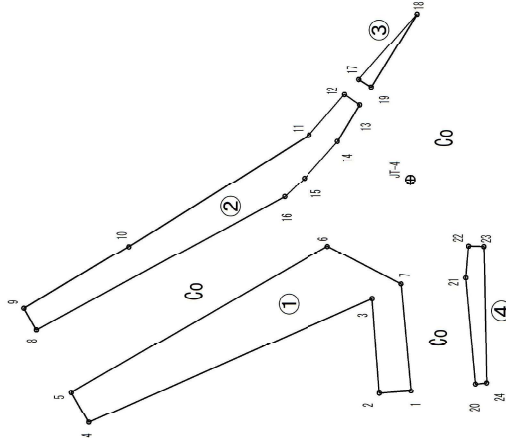

基準点座標


点名	X	Y
JF-4	300.000	800.000

委託名 令和7年度 水委水委第111-3号 配水管路敷設等除草業務委託

図面名 面積求積図表 (別図2-4)

測点 沈砂池周辺

縮尺 1:250



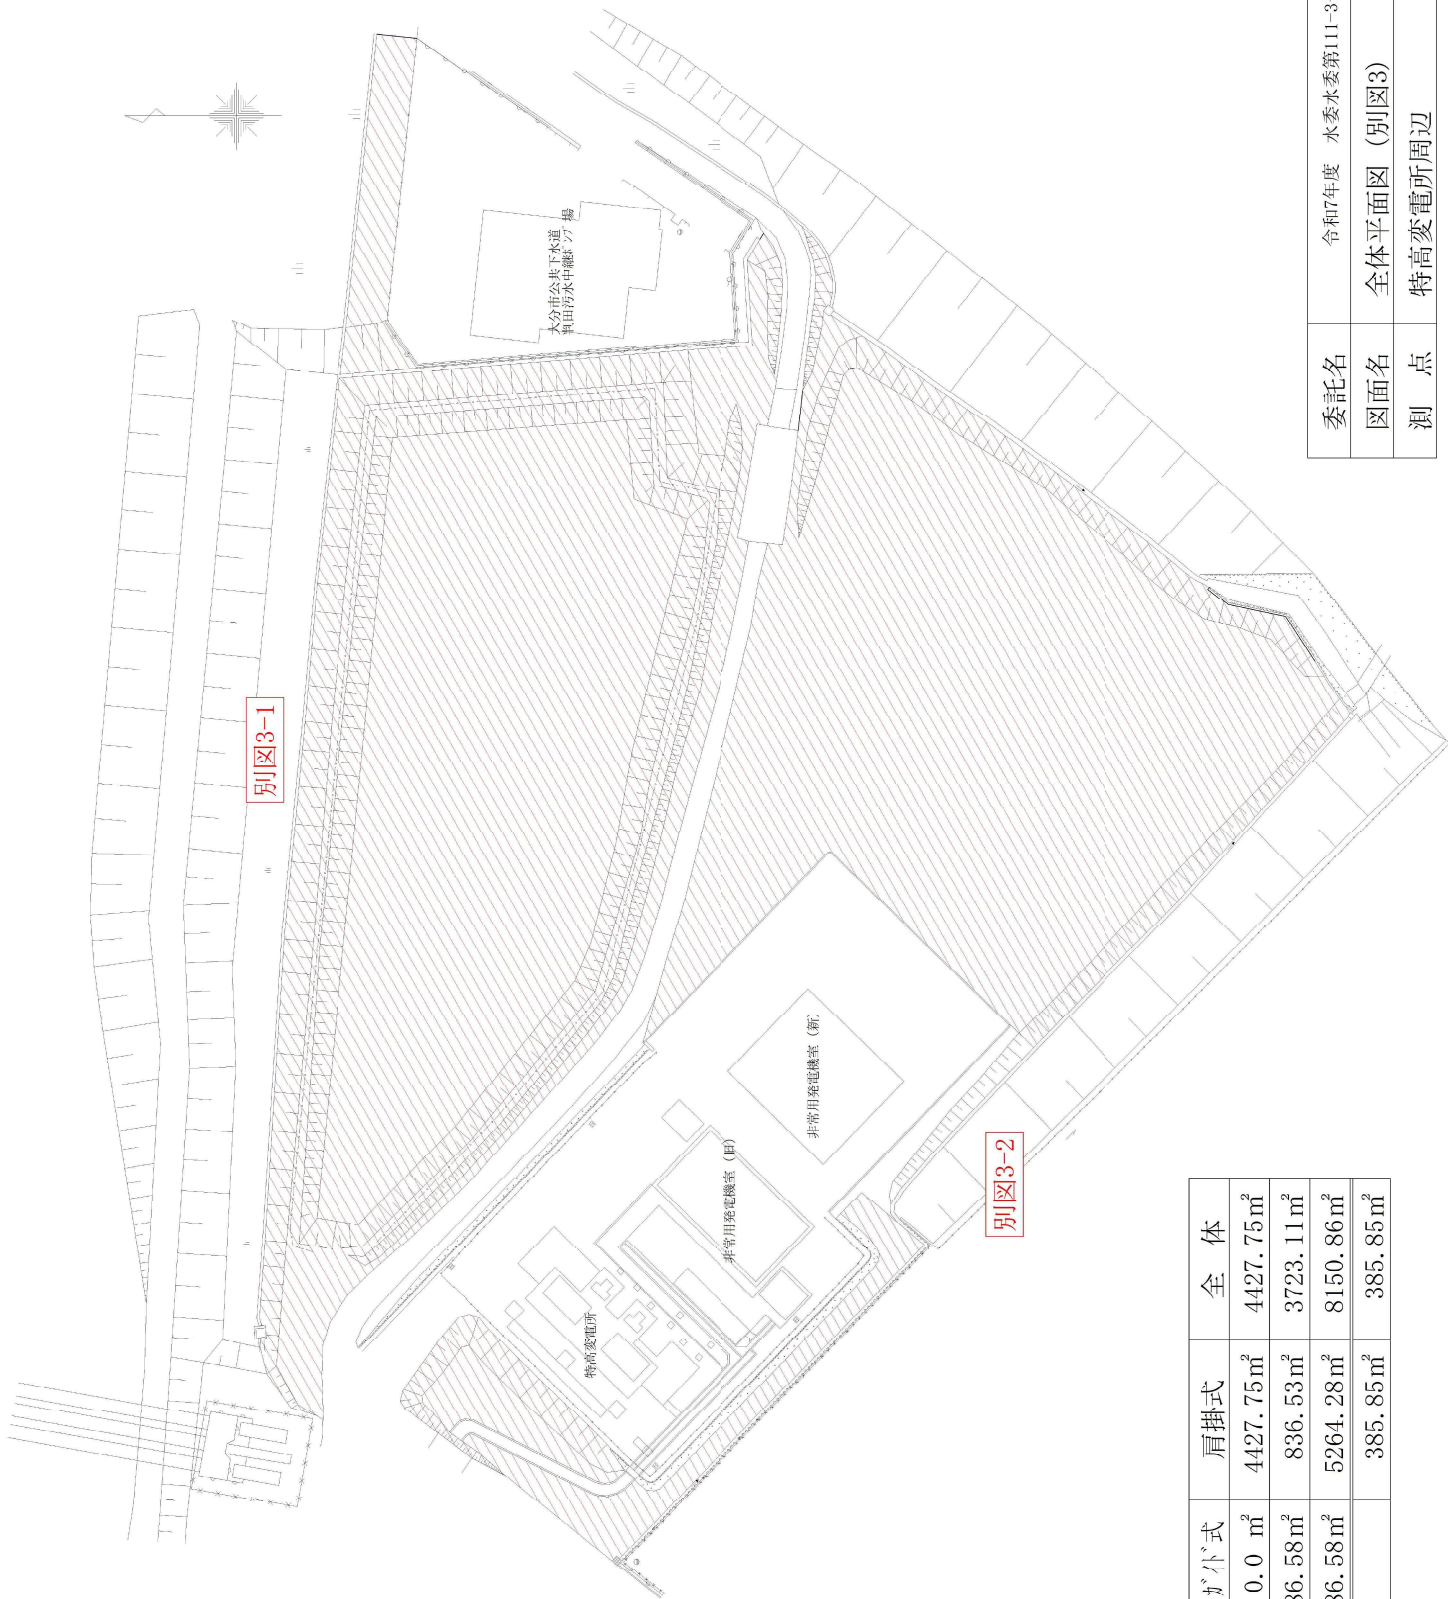


図面	心算式	肩掛式	全体
3-1	0.0 m ²	4427.75 m ²	4427.75 m ²
3-2	2886.58 m ²	836.53 m ²	3723.11 m ²
計	2886.58 m ²	5264.28 m ²	8150.86 m ²
内原水費		385.85 m ²	385.85 m ²

委託名
図面名
測点

令和7年度 水委水委第111-3号 配水管路敷設等除草業務委託
全体平面図 (別図3)
特高変電所周辺
縮尺 1:600

縮小版

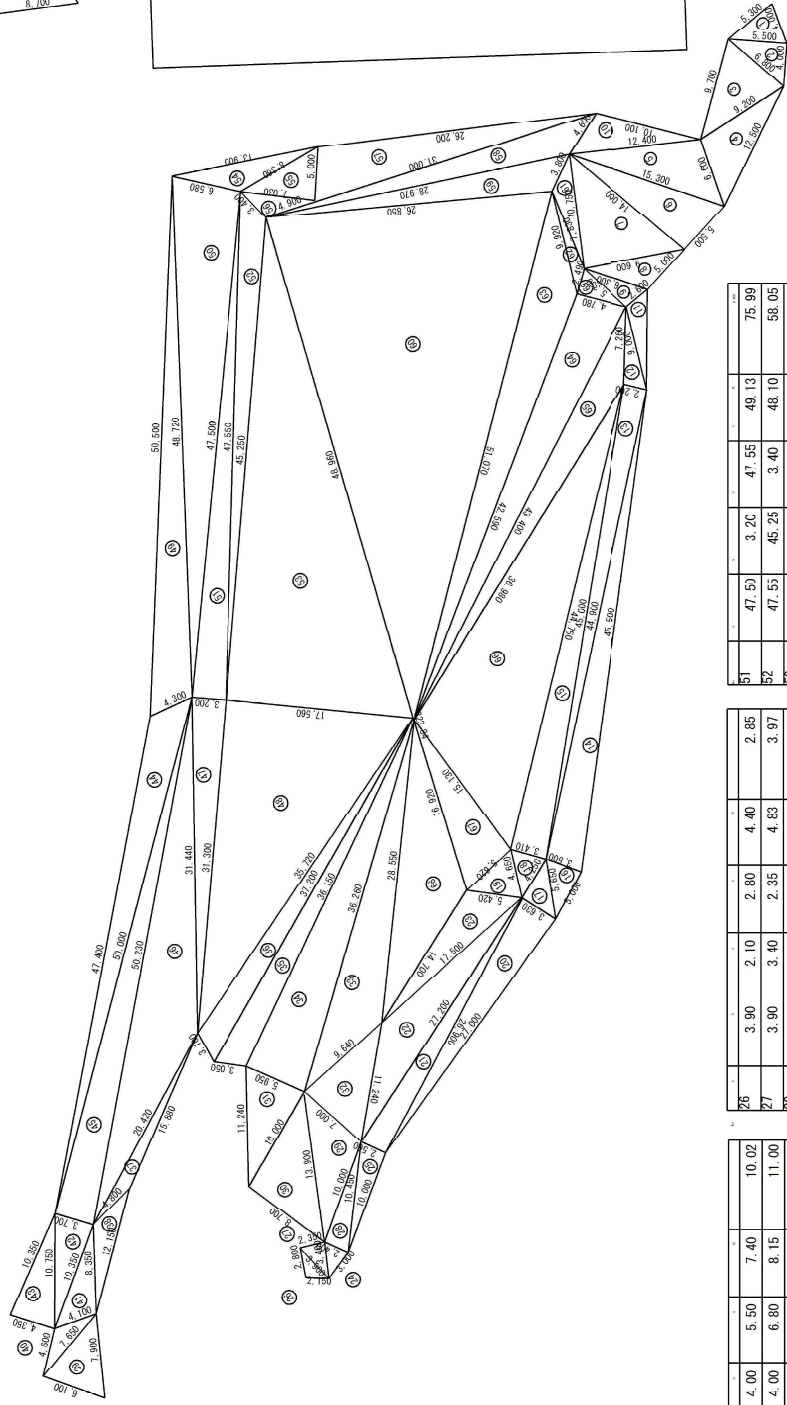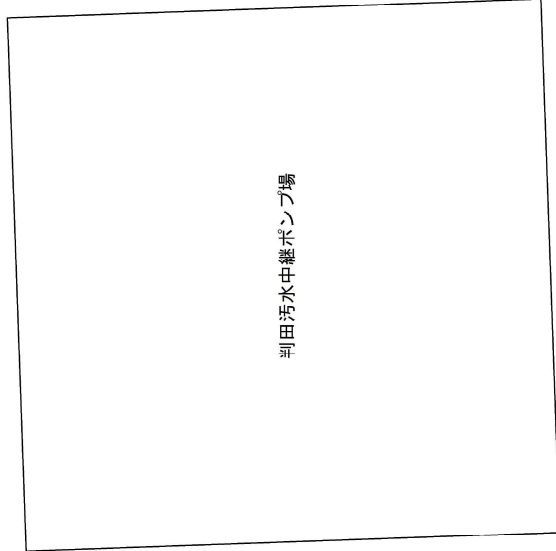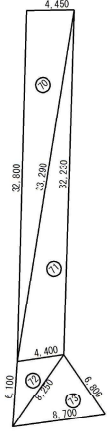

51	47.50	3.20	47.55	49.13	75.99
52	47.55	45.25	3.40	48.10	58.05
53	17.55	45.25	48.96	55.89	397.16
54	5.55	13.90	8.36	14.42	18.87
55	3.36	7.03	5.00	10.20	17.54
56	7.05	3.40	4.90	7.67	7.58
57	5.00	26.20	3.00	31.10	19.94
58	31.00	4.60	28.97	32.29	61.70
59	28.97	26.85	3.80	29.81	43.91
60	48.95	26.85	5.07	63.44	644.81
61	3.80	10.75	7.83	11.19	11.06
62	7.83	9.92	2.49	10.12	5.95
63	9.92	51.07	42.59	51.79	119.85
64	42.59	4.76	43.40	45.39	101.12
65	43.40	7.26	36.98	43.82	67.84
66	36.98	44.75	15.13	48.43	260.68
67	5.62	15.13	16.59	18.67	42.36
68	16.59	14.70	28.45	29.87	92.44
69	5.36	2.49	4.78	6.32	5.95
70	4.45	32.80	33.38	35.32	72.82
71	33.38	32.23	4.40	35.01	69.47
72	4.40	6.10	8.25	9.38	13.11
73	8.25	6.80	8.70	11.88	26.34
小計					2234.54

26	3.90	2.10	2.80	4.40	2.85
27	3.90	3.40	2.35	4.63	3.97
28	2.40	10.45	10.00	11.43	11.97
29	10.00	7.30	13.90	15.45	33.21
30	13.90	8.70	10.00	16.30	43.28
31	10.00	11.24	9.64	13.60	29.66
32	7.00	11.24	9.64	13.94	33.51
33	9.64	28.55	36.26	37.23	92.72
34	36.26	5.95	36.15	39.18	107.33
35	36.15	3.35	37.20	38.20	52.47
36	37.20	3.10	35.72	38.01	49.61
37	20.42	15.88	4.80	20.35	14.02
38	4.80	12.15	8.35	12.65	14.61
39	6.10	7.80	7.85	10.83	21.79
40	7.65	4.60	4.10	8.18	7.91
41	4.10	8.35	10.35	11.40	16.33
42	10.35	3.70	10.75	12.40	19.10
43	10.75	4.35	10.35	12.73	22.36
44	47.40	50.00	4.30	50.85	83.32
45	50.00	50.23	3.70	51.97	92.47
46	20.42	50.23	31.44	51.05	158.04
47	31.44	31.300	3.200	32.97	50.08
48	31.300	35.720	17.560	42.49	274.80
49	4.300	50.500	48.720	51.760	97.000
50	48.720	47.500	6.380	51.400	155.170
小計					1487.58

1	5.30	4.00	5.50	7.40	10.02
2	5.50	4.00	6.80	8.15	11.00
3	6.80	9.70	9.20	12.85	29.90
4	9.20	12.50	6.60	14.15	29.54
5	6.60	12.40	15.00	17.00	40.33
6	15.00	5.50	14.00	17.25	38.50
7	14.00	10.75	9.60	17.18	51.52
8	9.60	5.00	6.30	10.45	14.17
9	6.30	2.60	5.35	7.13	6.87
10	12.40	10.10	4.60	13.55	21.94
11	2.60	9.40	9.00	10.50	11.70
12	9.00	7.20	2.20	9.23	5.42
13	2.20	44.90	45.00	46.05	49.38
14	45.90	44.90	3.50	46.95	77.87
15	46.00	44.75	3.41	46.58	76.25
16	3.50	5.00	5.65	7.08	8.65
17	5.65	3.63	4.25	6.77	7.71
18	4.25	3.41	4.55	6.11	6.89
19	4.55	5.42	5.62	7.80	11.43
20	3.63	27.00	26.90	28.77	48.78
21	26.90	27.20	2.50	28.30	33.50
22	11.24	27.20	17.50	27.97	61.42
23	17.50	14.70	5.42	18.81	36.82
24	3.40	3.00	2.40	4.40	3.51
25	2.50	10.00	10.45	11.48	12.48
小計					705.63

合計=4,427.75m2


委託名	令和7年度 水委水委第11-3号 配水管路取除草業務委託
図面名	面積表図面表 (別図3-1)
測点	特高取除草周辺
縮尺	1:500

別図3-2


縮小版

No.	a	b	c	面積	
1	16.65	30.15	17.31	117.98	
2	17.31	31.84	26.78	231.97	
3	26.78	34.65	9.62	84.19	
4	9.62	9.31	1.65	7.64	
5	34.65	1.97	35.18	33.11	
6	35.18	58.43	30.77	445.47	
7	30.77	29.52	8.05	118.79	
8	58.43	15.61	56.41	440.60	
9	56.41	33.82	39.97	666.85	
10	39.97	15.52	28.44	173.32	
11	28.44	11.75	21.36	113.63	
12	21.36	15.04	20.49	146.74	
13	33.82	7.10	29.88	93.47	
14	29.88	17.74	18.87	158.09	
15	18.87	7.91	14.67	54.73	
小計	ハンドガイド式			1 ~ 15	2,886.58


特高変電所

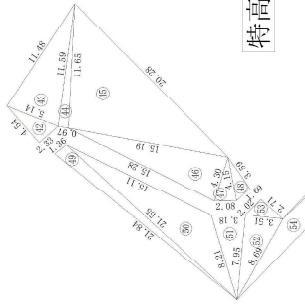

非常用発電機

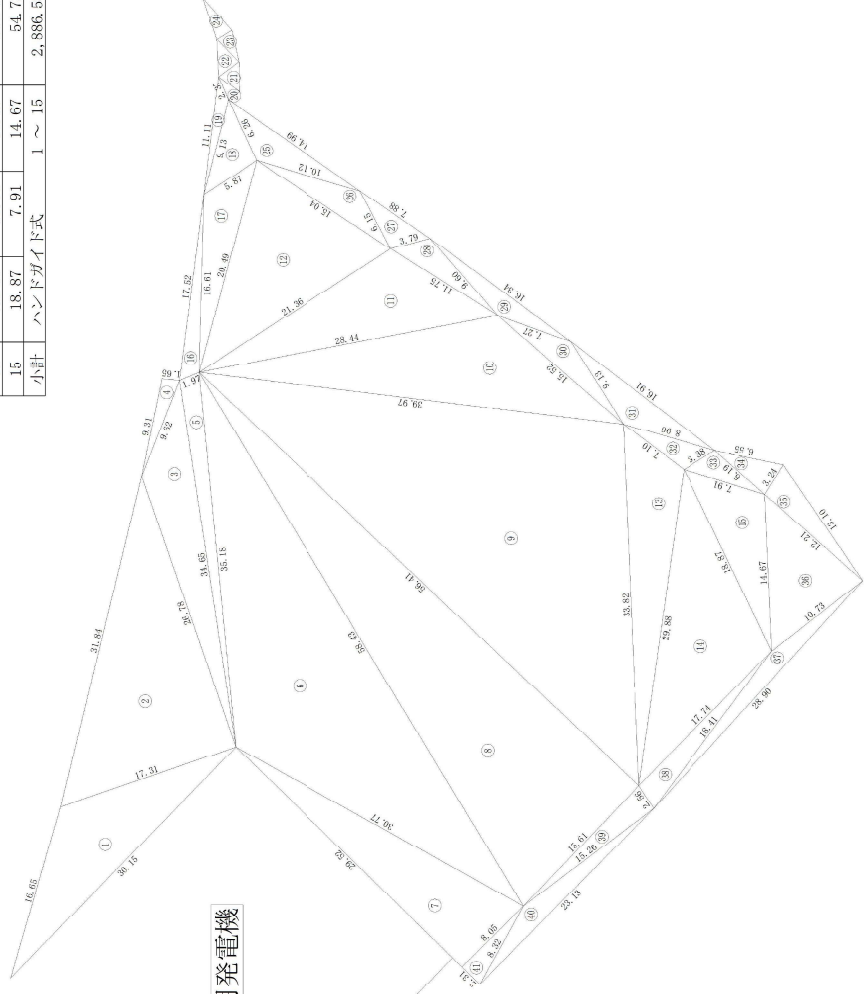

20~24詳細

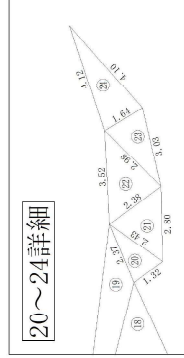

No.	a	b	c	面積	
16	1.97	17.52	16.61	14.88	
17	16.61	20.49	5.87	40.47	
18	5.87	6.26	9.13	18.21	
19	9.13	11.11	2.37	6.64	
20	2.37	2.80	2.43	1.52	
21	2.80	3.52	2.98	3.51	
22	2.98	3.03	1.64	2.39	
23	1.64	4.12	4.10	3.30	
24	6.26	14.99	10.12	24.02	
25	10.12	15.04	6.15	22.62	
26	6.15	7.88	3.79	11.39	
27	3.79	11.75	9.60	16.39	
28	9.60	16.34	7.27	17.14	
29	7.27	15.52	9.13	20.42	
30	9.13	16.91	8.96	27.17	
31	8.96	7.10	3.38	11.08	
32	3.38	7.91	6.19	9.96	
33	6.19	6.55	3.24	9.92	
34	3.24	13.10	12.21	19.62	
35	12.21	14.67	10.73	64.44	
36	10.73	28.90	18.41	26.00	
37	18.41	17.74	2.56	22.37	
38	2.56	15.61	15.26	19.59	
39	15.26	23.13	8.32	25.58	
40	8.32	8.05	2.31	9.29	
41	4.54	2.33	5.14	5.32	
42	5.14	11.48	11.59	28.96	
43	11.59	0.37	11.65	5.68	
44	11.65	20.28	15.19	87.77	
45	15.19	15.28	4.30	32.51	
46	4.30	2.38	4.15	4.27	
47	4.15	1.39	3.59	3.04	
48	1.39	21.34	21.55	14.52	
49	21.55	15.11	8.21	45.64	
50	8.21	3.18	7.55	12.55	
51	7.55	8.39	3.51	14.00	
52	3.51	2.92	2.71	2.73	
53	8.69	49.32	41.48	56.28	
54	41.48	37.53	4.40	42.48	
55	4.40	9.19	7.86	17.33	
56	7.86	6.34	3.68	12.77	
57	肩掛式			16 ~ 57	836.53
小計					3,723.11
合計					3,723.11

⑮~㉔：原水費 計450.63㎡
 ㉕~㉙：原水費 計385.85㎡

委託名	令和7年度 水委水委第111-3号 配水管路敷設除草業務委託
図面名	面積求積図表 (別図3-2)
測点	特高変電所周辺
縮尺	1:500