
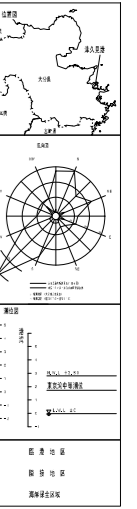


平成	年度	工事
保留区域図		S-1:5000
津久見港		
津久見市		
所長	製図	
課長	写図	
主管課		
大分県		

【放置等禁止区域図】

全 葉の内第 号

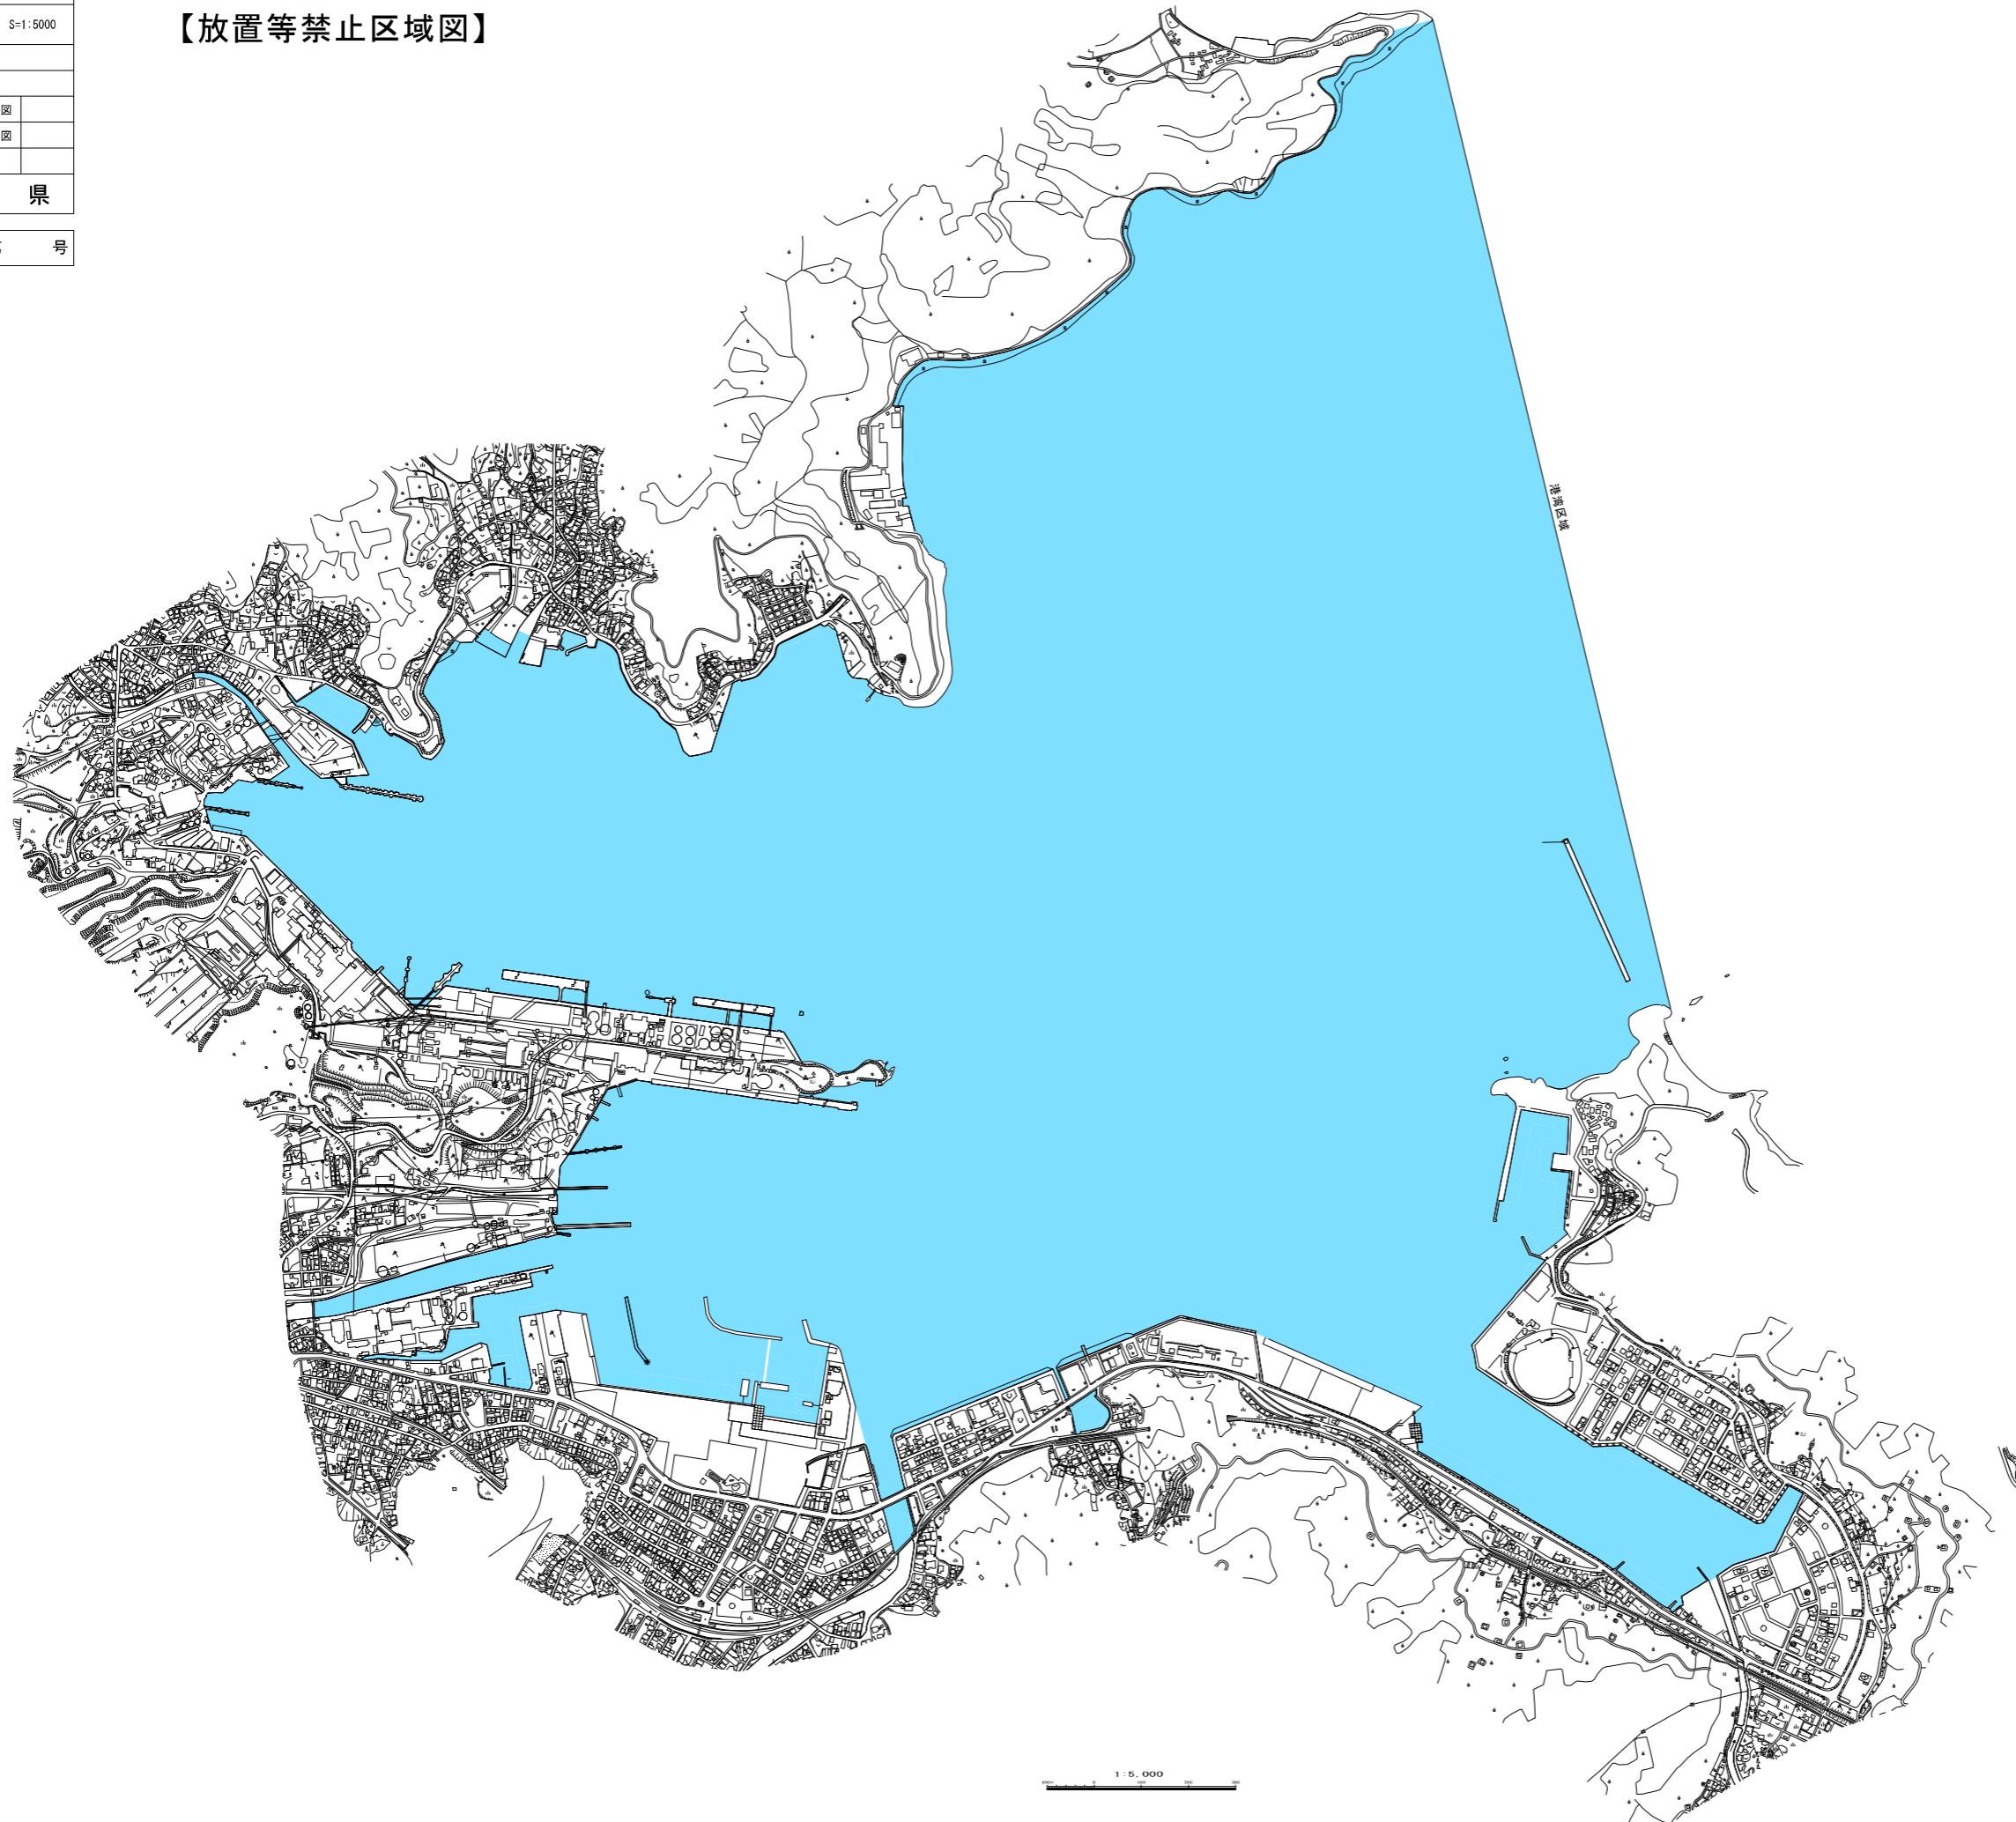

- 凡例 -

	放置等禁止区域
--	---------

1:5,000