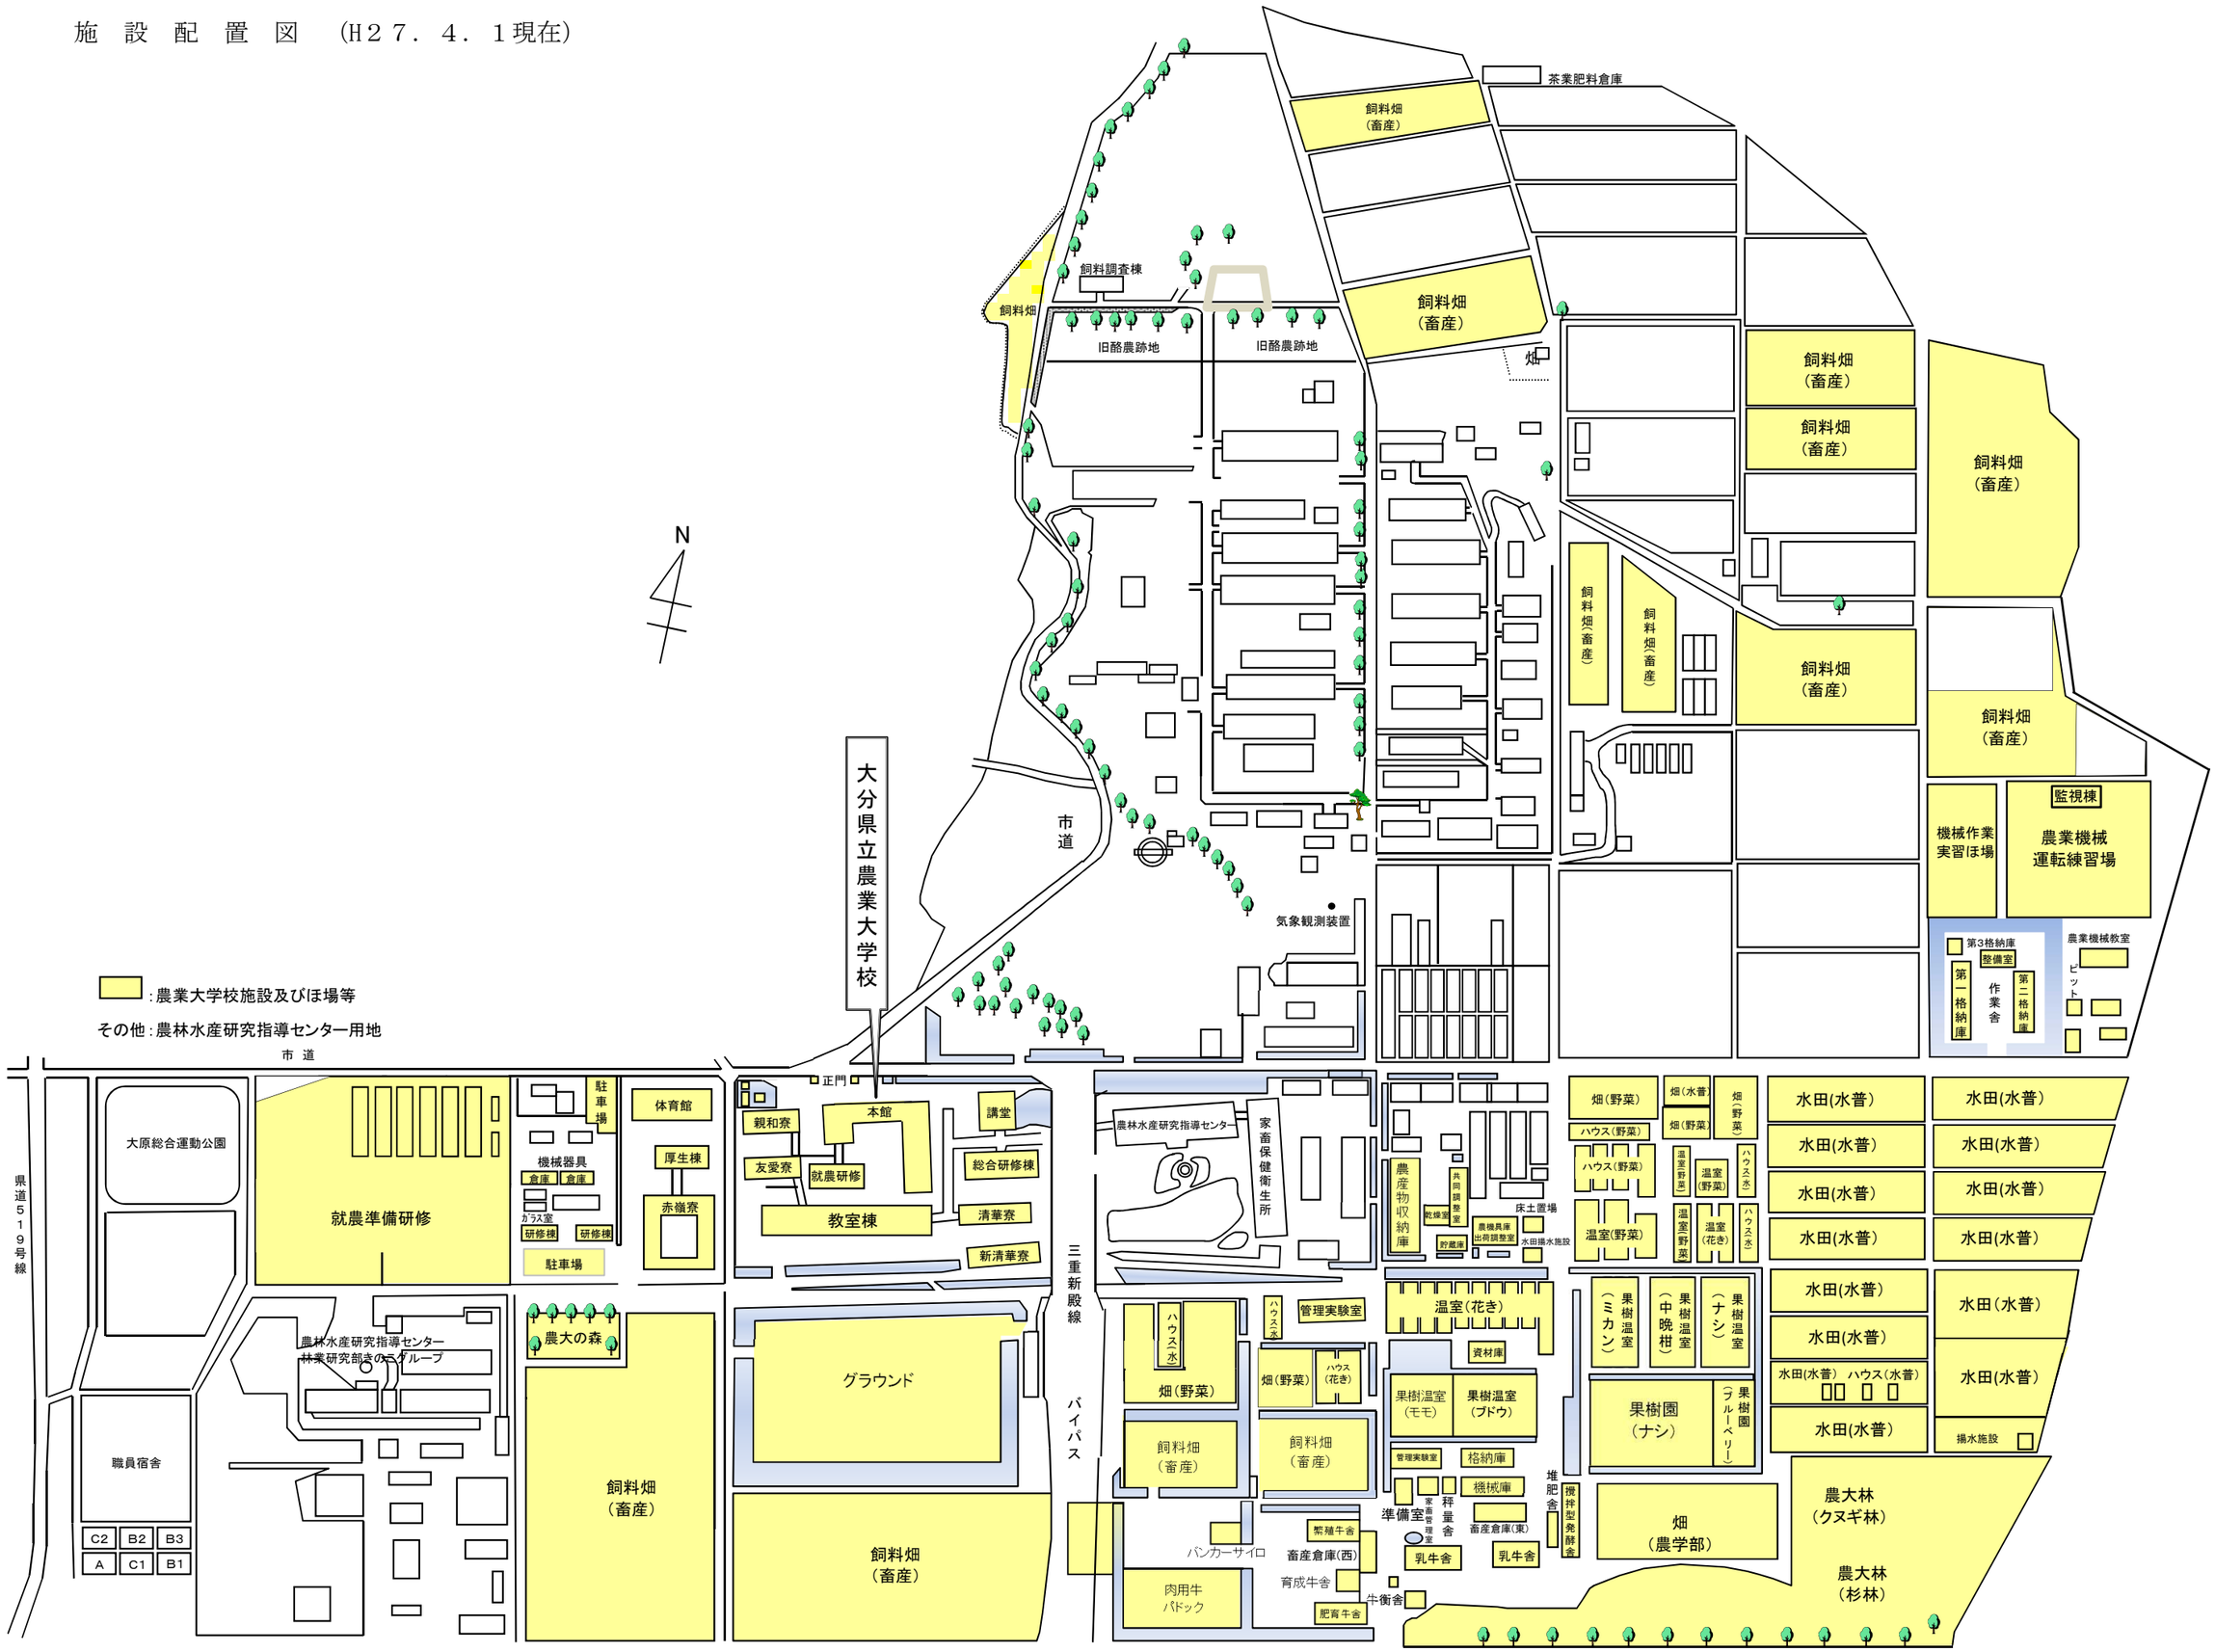施　設　配　置　図　（H２７．４．１現在）