

特記事項	訂正

藤本杜介建築設計事務所・  
松井設計設計業務委託共同企業体


株式会社 藤本杜介建築設計事務所  
一級建築士事務所 東京都知事登録 第60391号  
1級建築士登録 第278733号 藤本 杜介

協力事務所  
オーブ・アラップ・アンド・パートナーズ・ジャパン・リミテッド  
一級建築士事務所 東京都知事登録 第35571号  
構造 一級建築士 第339507号 構造一級建築士 第9408号 伊藤 潤一郎

縮尺  
A1: S=1:75  
A3: S=1:150

工事名称  
ホーバー旅客ターミナル等新築工事  
図面名  
大分市側ターミナル 1階平面詳細図

図面番号  
A1001

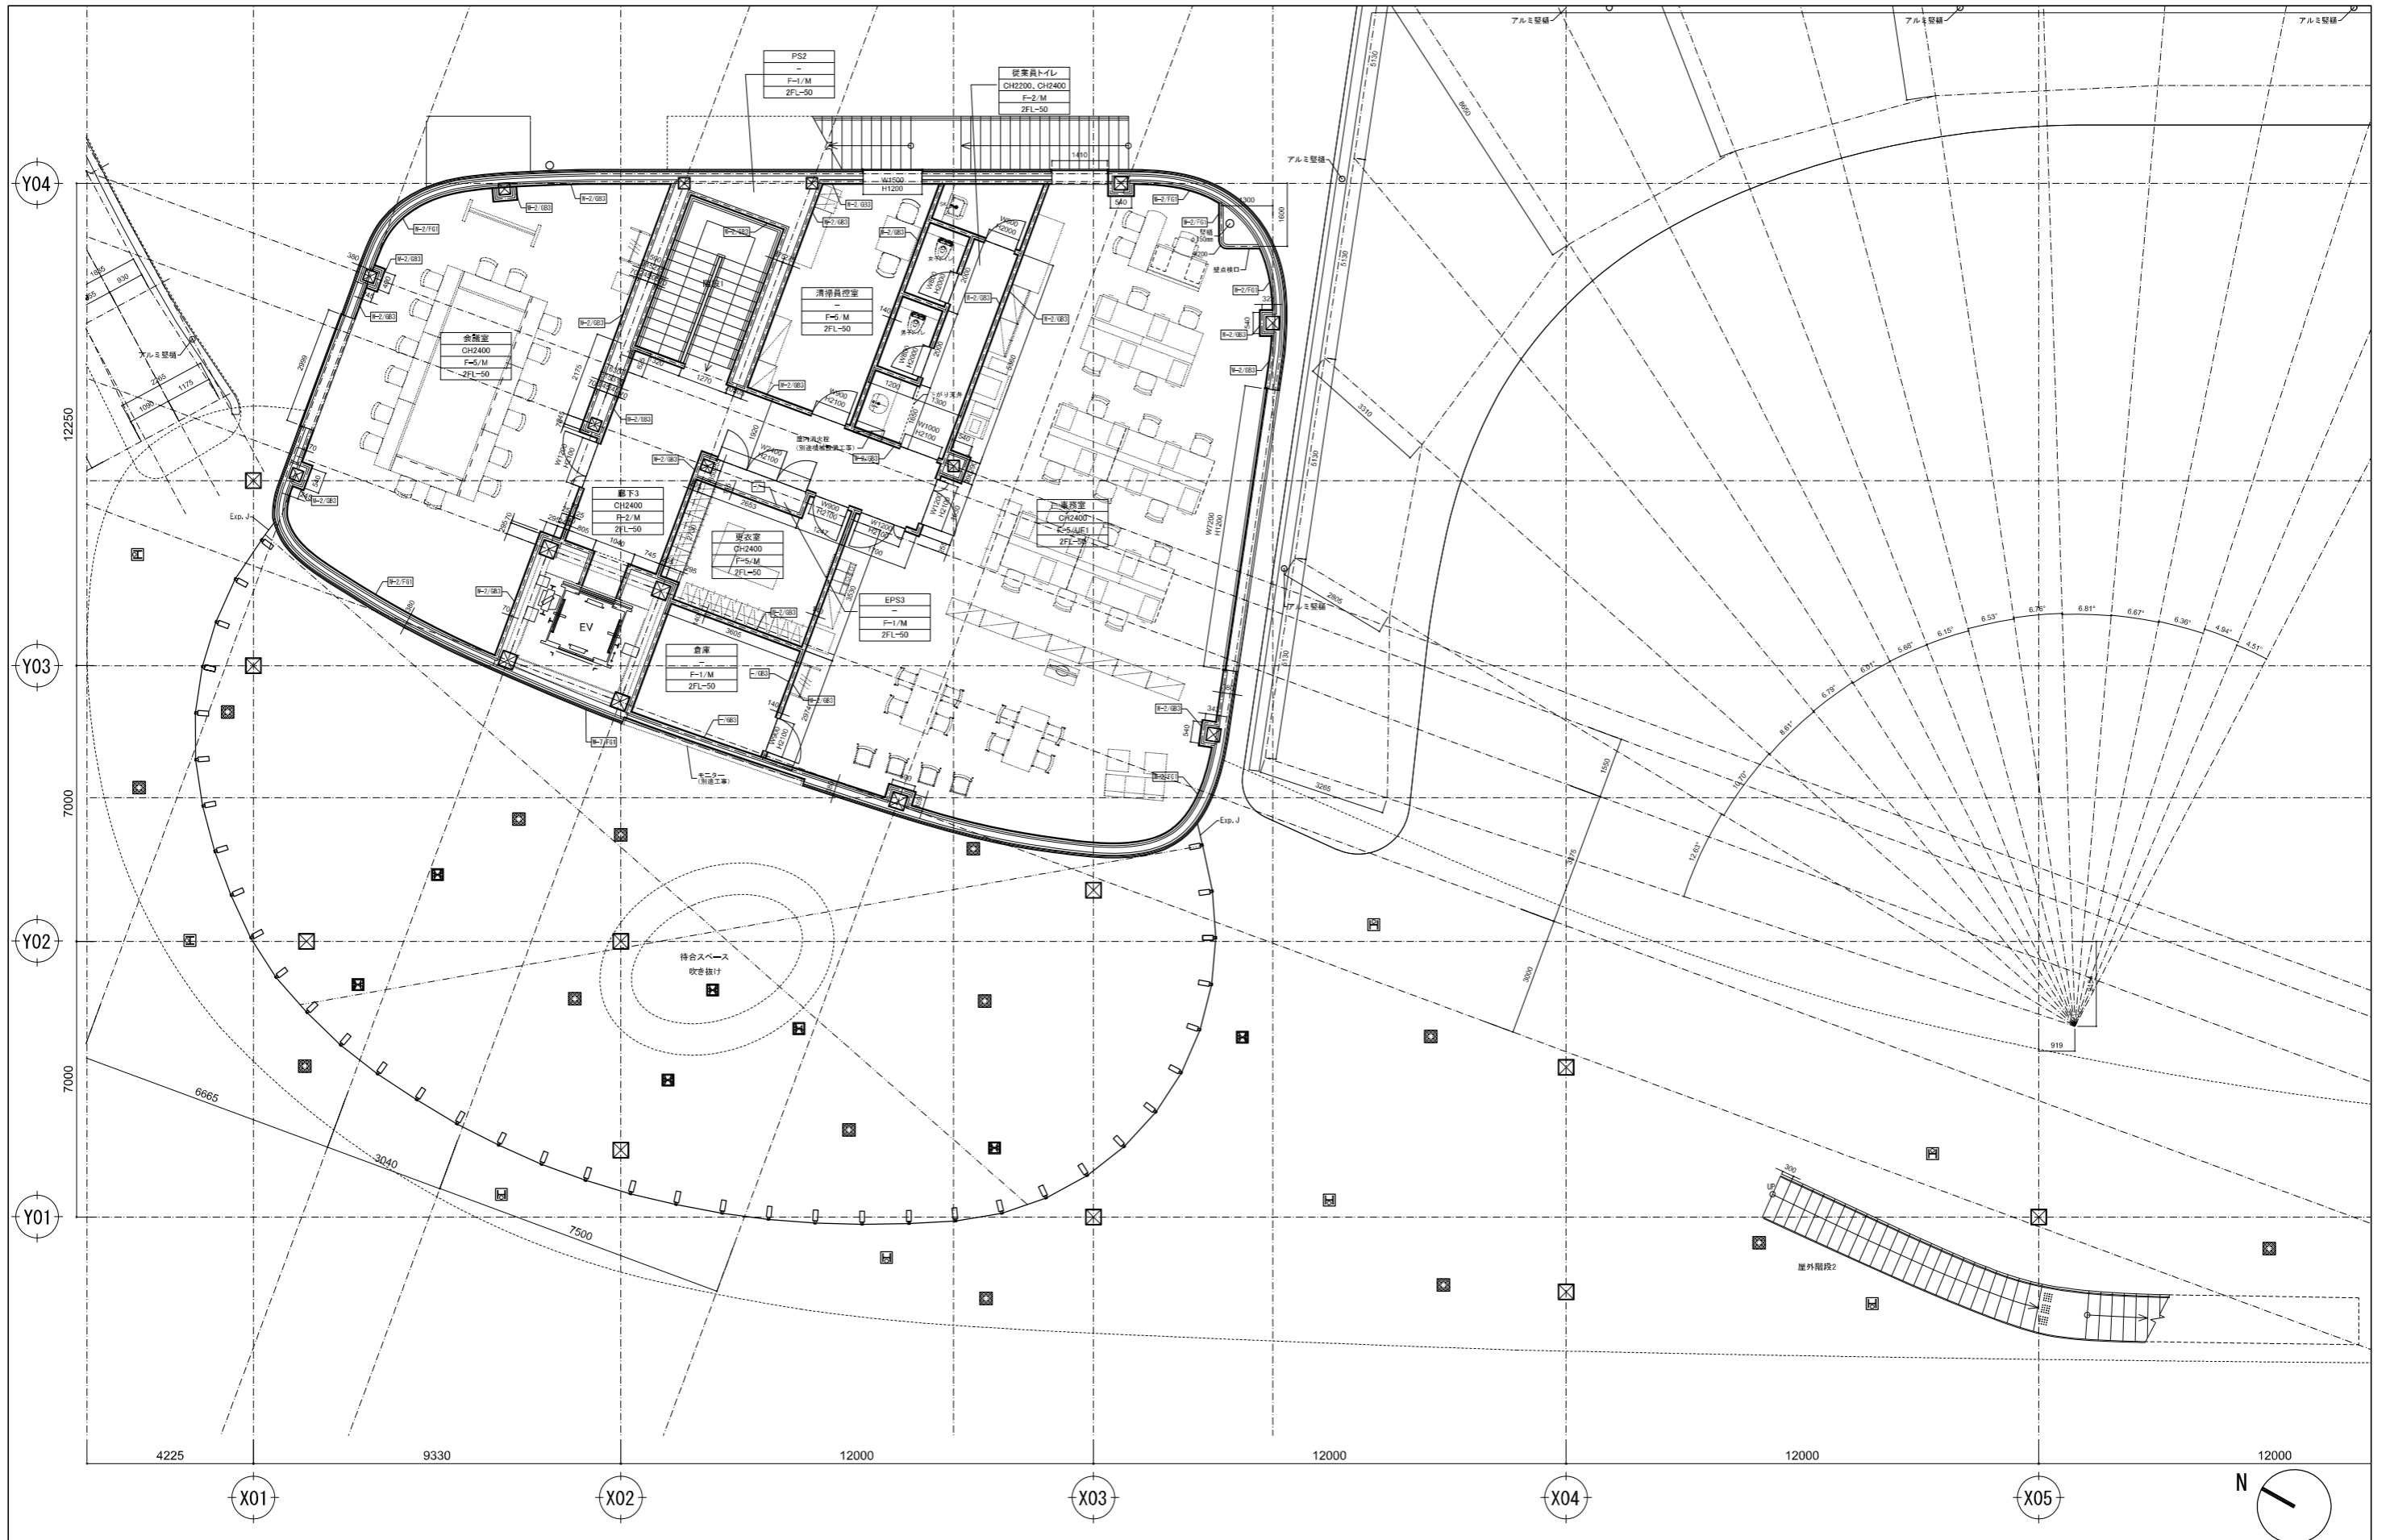

特記事項 訂正	訂正	<b>藤本壮介建築設計事務所・</b> <b>松井設計設計業務委託共同企業体</b>	株式会社 藤本壮介建築設計事務所 一級建築士事務所 東京都知事登録 第60391号 1級建築士登録 第278733号 藤本 壮介	<b>協力事務所</b> オープ・アラップ・アンド・パートナーズ・ジャパン・リミテッド 一級建築士事務所 東京都知事登録 第35571号 構造 一級建築士 第339507号 構造一級建築士 第9408号 伊藤 潤一郎	縮尺 A1: S=1:75 A3: S=1:150	工事名称 ホーバー旅客ターミナル等新築工事 図面名 大分市側ターミナル 2階平面詳細図	図面番号 <b>A1002</b>
------------	----	---	--	---	---------------------------------	--	----------------------