

登記年月日：平成28年12月28日

これは図面に記録されている内容を証明した書面である。  
平成29年1月6日  
大分県地方事務所宇佐支局

登記官

中原和朗



地番 (A)3010-3 (B)3010-4 地積測量図  
土地の所在 豊後高田市高田字小ノ瀬

求積表(世界測地系)

地番	(A)3010-3			
測点名	X座標	Y座標	X-X	Y(X-X)
B1	62774.037	40229.664	-33.989	-1367366.0496961
B2	62761.864	40244.108	-11.190	-450331.5685198
B3	62762.847	40244.701	6.004	241629.1848040
B4	62767.868	40247.728	24.757	996413.0020959
B5	62787.604	40258.556	27.985	126635.6896600
C02	62795.853	40246.546	-13.567	-546024.8895821
積面積	955.3687620			
面積	477.6843810			
地積	477.68㎡			

地番	(B)3010-4			
測点名	X座標	Y座標	X-X	Y(X-X)
B4	62767.868	40247.728	0.224	9015.4910721
B5	62787.604	40258.556	19.512	785524.9446718
C9428	62787.380	40258.883	-19.736	-794549.3148879
積面積	8.8791440			
面積	4.4395720			
地積	4.43㎡			


本測量に使用した与点一覧(世界測地系)平成24年10月15日現在

点名	種別等級	X座標	Y座標
大分国見	電子基準点	74577.865	52315.165
宇佐	電子基準点	59623.045	33122.179
豊後高田	電子基準点	57159.968	48413.857

引張点座標

引張点名	X座標	Y座標
IN100	62783.045	40259.867
IN200	62761.810	40247.920

平面直角座標系の番号又は記号	II
測量年月日	平成28年12月28日

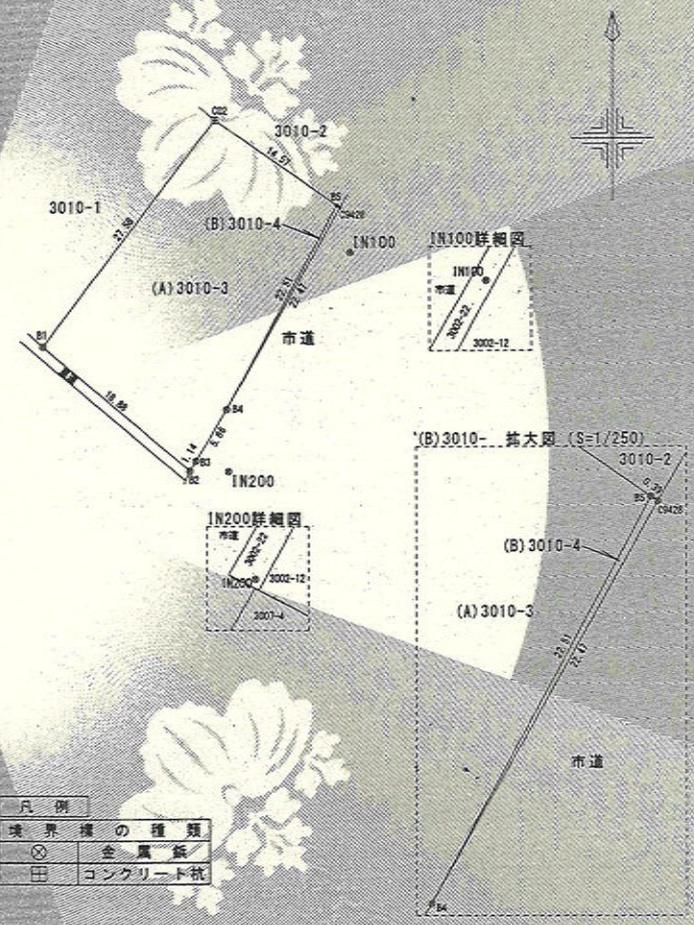

凡例

境界線の種類	
⊗	金属板
田	コンクリート杭

作成者 公益社団法人 大分県公共機関登記士地家屋調査士協会  
豊後高田市美和1223番地  
土地家屋調査士 橋本洋明 (平成28年12月28日作成)

申請人 大分県知事 広瀬勝貞

縮尺 1/500

(大分県土地家屋調査士会用紙)