


# 【大分県佐伯総合庁舎】

平面図

③ . . . 物件番号

附属棟<1F>

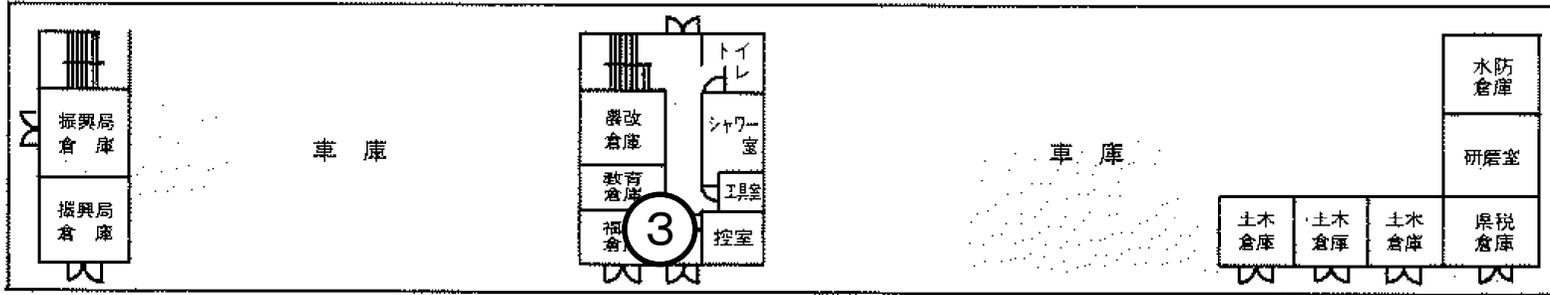

<2F>

