



大分県央飛行場

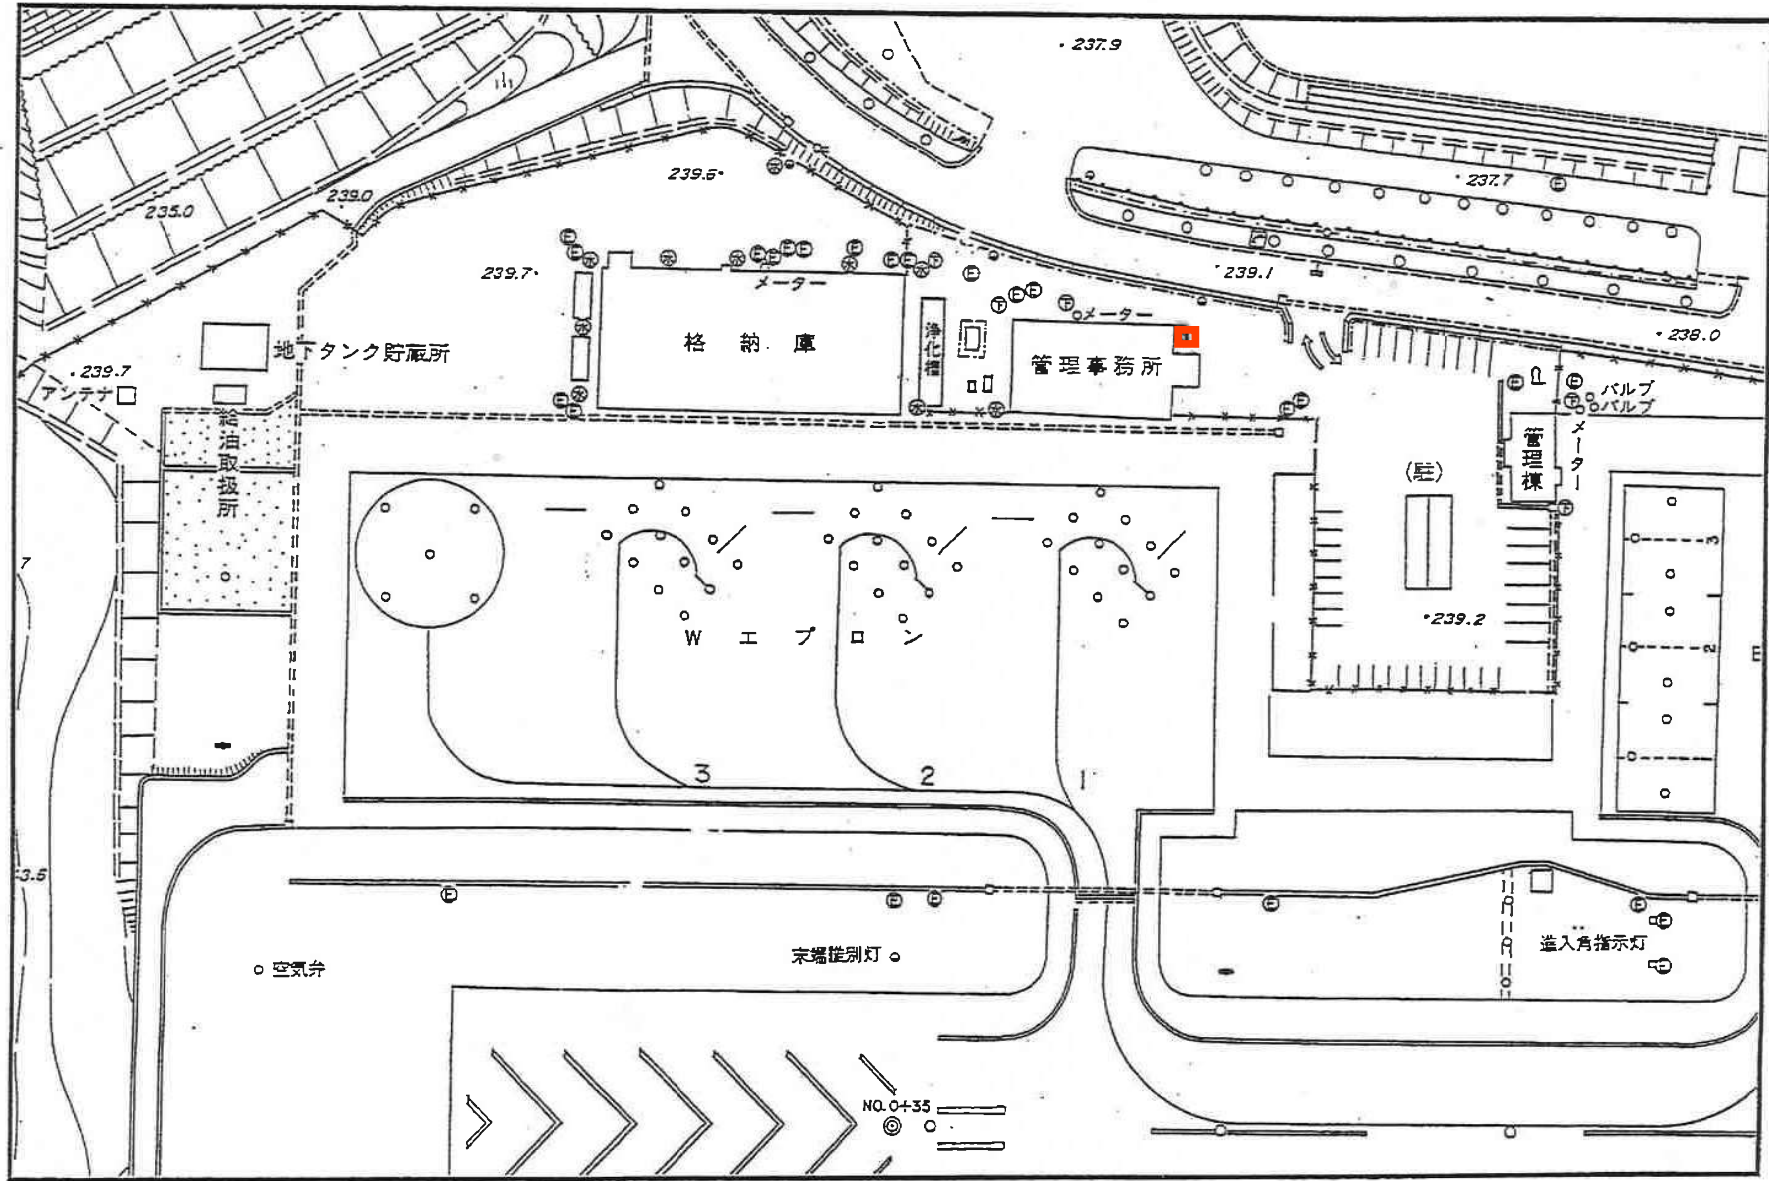

大分県央飛行場管理事務所

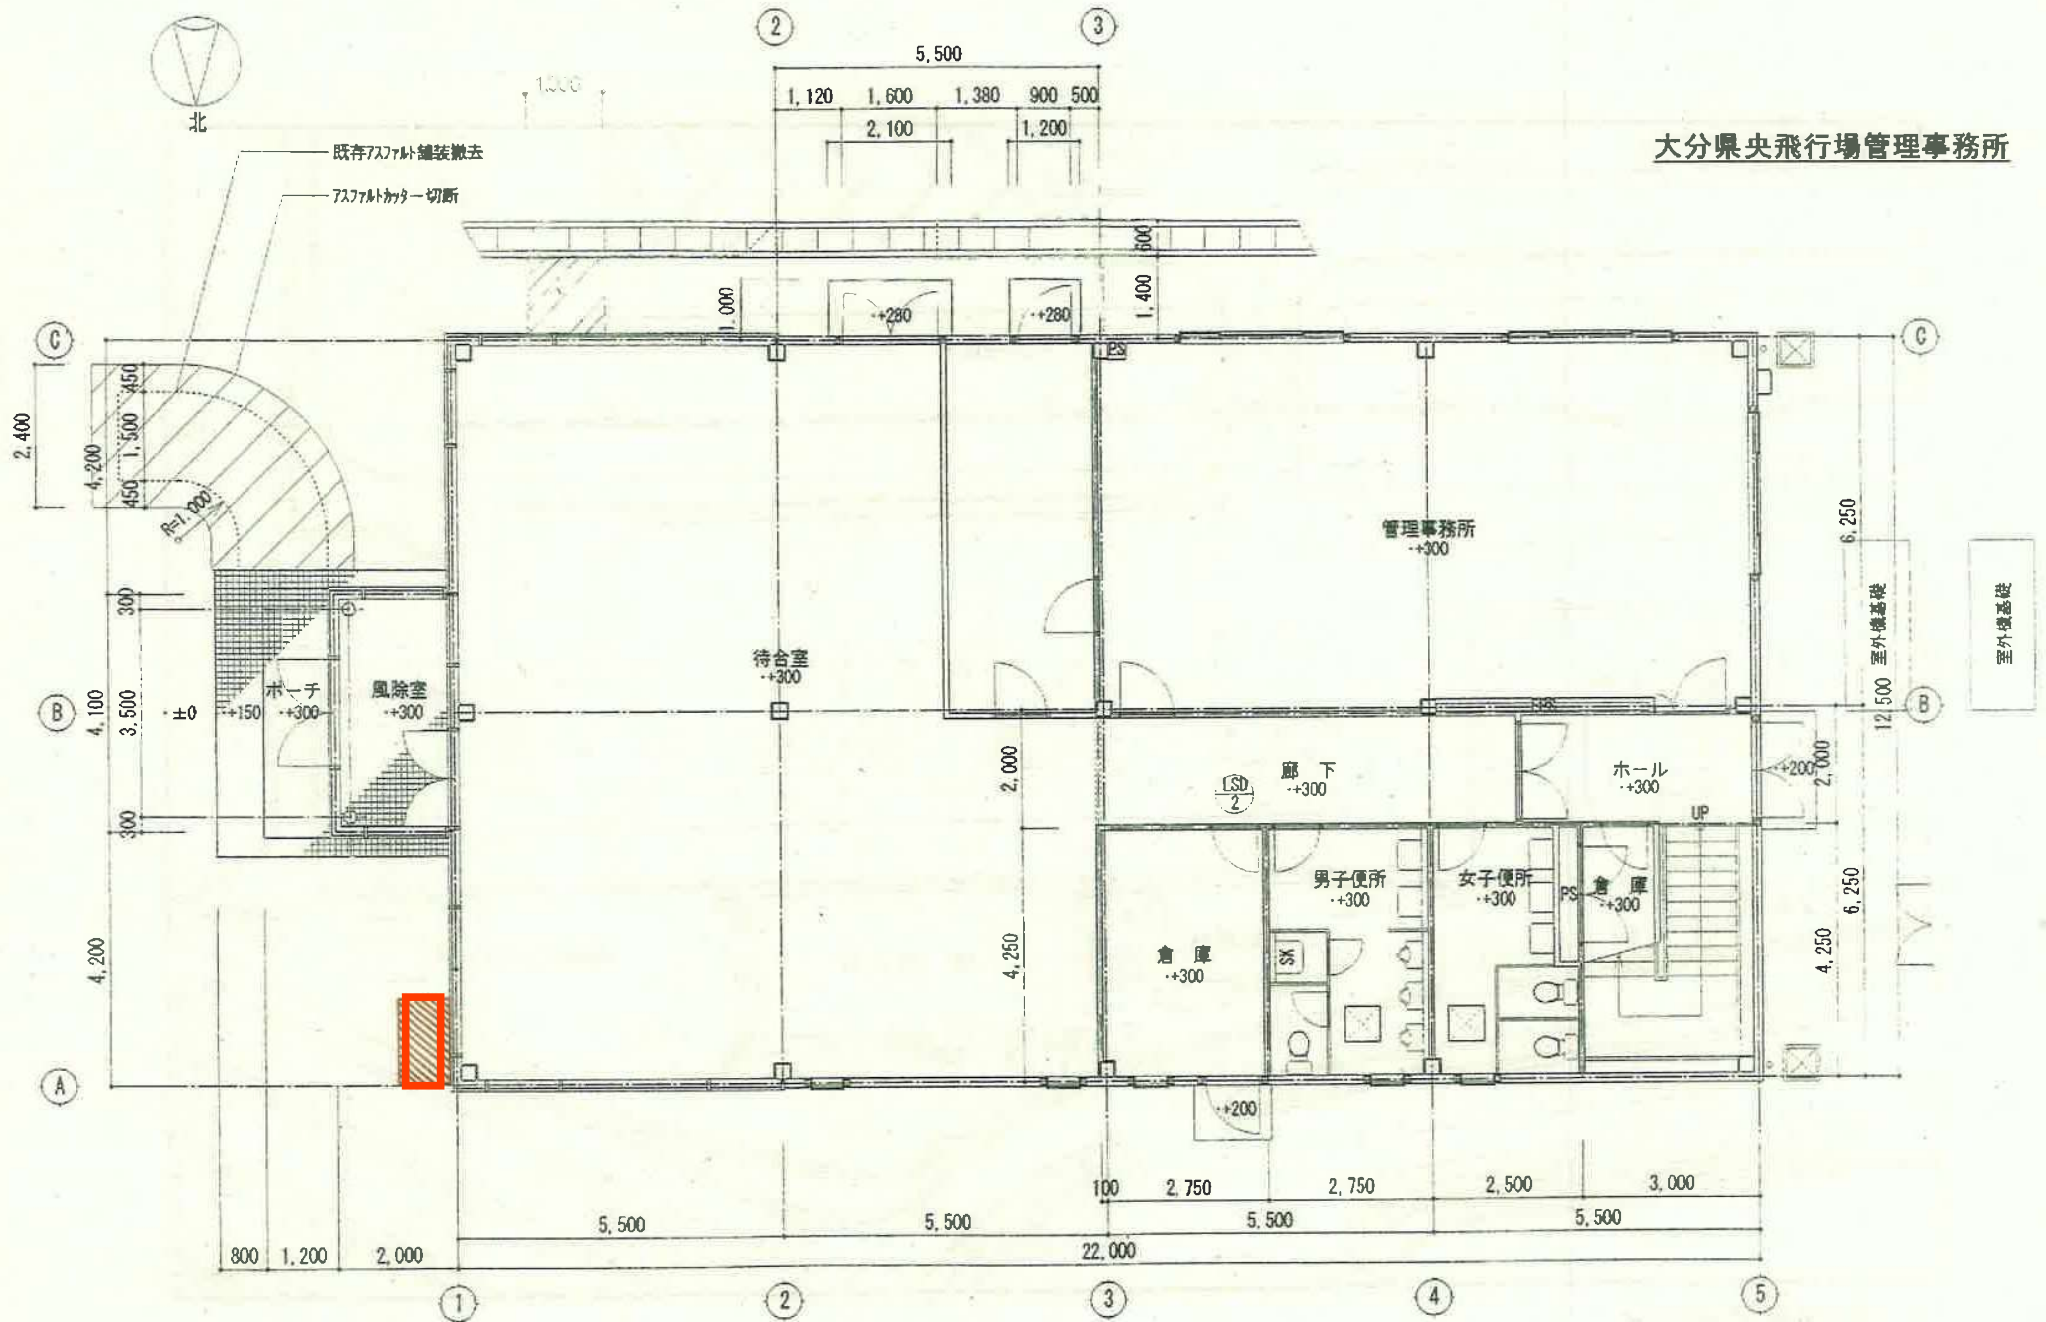

1階 既存平面図 S=1/100