



# 公募対象自動販売機配置図

(大分県立中津東高等学校)

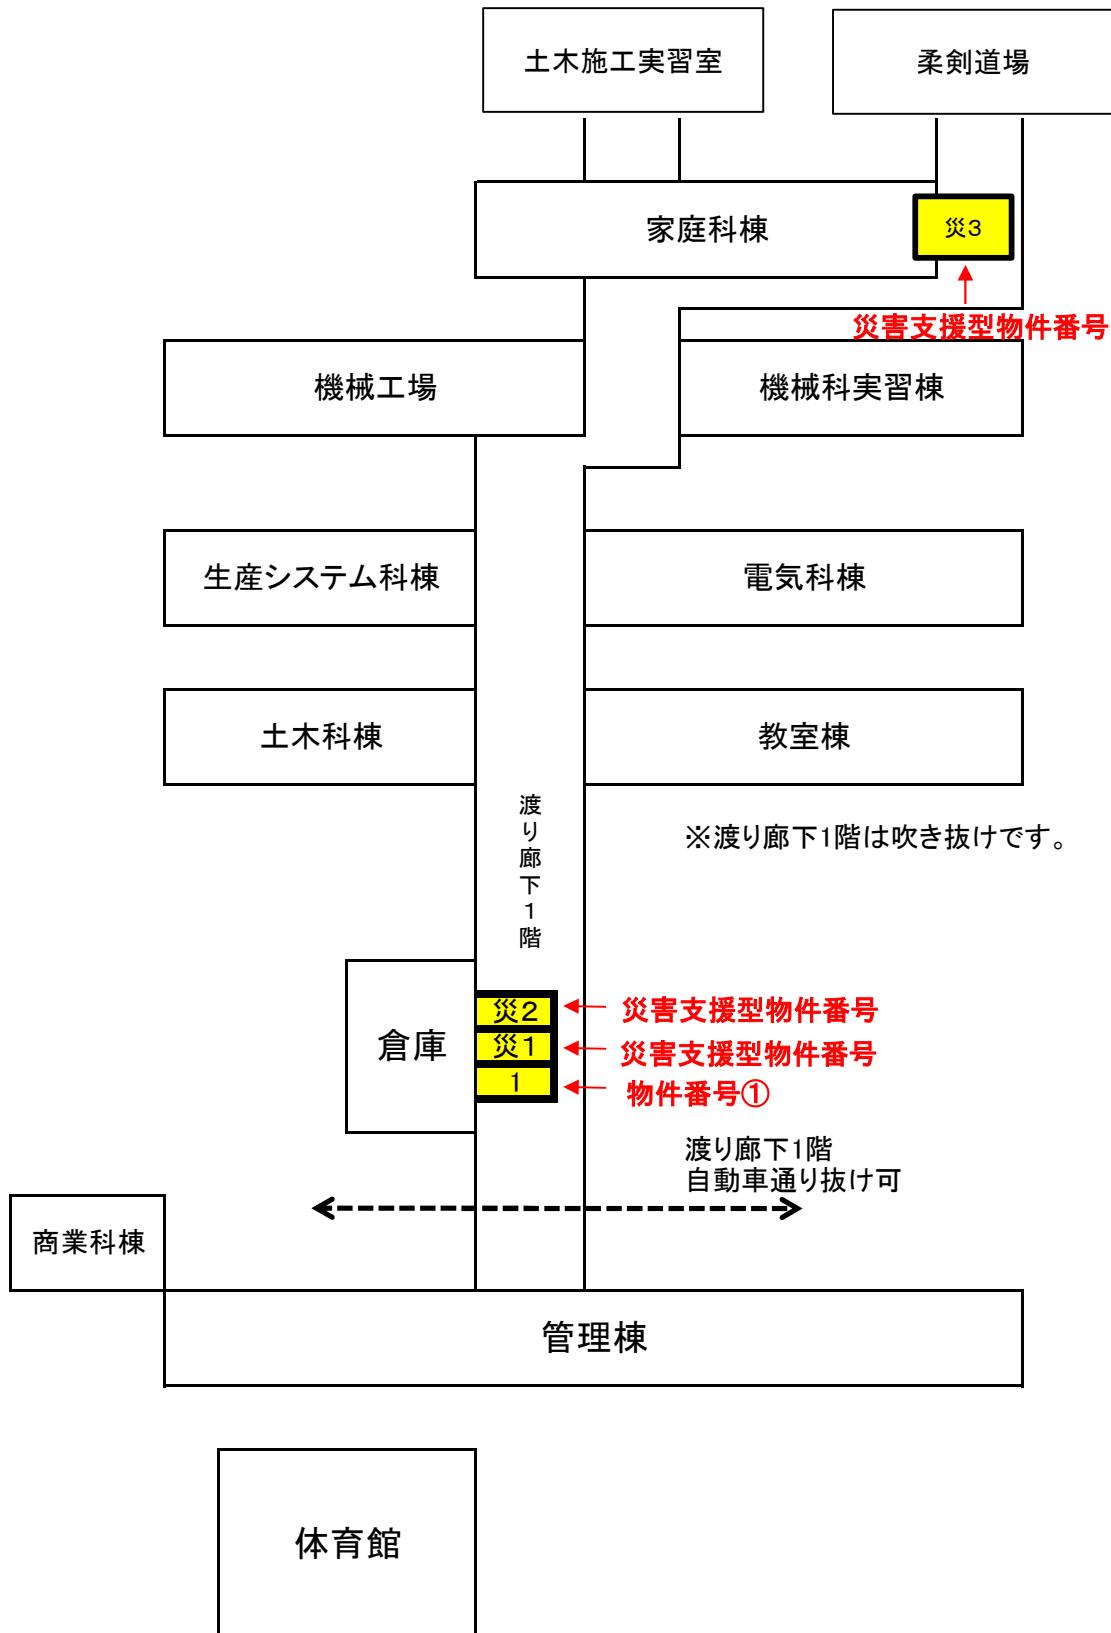

公募対象自動販売機配置図(中央渡り廊下倉庫前)  
(大分県立中津東高等学校)

R7.1.15現在の状況

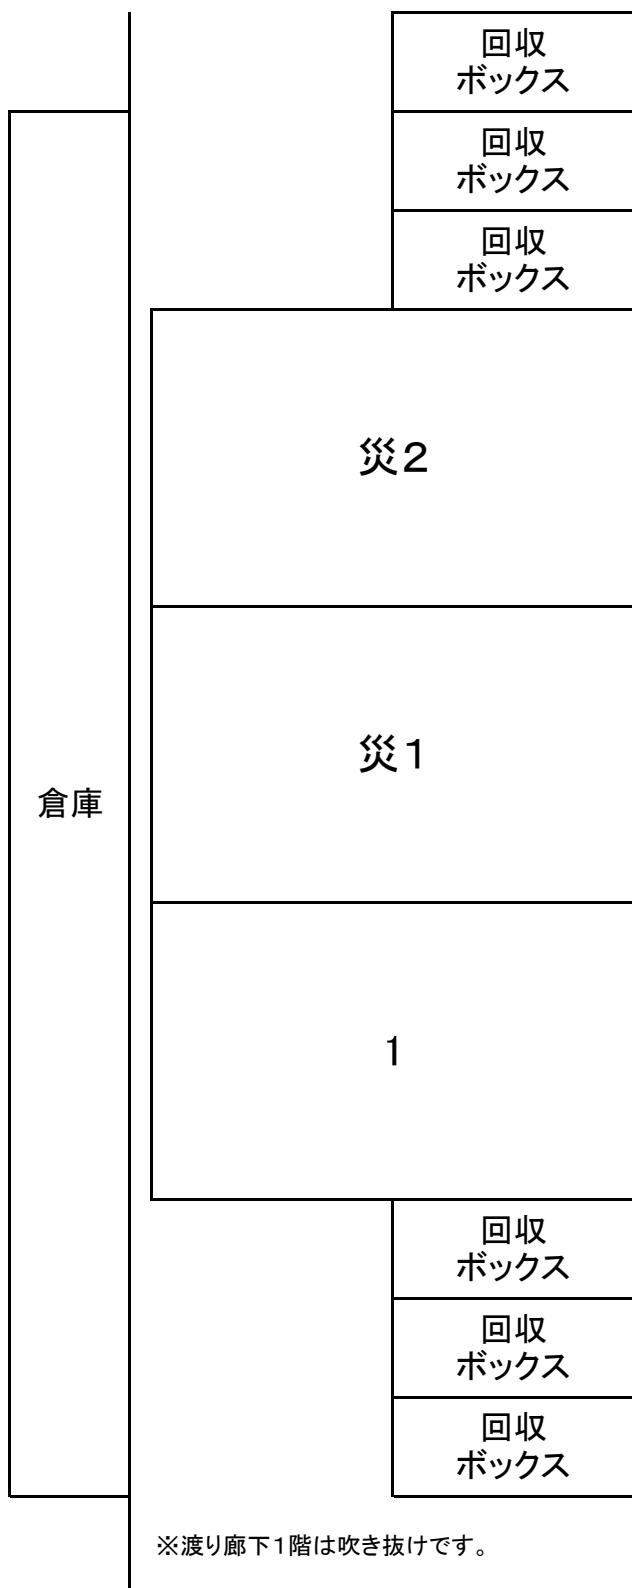

※渡り廊下1階は吹き抜けです。