

図 1

運転免許センター全体配置図


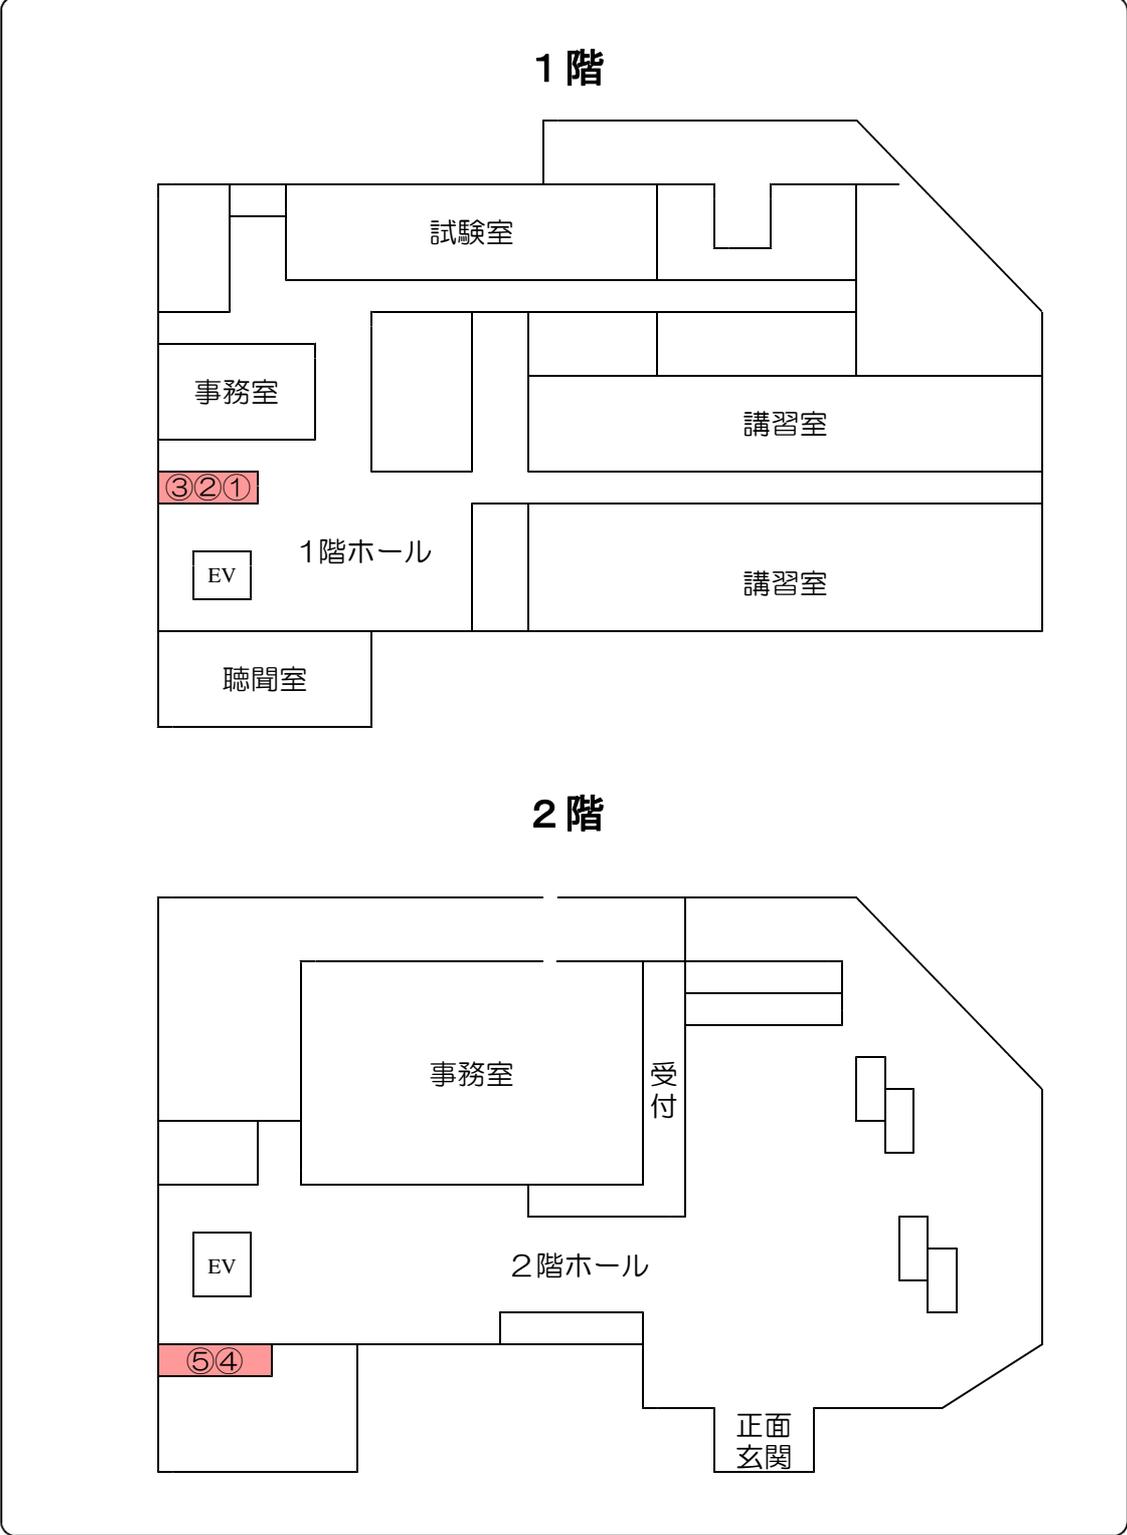


図 2


1階自販機置場配置図（実測図）

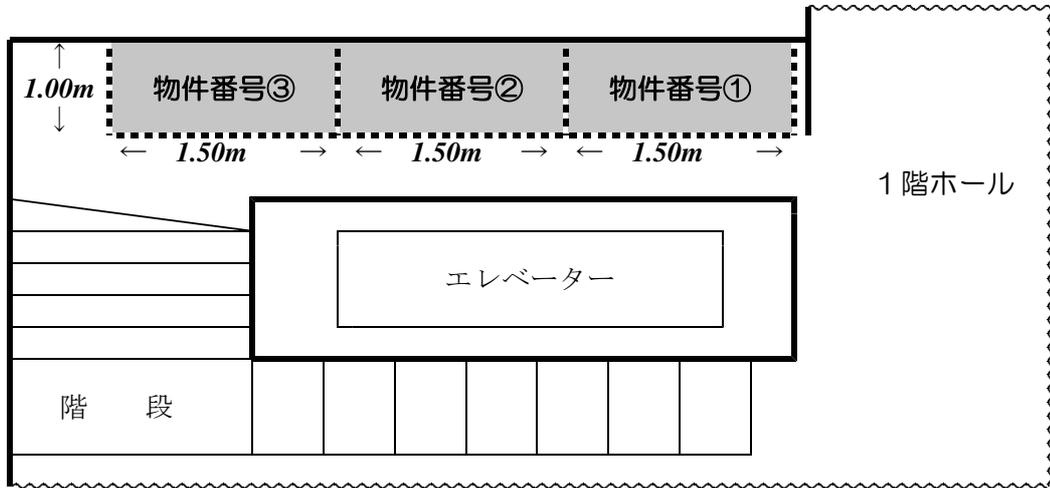

- (1) 1階自販機置場① 幅 1.50m × 奥行 1.00m = 1.50 m²
- (2) 1階自販機置場② 幅 1.50m × 奥行 1.00m = 1.50 m²
- (3) 1階自販機置場③ 幅 1.50m × 奥行 1.00m = 1.50 m²

図 3

2階自販機置場配置図（実測図）

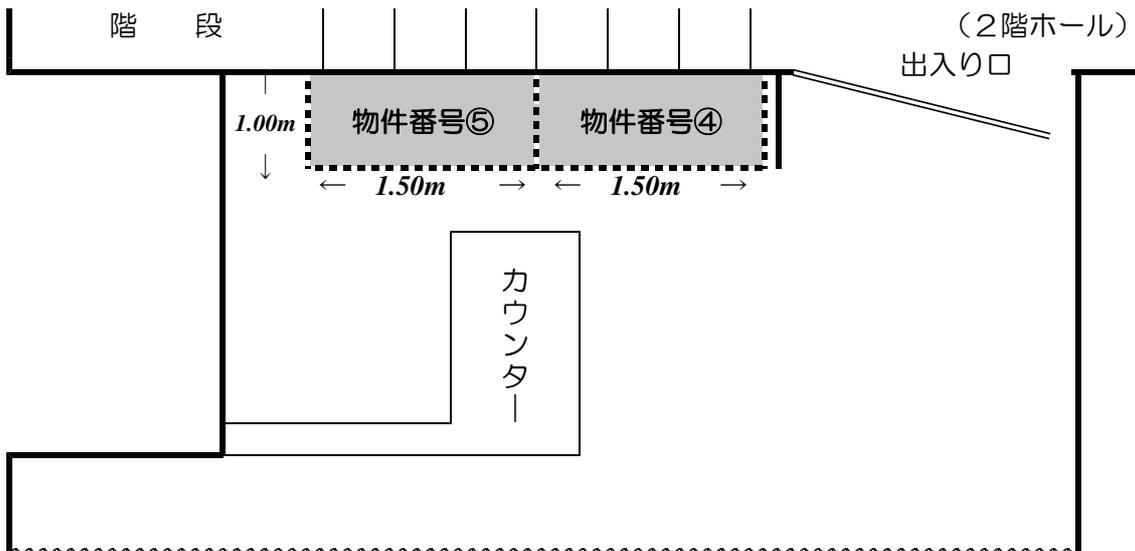

- (4) 2階自販機置場④ 幅 1.50m × 奥行 1.00m = 1.50 m²
- (5) 2階自販機置場⑤ 幅 1.50m × 奥行 1.00m = 1.50 m²