

登記年月日：令和7年1月8日

地番 (A)3-24, (B)3-56

土地積測量図

土地の所在 大分市大字一の洲

測地系	世界測地系
座標系	II系
測量年月日	令和6年12月3日

与点基準点座標値

点名	点の種類	X座標値	Y座標値
10A31	真鍮	28452.656	64700.591
10A32	真鍮	28446.240	64402.460
1002A	真鍮	28913.428	64354.418

(座標系 世界測地系)

地番 (A)3-24					
No.	標識	Xn	Yn	辺長	点間No
K3	□	28720.350	64388.358	5.24	P1
P1	○	28720.406	64393.598	40.91	K7
K7	田	28721.397	64434.494	6.87	K6
K6	田	28714.579	64435.350	41.61	K4
K4	□	28713.475	64393.754	5.24	K5
K5	□	28713.336	64388.518	7.02	K3
				倍面積	-641.226044
				面積	320.6130220
				地積	320 m <sup>2</sup>


地番 (B)3-56					
No.	標識	Xn	Yn	辺長	点間No
K2	□	28720.340	64387.585	0.77	K3
K3	□	28720.350	64388.358	7.02	K5
K5	□	28713.336	64388.518	0.77	K1
K1	□	28713.317	64387.749	7.02	K2
				倍面積	-10.827225
				面積	5.4136125
				地積	5.41 m <sup>2</sup>

合計 326.0266345


引照点表

点番	点名	X座標	Y座標	距離	角度
基準点P1	7 T4	28667.063	64380.546		
基準点P2	8 T5	28716.758	64379.410		
点番	点名	X座標	Y座標	距離	角度
14 K1		28713.317	64387.749	P1	46.810
				P2	9.020
15 K2		28720.340	64387.585	P1	53.739
				P2	8.925

(引照点図 1/500)

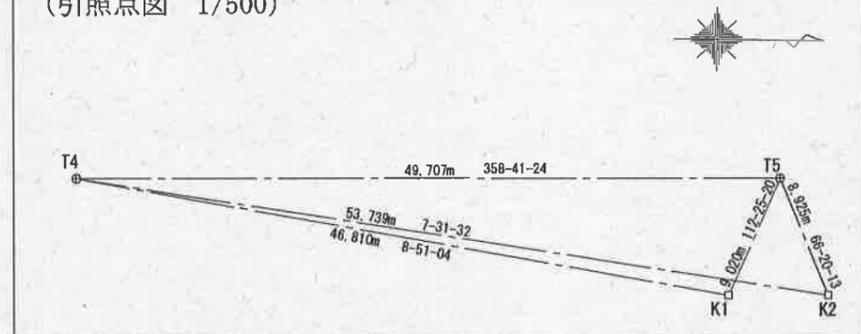

境界標の種類	
田	コンクリート杭
□	金属標
⊕	金属鉋

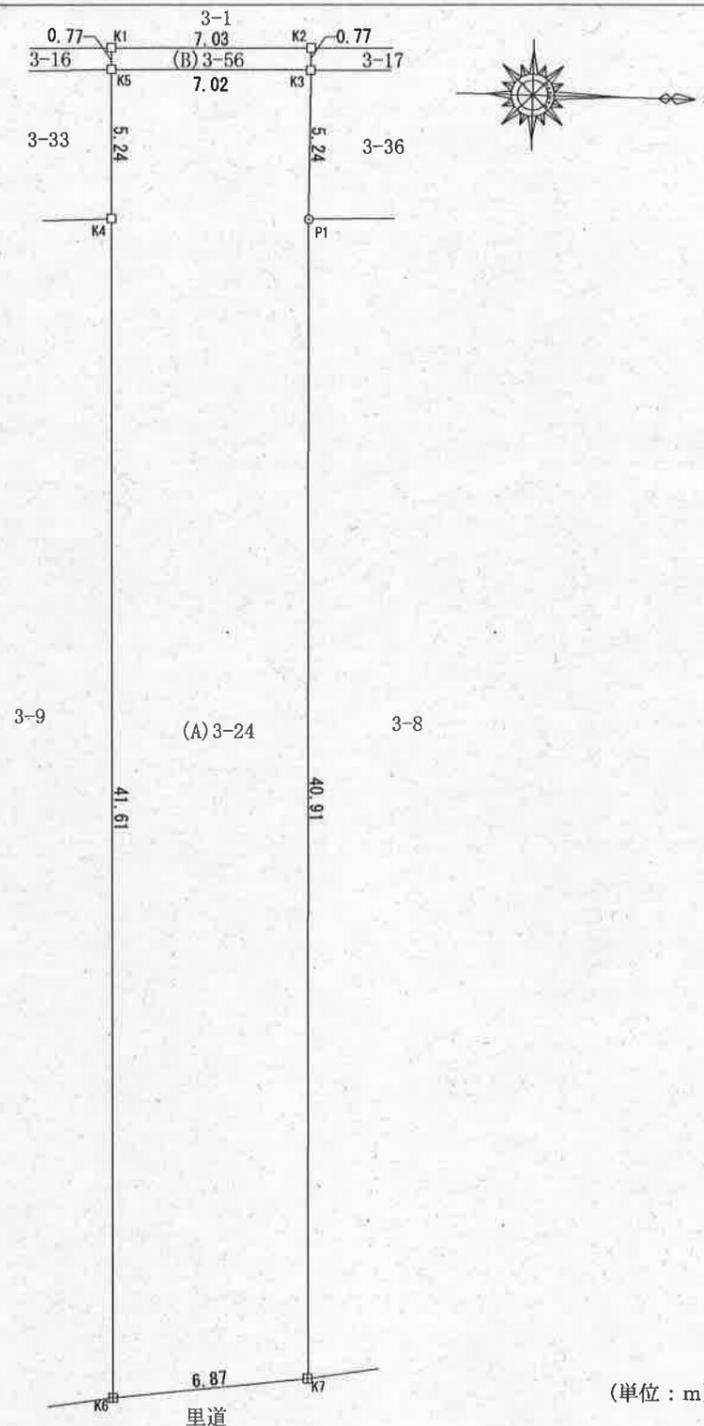

(単位：m)

作製者 公益社団法人 大分県公共嘱託登記土地家屋調査士協会  
 大分市下郡山の手20番1号  
 土地家屋調査士 古庄真一 (令和6年12月25日作製)

申請人 大分県知事 佐藤樹一郎

縮尺 1/250