


道路愛護デー作業分担表 ②系統

③軌道敷東側

位置図 (S=1:2500)

① 国道197号線

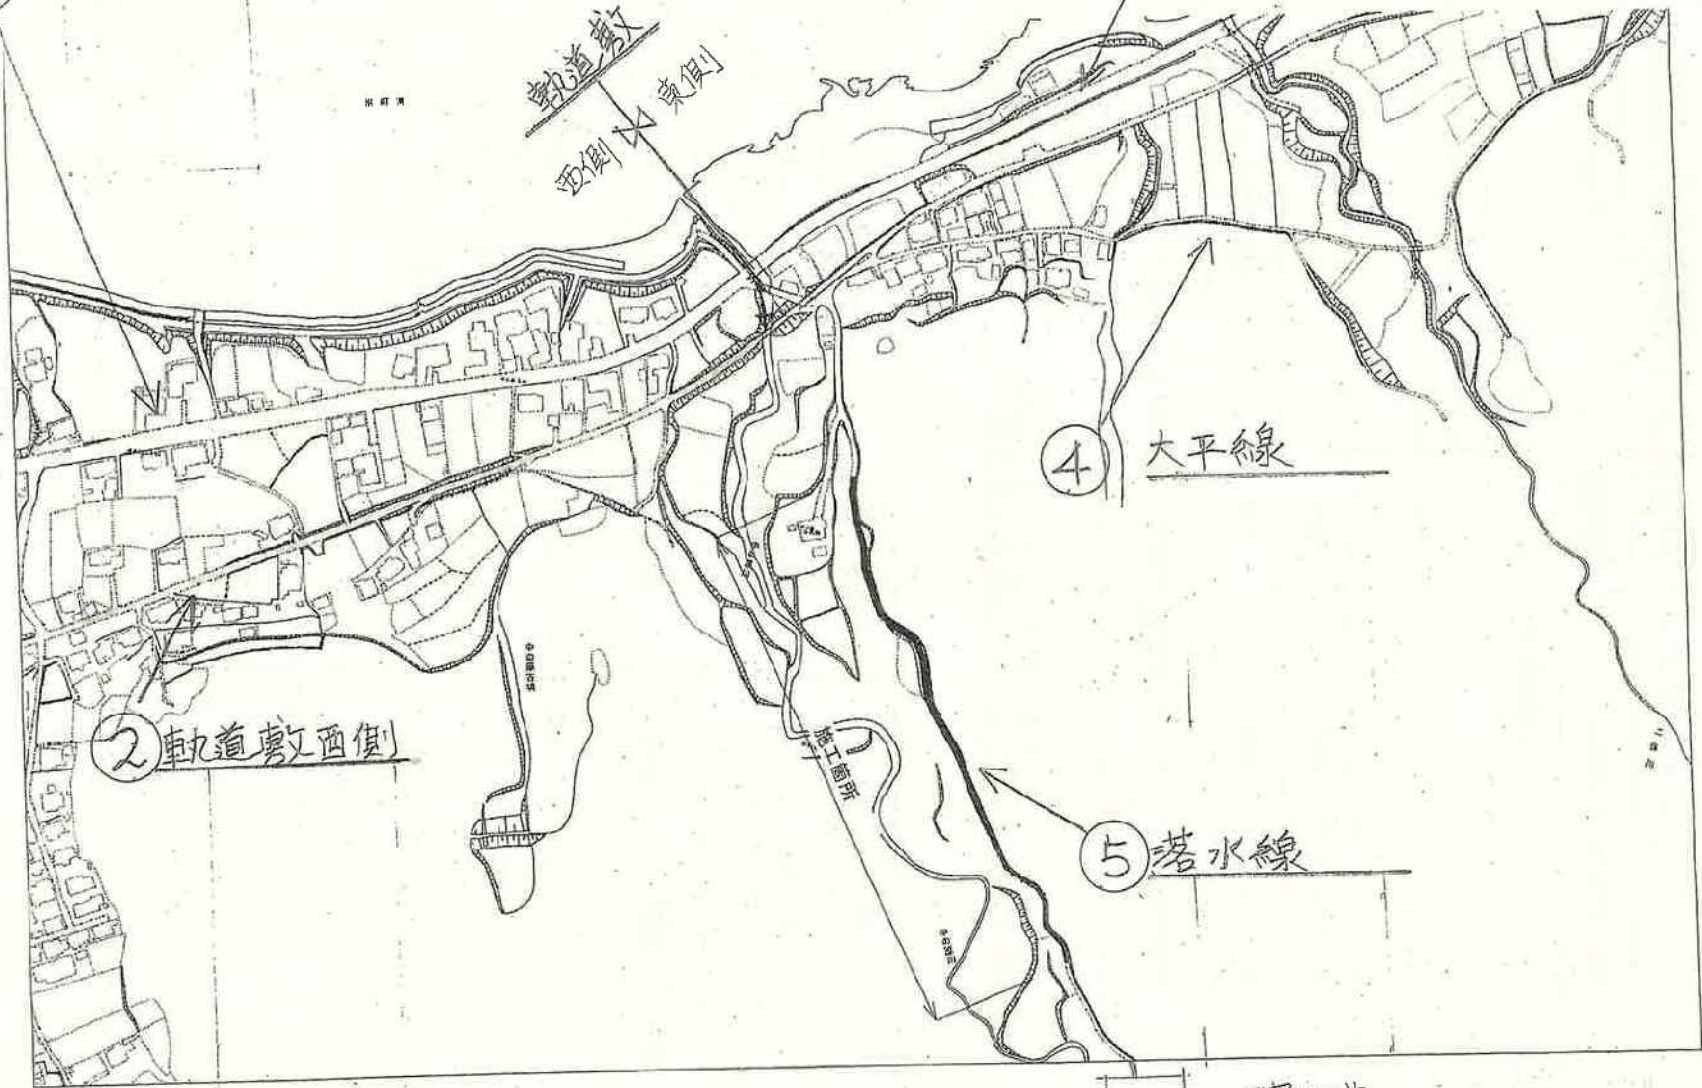

② 軌道敷西側

軌道敷
西側 東側

④ 大平線

⑤ 落水線

施工箇所

貯水池