


熱海駅前広場平面図

S=1:250 (A0)

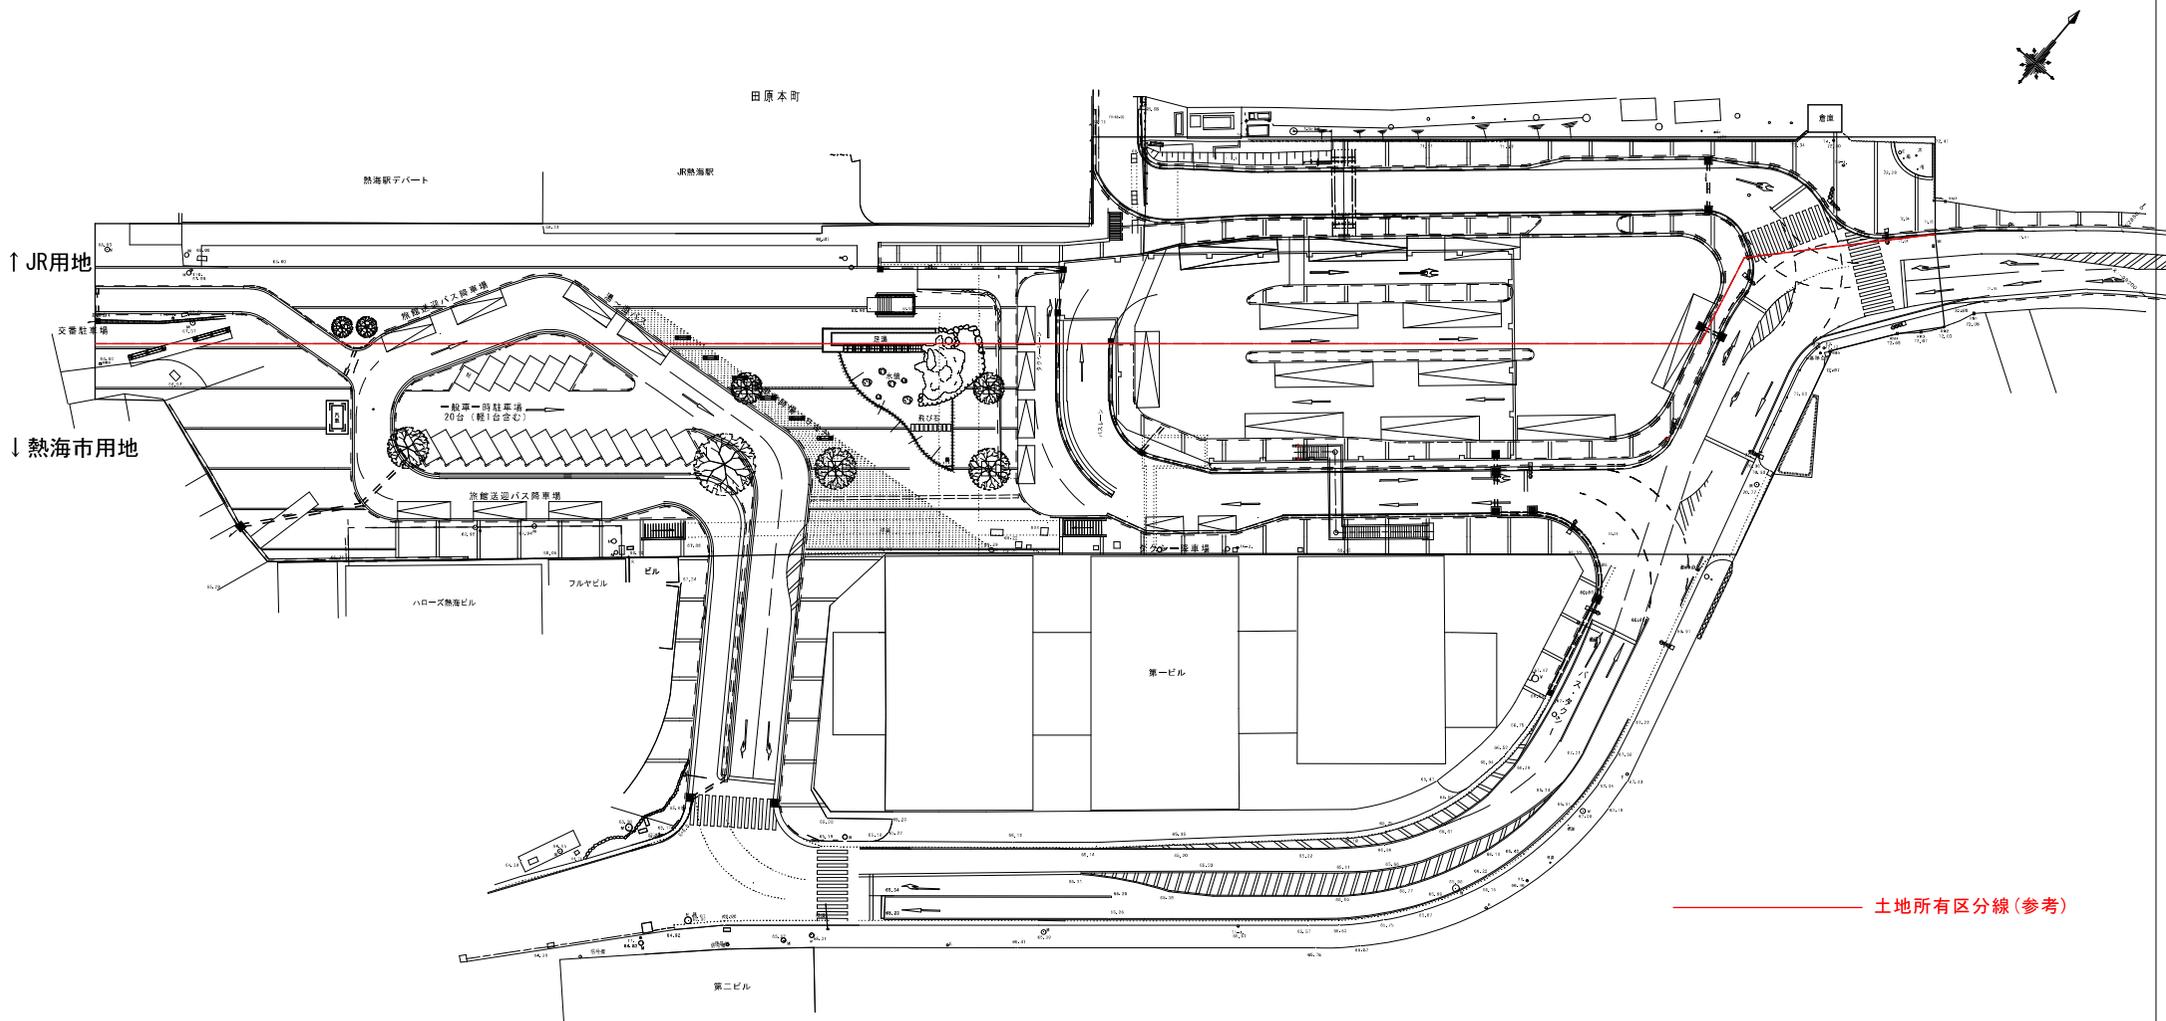

土地所有区分線 (参考)