


業務箇所図

大分工業用水道概要図 S=1/50,000

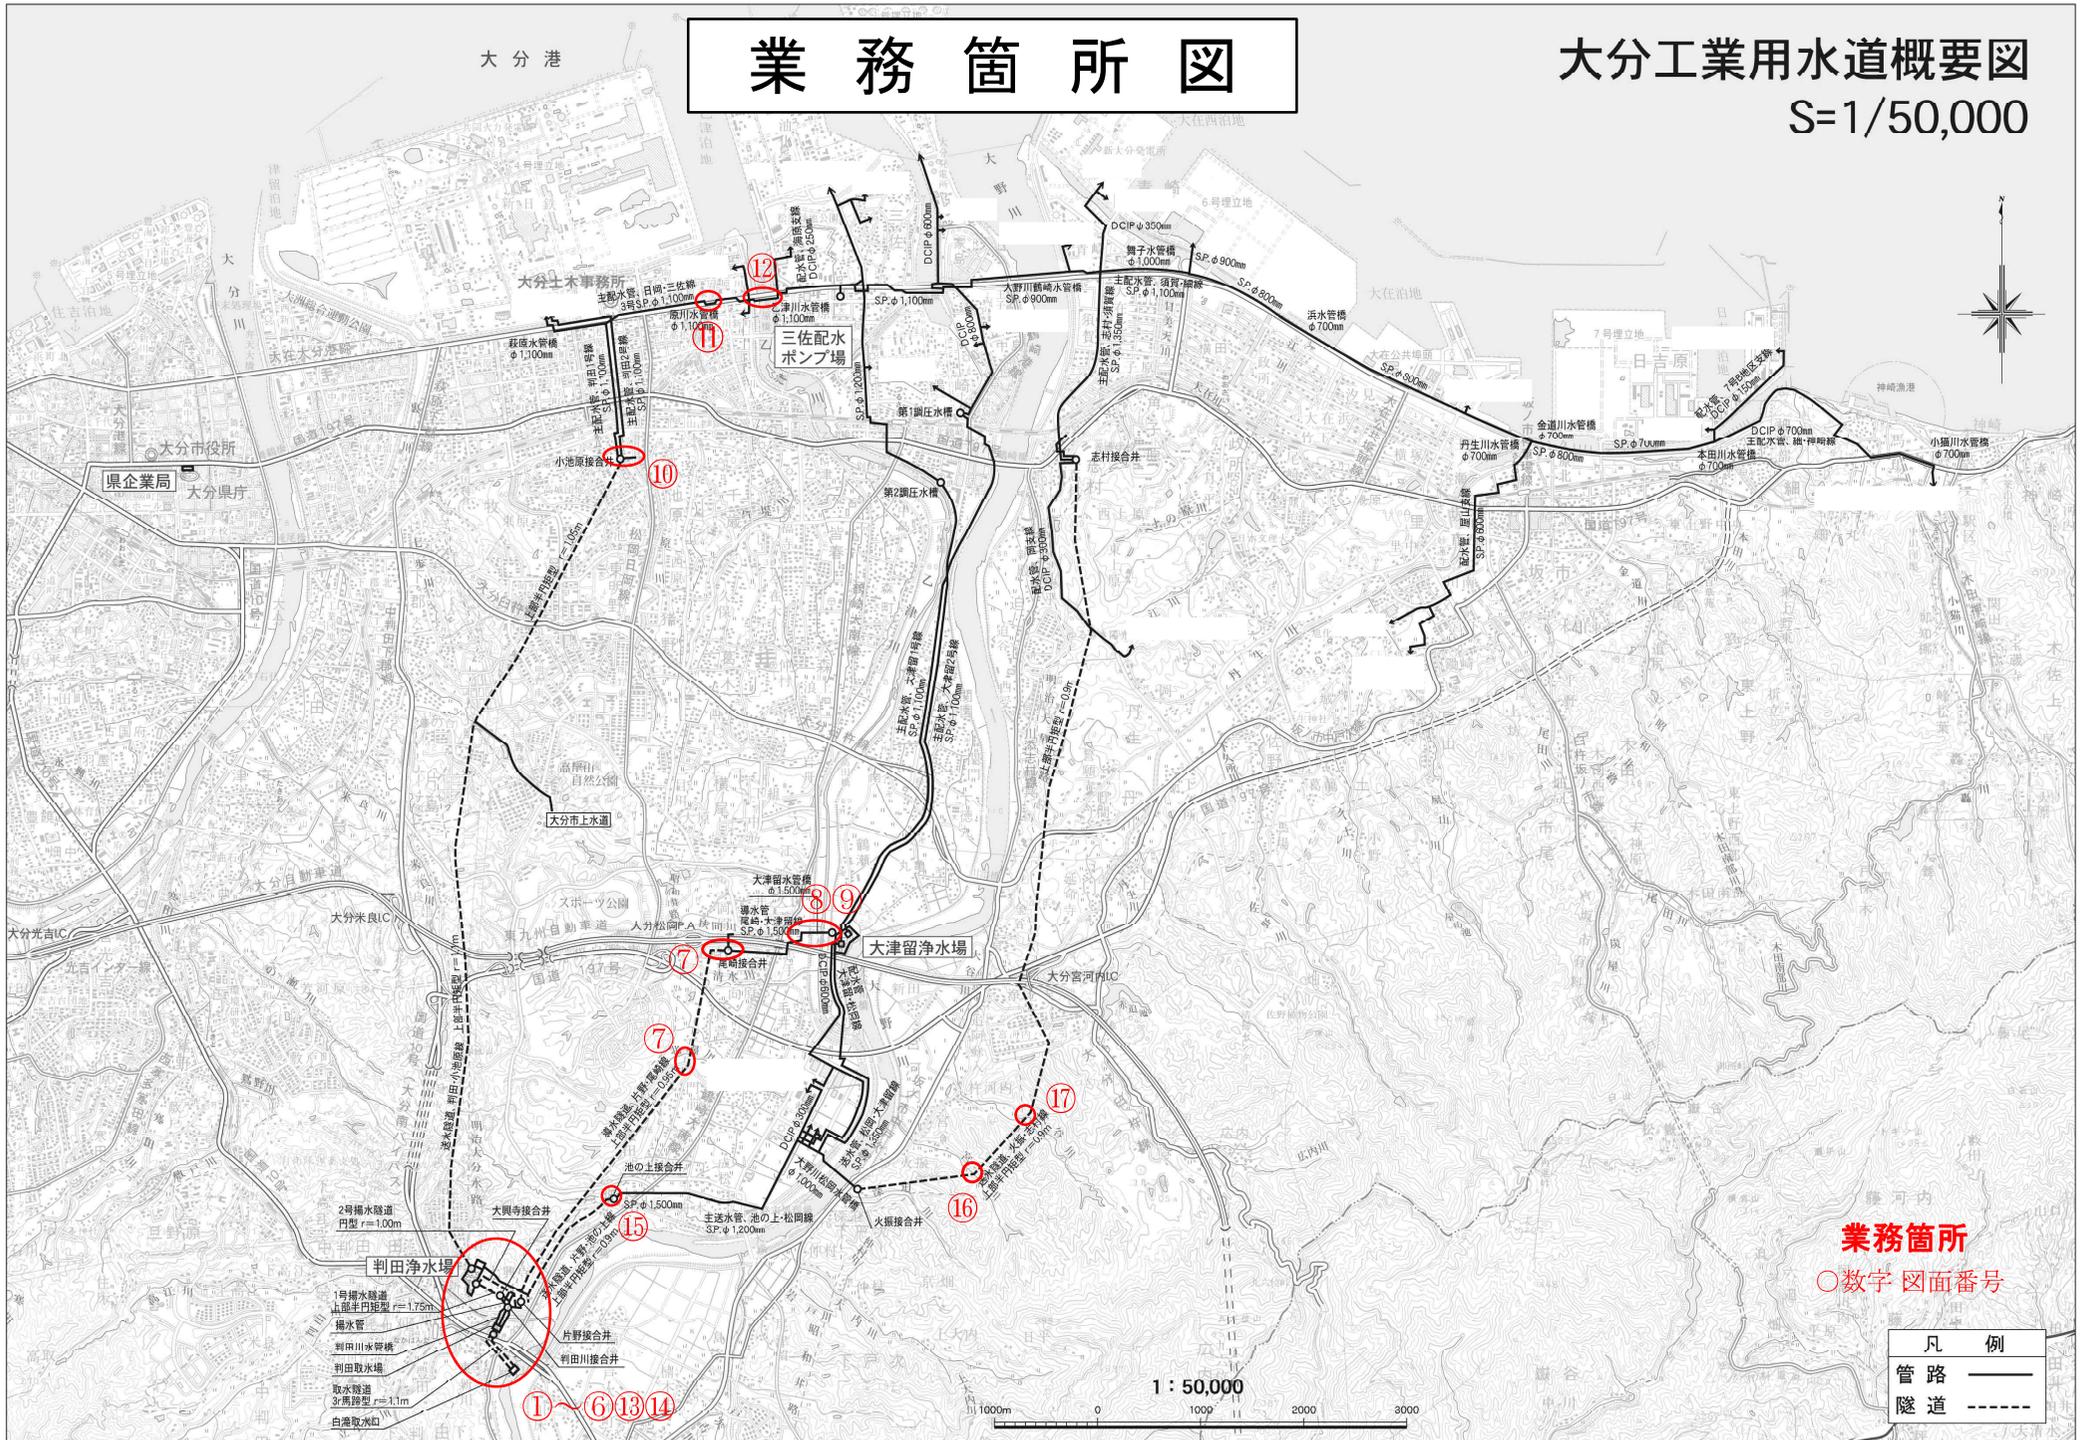

凡例	
管 路	——
隧 道	----