

年度		工事	
平面図	S = $\frac{1}{1000}$		
鶴崎駅前松岡線			
大分市大字松岡			
所長	製図		
課長	写図		
主管課			
大分県			


全葉の内第号

令和4年8月13日作成

IP NO	NO. 53 (B/F)
JA	
H	
TL	
CL	
SL	
D1x	
BC	1060.000
EC	1060.000
X	2038.131
Y	62165.003

IP NO	IP-1 (B/F)
JA	23-27-15
H	1350.000
TL	280.236
CL	552.624
SL	28.779
D1x	306.948
BC	1086.712
EC	1639.336
X	2092.605
Y	62029.718

IP NO	EP
JA	
H	
TL	
CL	
SL	
D1x	
BC	2020.340
EC	2020.340
X	19624.089
Y	61526.118

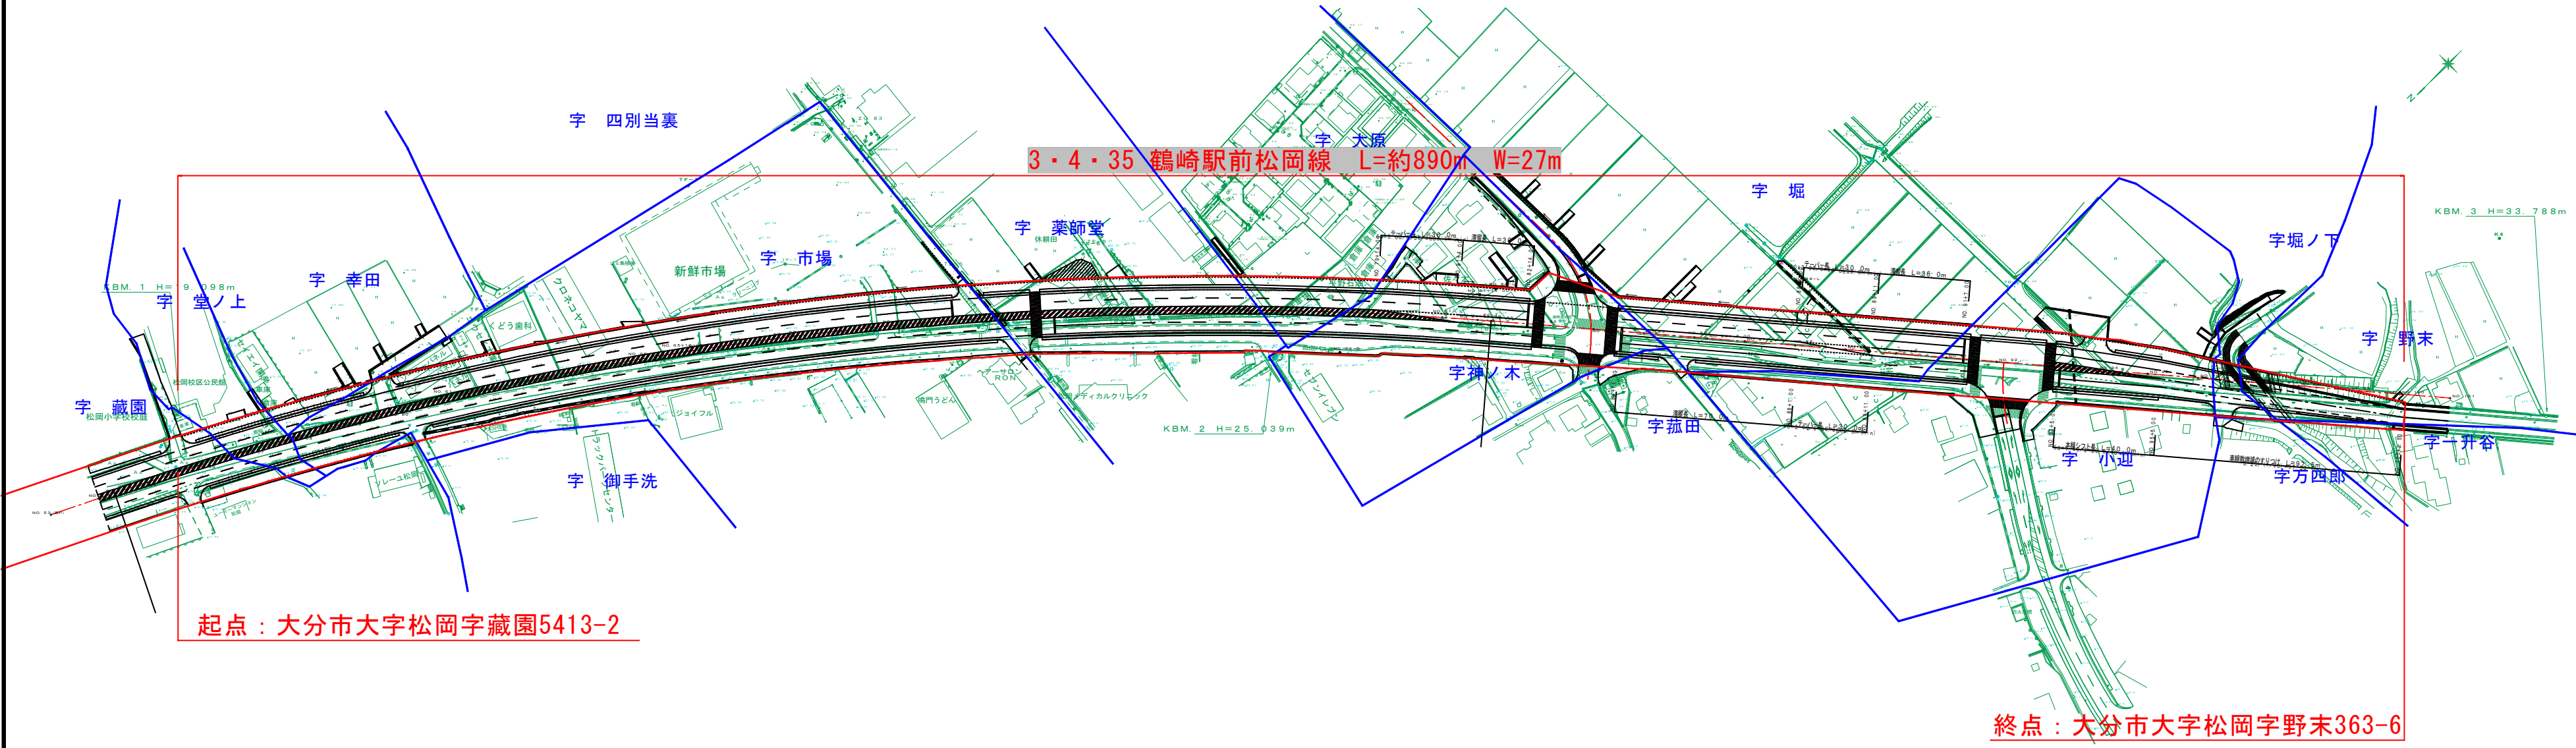

凡例	
<span style="background-color: yellow; border: 1px solid black; display: inline-block; width: 15px; height: 10px;"></span>	取用の部分
<span style="background-color: green; border: 1px solid black; display: inline-block; width: 15px; height: 10px;"></span>	使用の部分
<span style="border-bottom: 1px solid red; display: inline-block; width: 15px;"></span>	都市計画決定区域