

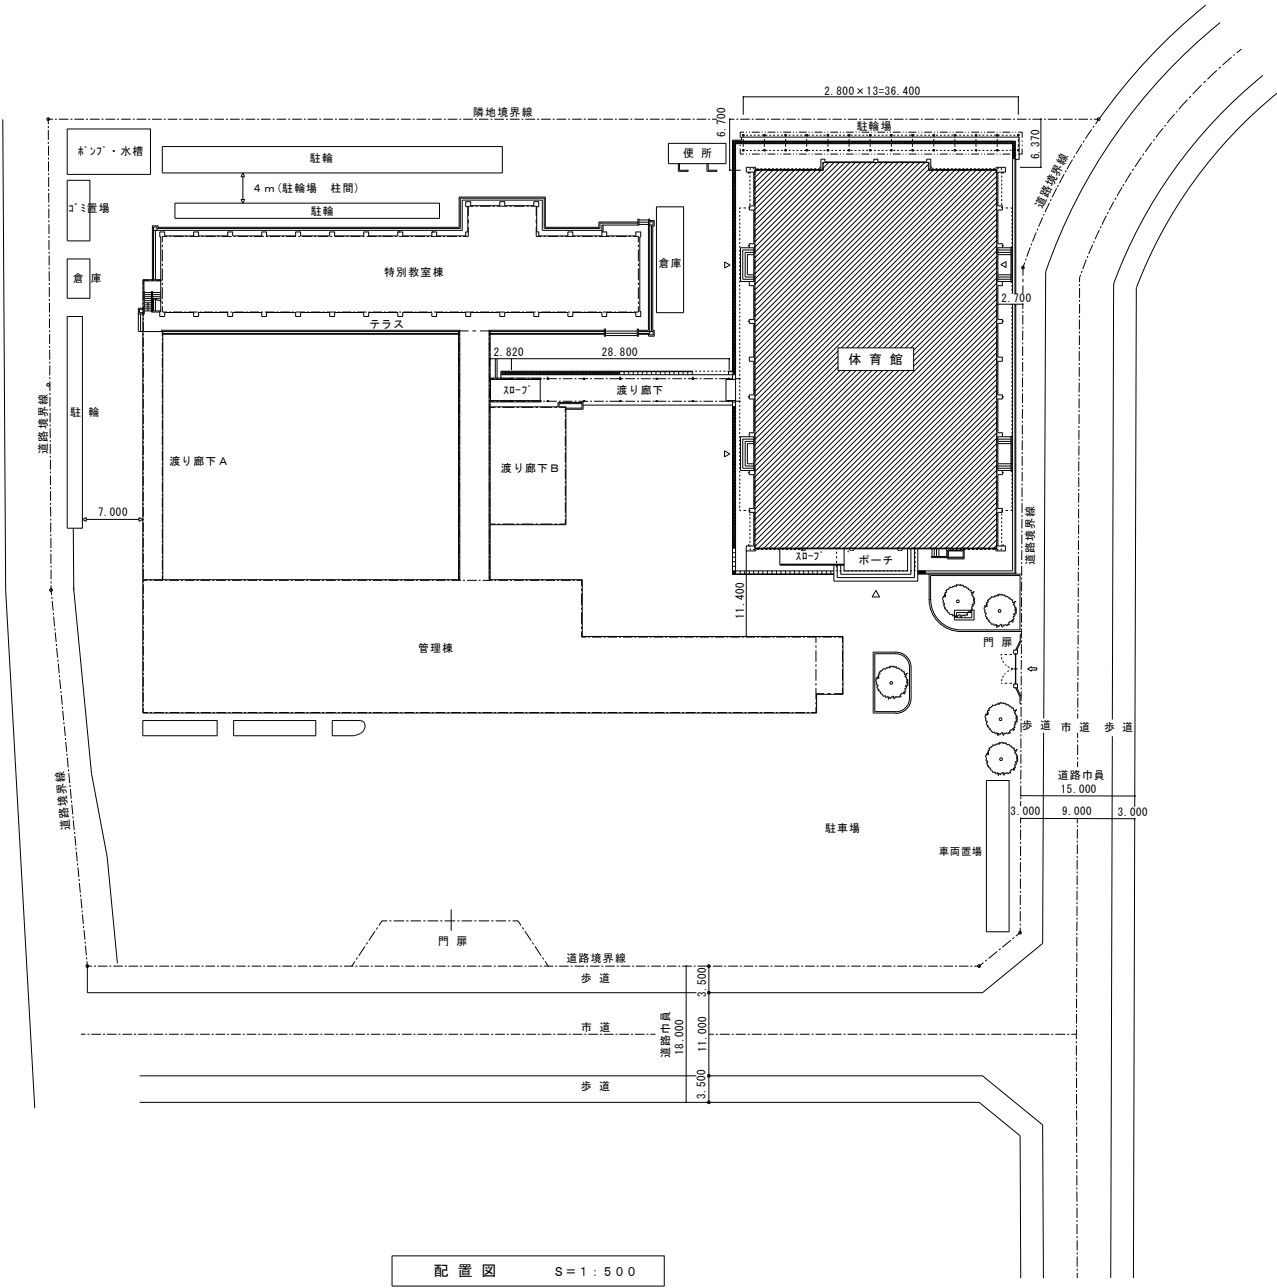


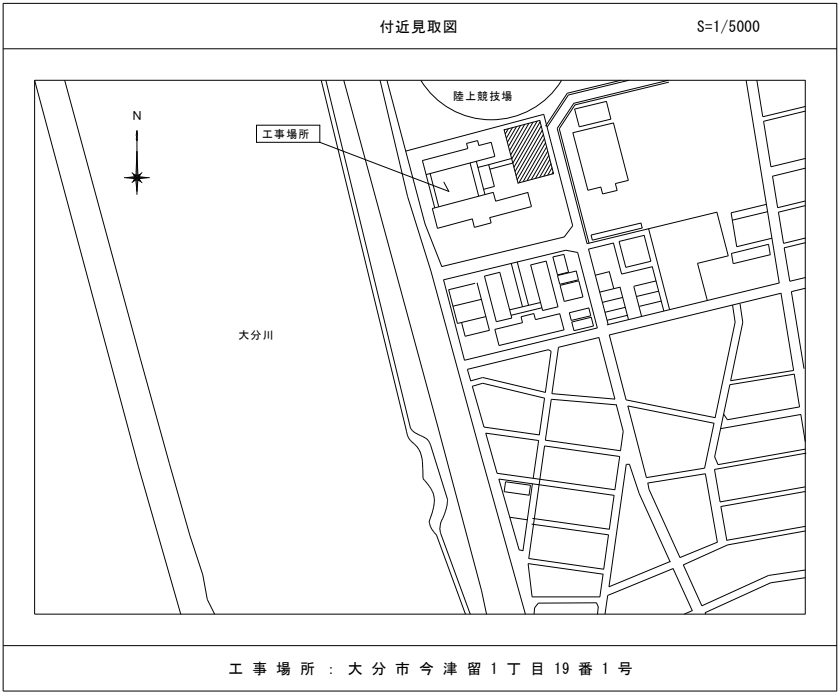

年 度	設計年月	工事名	大分舞鶴高校体育館空調設備工事	大分県大分土木事務所	協栄工業株式会社 大分市大字下郡字千鳥 3225 番地の 23 代表 電話 (097) 569-5800	図 面 名 称	縮 尺	建築士法第20条第1項に基づく表示	図面番号
						付近見取図・配置図	A1 = 1/500 A3 = 1/1000	株式会社 エス・ケイ設計 事務所登録 大分県知事登録 第240-24350号 一級建築士大臣登録 第386380号 柴田 勝広	
令和6年度	令和6年9月								M - 03

記 号	名 称	仕 様
——G——	ガ ス 管	塩化ビニル被覆銅管（黒）

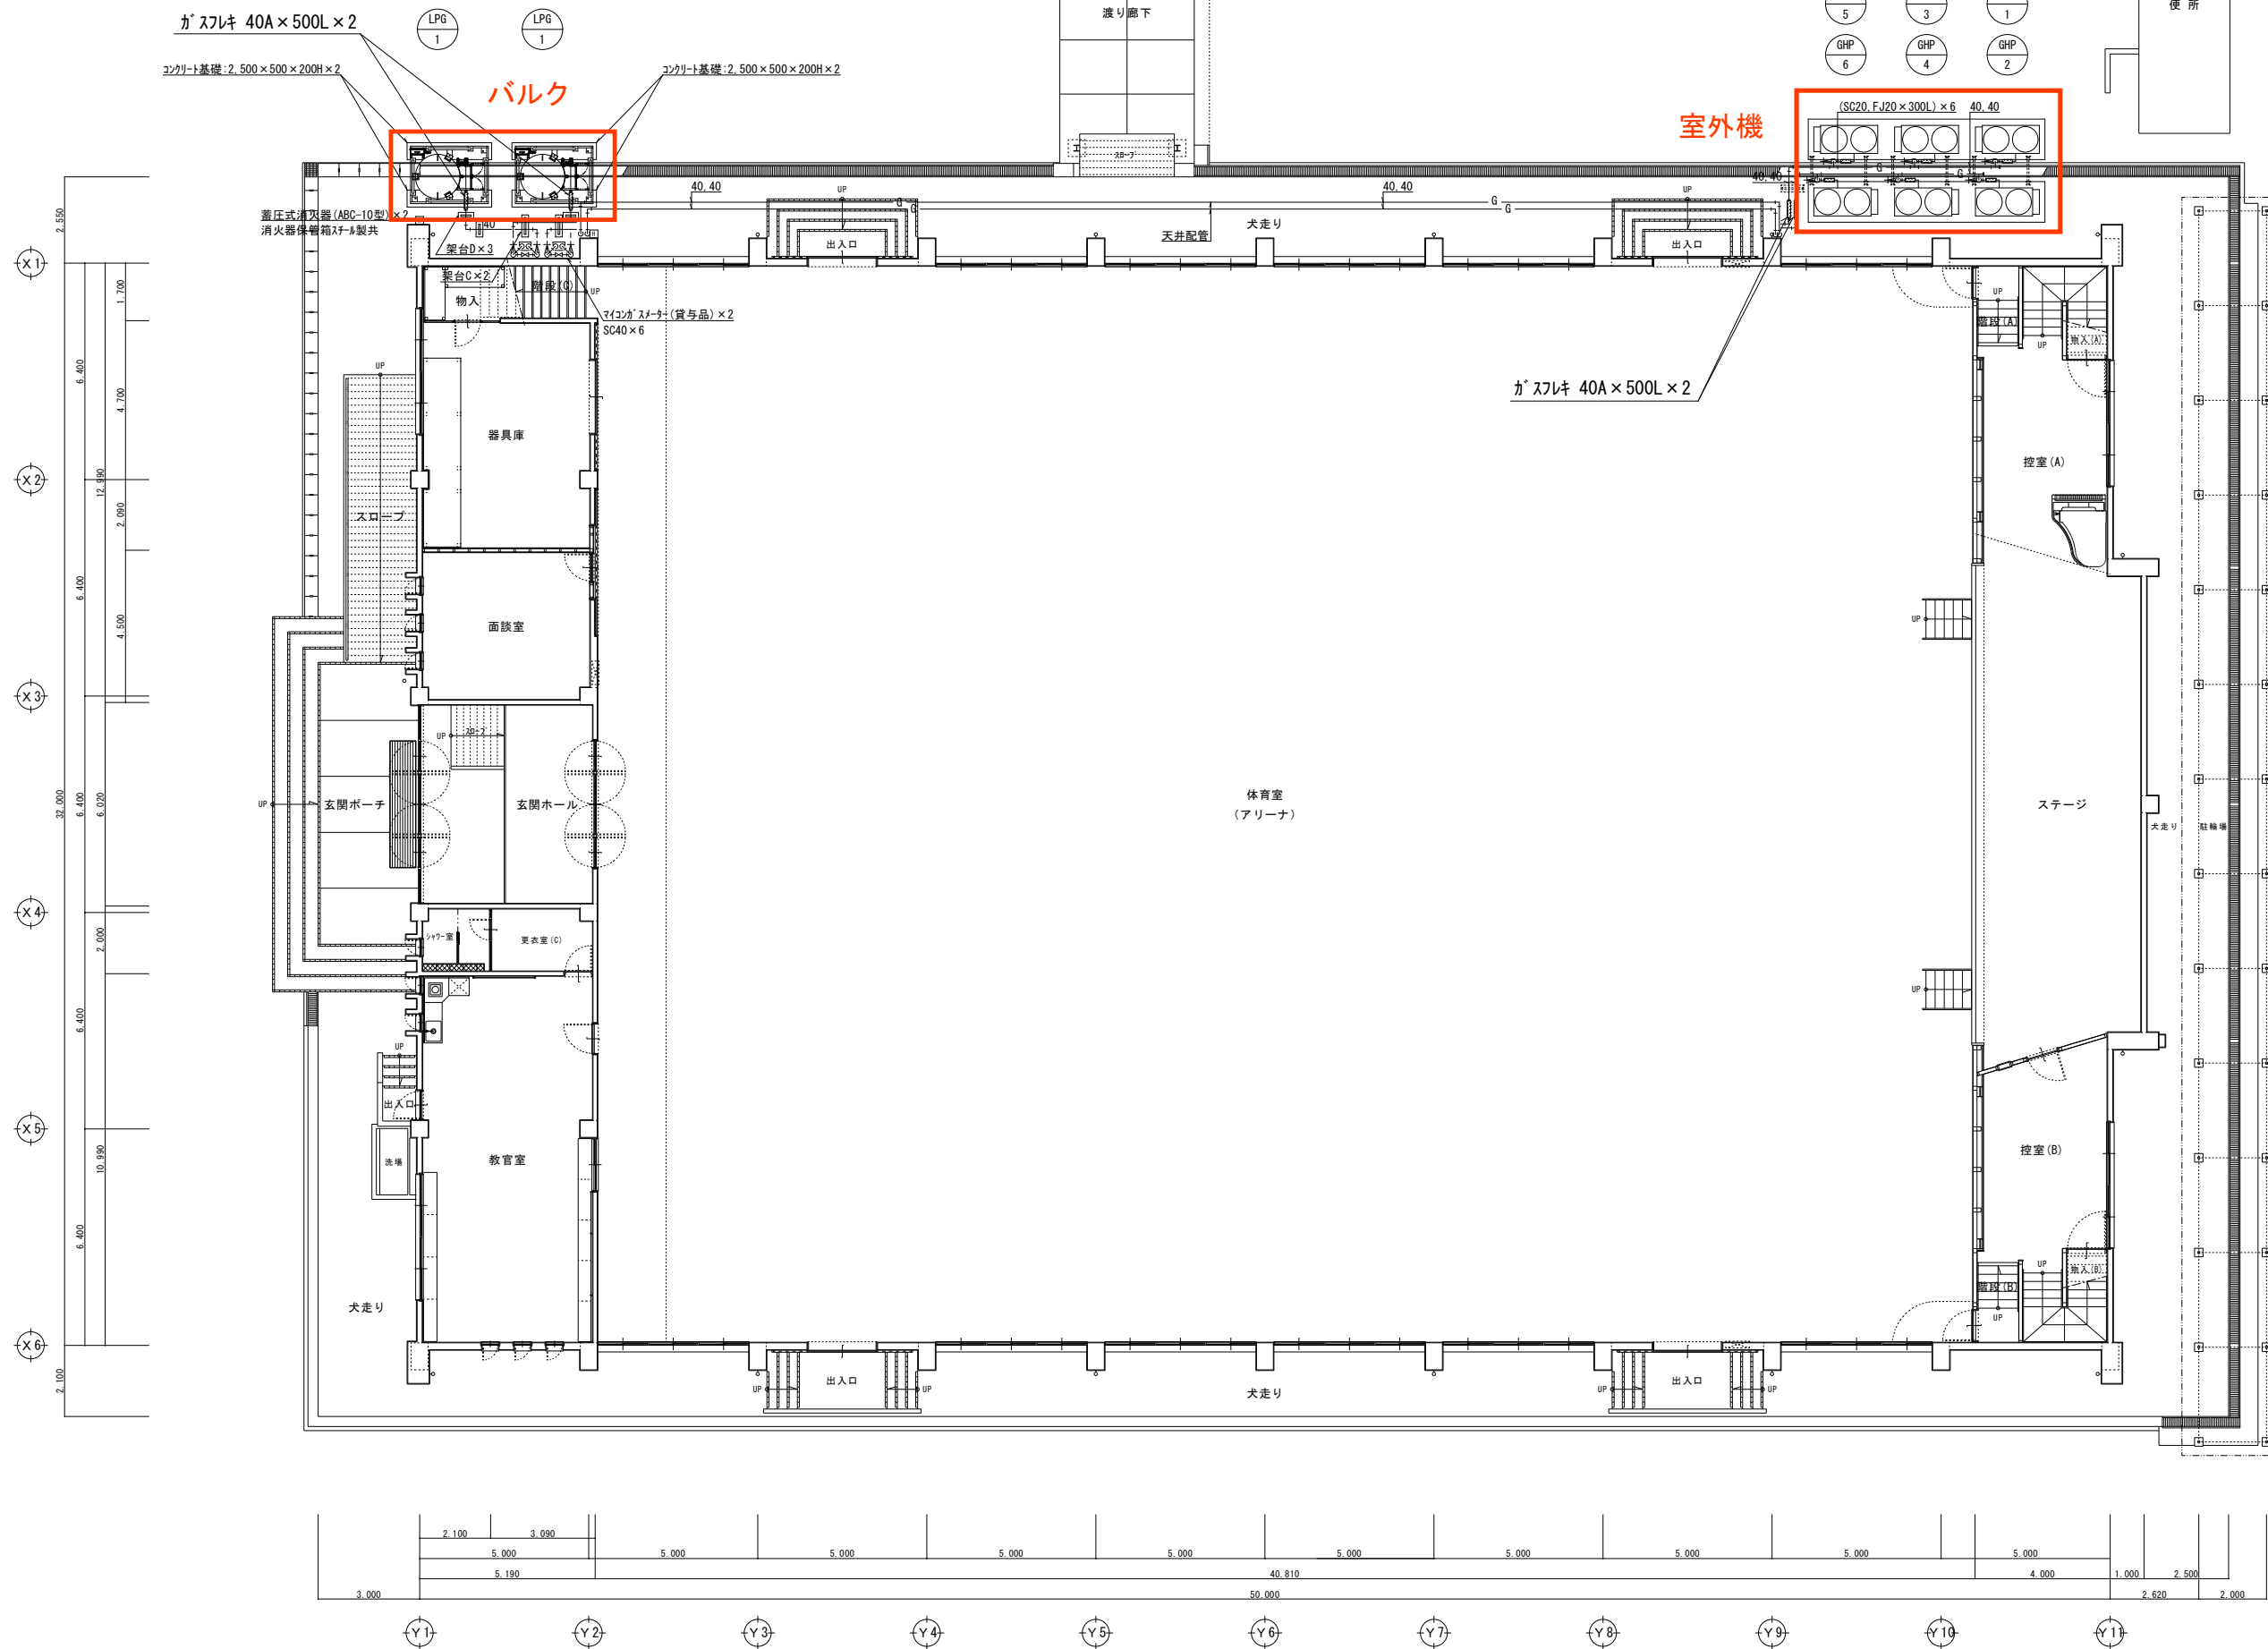

1 階 平面図 S=1/100

年 度	設計年月	工事名	大分舞鶴高校体育館空調設備工事	大分県大分土木事務所	協栄工業株式会社 大分市大字下郡字千鳥 3225 番地の 23 代表 電話 (097) 569-5800	図 面 名 称	縮 尺	建築士法第20条第1項に基づく表示	図面番号
令和6年度	令和6年9月					空調設備 1階平面図(ガス配管)	A1 = 1/100 A3 = 1/200	株式会社 エス・ケー・設計 事務所登録 大分県知事登録 第240-24250号 一級建築士大臣登録 第386380号 柴田 隆広	