


大分農業文化公園メイン施設平面図

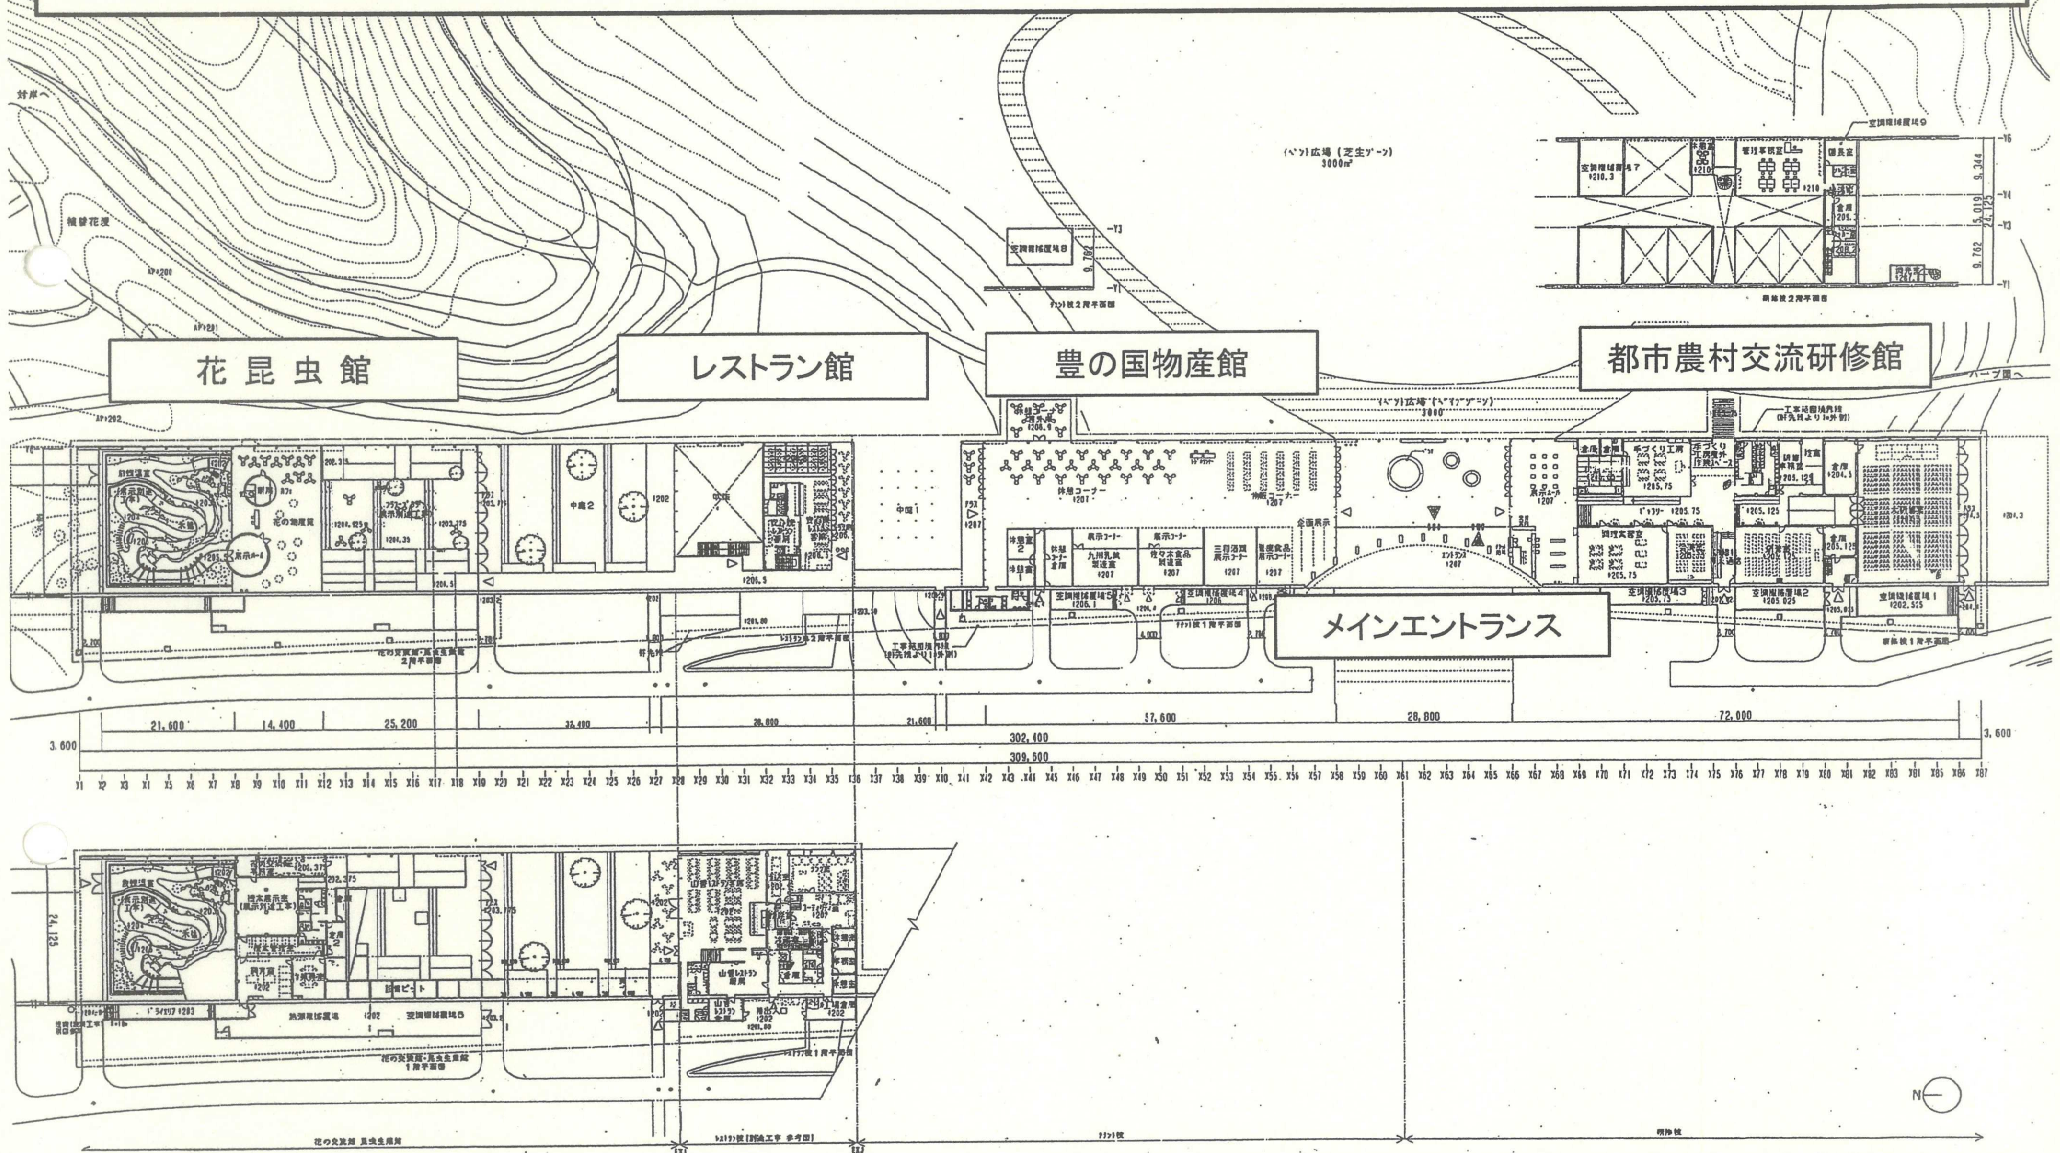

--	---	--