大分県立工科短期大学校　第5世代 ネットワーク物理構成図

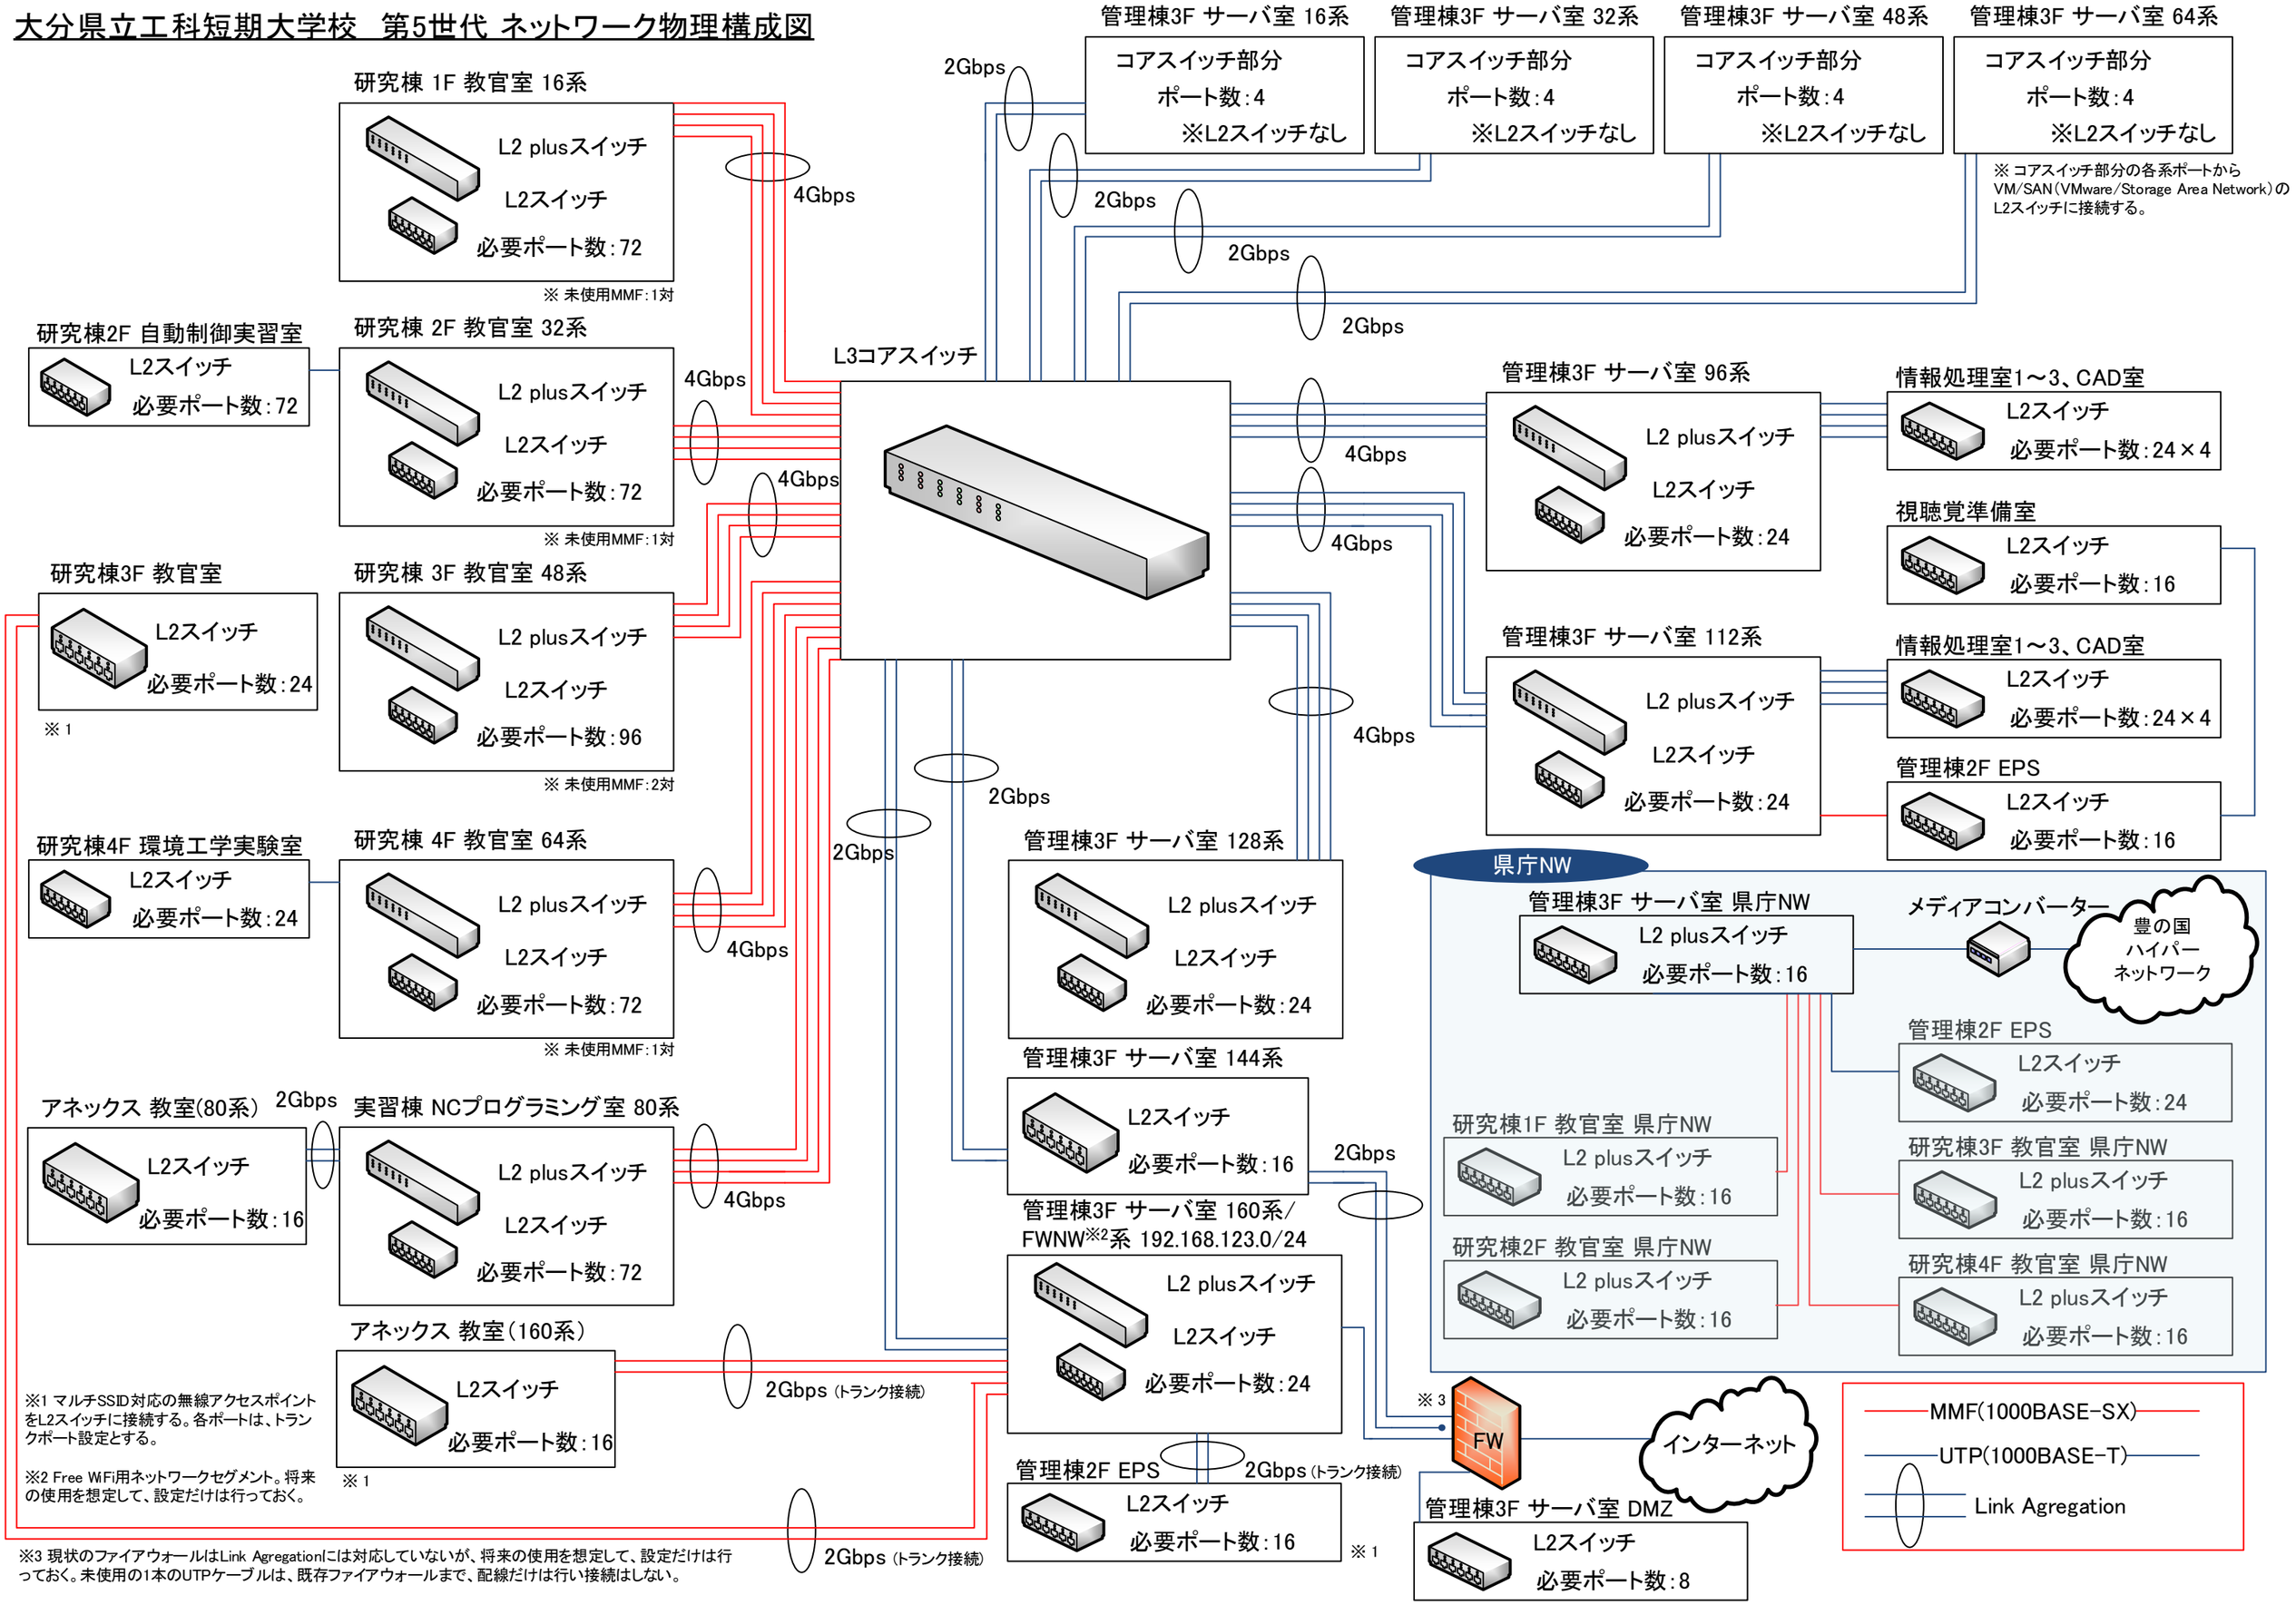

※1 マルチSSID対応の無線アクセスポイントをL2スイッチに接続する。各ポートは、トランクポート設定とする。

※2 Free WiFi用ネットワークセグメント。将来の使用を想定して、設定だけは行っておく。

※3 現状のファイアウォールはLink Agregationには対応していないが、将来の使用を想定して、設定だけは行っておく。未使用の1本のUTPケーブルは、既存ファイアウォールまで、配線だけは行い接続はしない。