


出典：国土地理院ウェブサイト

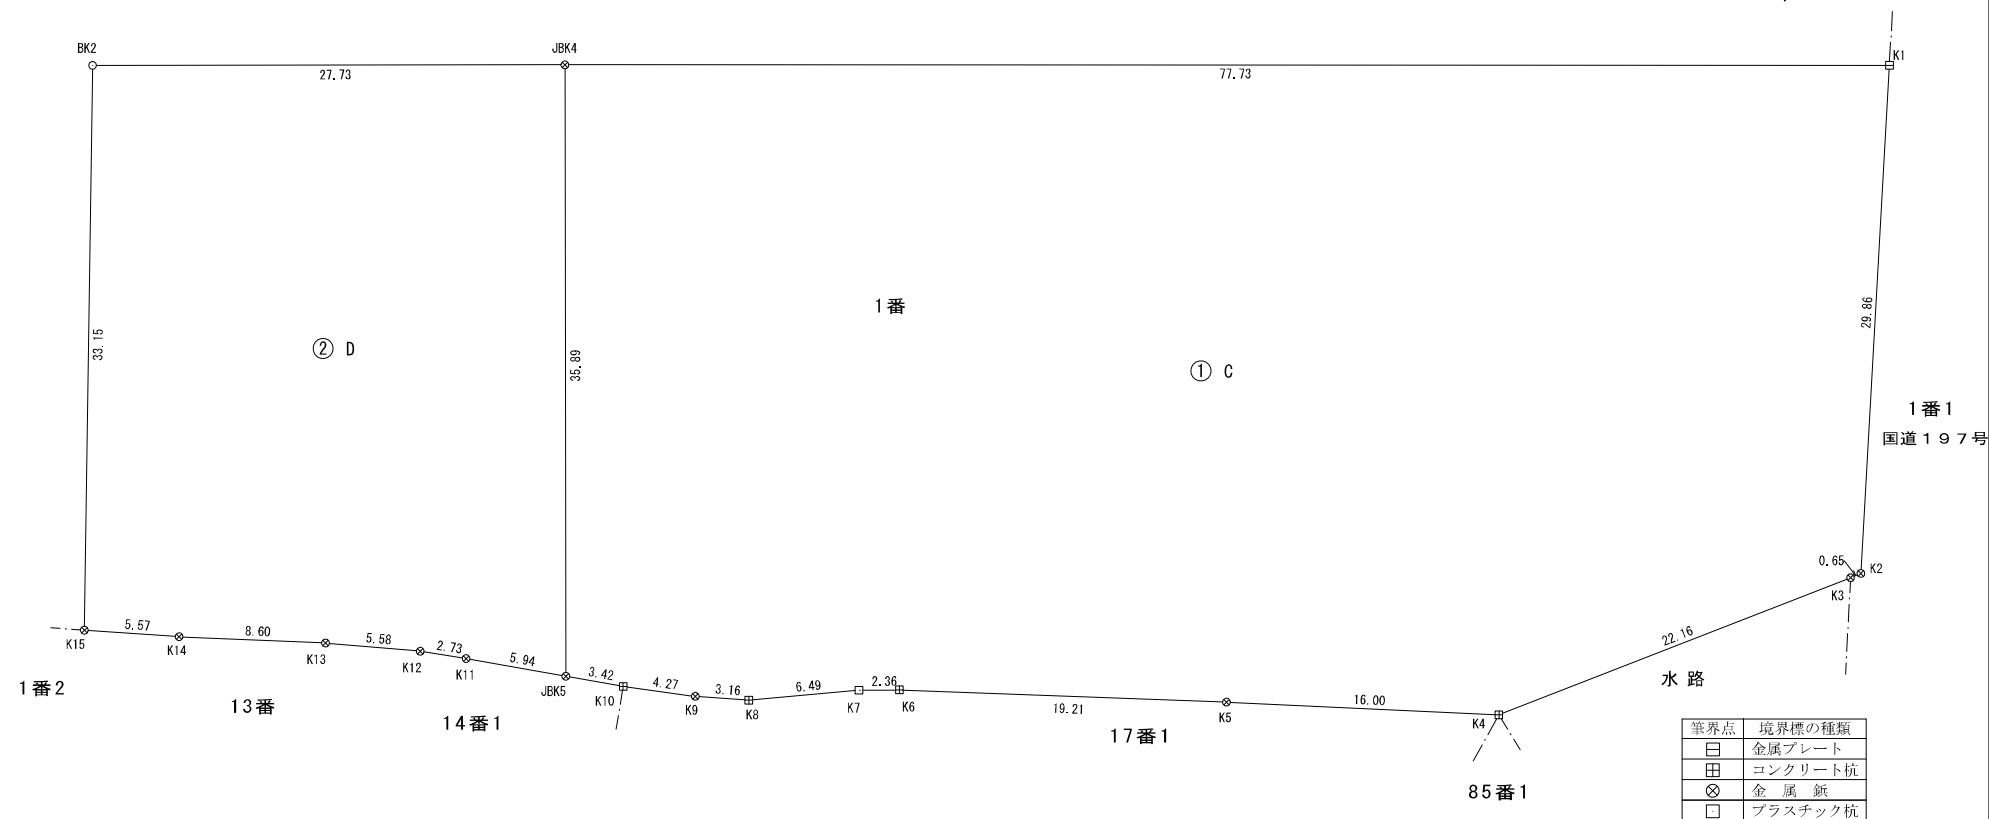

求積表

(世界測地系座標)

地番	② D				
NO	X _n	Y _n	Y _{n+1} -Y _{n-1}	X _n · (Y _{n+1} -Y _{n-1})	
JBK5	26603.826	57173.285	35.204	936561.090504	
K11	26597.909	57172.717	-0.780	-20746.369020	
K12	26595.190	57172.505	-0.254	-6755.178260	
K13	26589.613	57172.463	0.275	7312.143575	
K14	26581.016	57172.780	0.374	9941.299984	
K15	26575.442	57172.837	-33.023	-877600.821166	
BK2	26573.288	57139.757	-35.324	-938674.825312	
JBK4	26600.923	57137.513	33.528	891875.746344	
合 計				1913.086649	
合 計 面 積				956.5433245	
合 計 地 積				956.54	m ²

求積表

(世界測地系座標)

地番	① C				
NO	X _n	Y _n	Y _{n+1} -Y _{n-1}	X _n · (Y _{n+1} -Y _{n-1})	
K1	26678.415	57131.378	23.720	632812.003800	
K2	26679.114	57161.233	30.150	804375.287100	
K3	26678.530	57161.528	9.963	265798.194390	
K4	26658.593	57171.196	10.191	271677.721263	
K5	26642.597	57171.719	1.341	35727.722577	
K6	26623.401	57172.537	1.020	27155.869020	
K7	26621.053	57172.739	1.297	34527.505741	
K8	26614.651	57173.834	1.120	29808.409120	
K9	26611.495	57173.859	-0.215	-5721.471425	
K10	26607.231	57173.619	-0.574	-15272.550594	
JBK5	26603.826	57173.285	-36.106	-960557.741556	
JBK4	26600.923	57137.513	-41.907	-1114764.880161	
合 計				5566.069275	
合 計 面 積				2783.0346375	
合 計 地 積				2783.03	m ²

本測量に使用した与点 (世界測地系座標)

都市再生街区基本調査街区基準点			
点名	種別	X座標	Y座標
20B18	街区多角点	26687.727	57392.047
20B19	街区多角点	26678.970	57131.138

総合計面積	3739.57 m ²
-------	------------------------

図面名	求 積 図
縮 尺	1/300 図面番号
所在地	大分市大手町三丁目1番
測量日	平成31年1月30日
作製者	大分市城崎町2丁目3番10号 公益社団法人大分県公共嘱託登記 社 員 土地家屋調査士協会 土地家屋調査士 村上 岩久