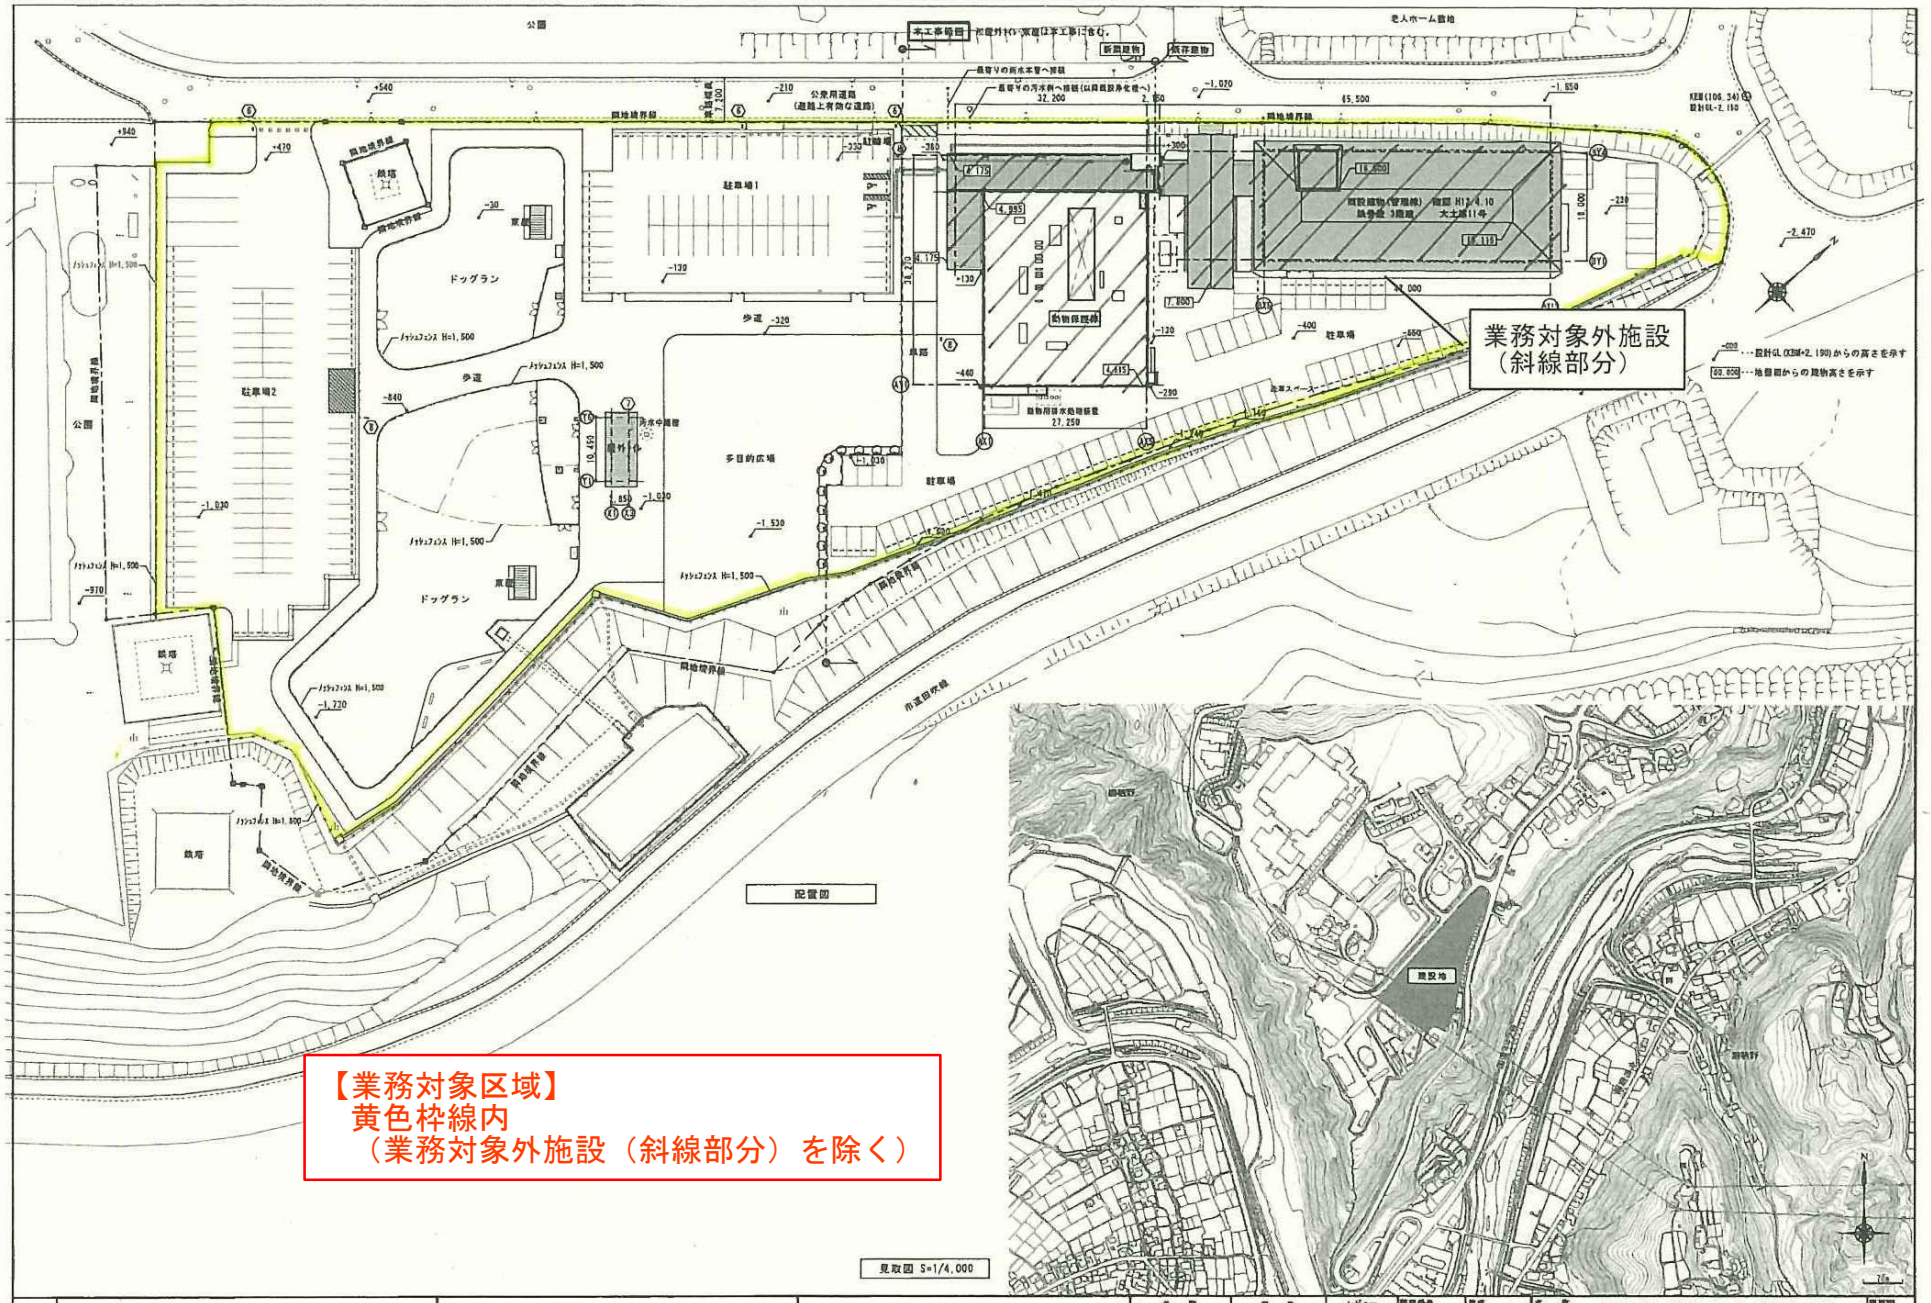
業務対象外施設
（斜線部分）
【業務対象区域】
黄色枠線内
（業務対象外施設（斜線部分）を除く）
配置図
見取図 S=1/4,000
駐車場1
駐車場2
ドッグラン
多目的広場
動物保護棟
敷地境界線
公園
老人ホーム敷地
施設地
特記事項
承認
現場
レビュー
H29.08.09
検証
H29.08.09
図面番号
H29-012
作成
H29.08
縮尺
A1:1/400
A3:1/800
名称
施第15-1号 動物愛護センター新築等建築工事
図面名称
配置図・付近見取図
8