公用

登記年月日：令和6年2月2日

これは図面に記録されている内容を証明した書面である。
（大分地方法務局佐伯支局管轄）
令和7年2月3日　大分地方法務局
登記官
畠田悟

地番	3806-2
土地の所在	佐伯市若宮町

地積測量図

求積表

（世界測地系）

地番	3806－2			
NO	Xn	Yn	Xn・（Yn+1－Yn－1）	距離
K. 4	－3995. 622	82655. 803	224821. 663074	15. 357
K. 5	－3980. 775	82651. 877	－41981. 253150	14. 472
K. 6	－3980. 877	82666. 349	－106297. 377654	12. 230
K. 7	－3980. 986	82678. 579	－107614. 013552	14. 802
K. 8	－3981. 090	82693. 381	－117907. 942530	14. 815
K. 9	－3981. 179	82708. 196	－58774. 145577	11. 468
K. 10	－3992. 647	82708. 144	209186. 754271	52. 425
		合　計	1433. 684882	
		合計面積	716. 842441	
		地　積	716. 84 ㎡	

測量年月日	令和6年 1月12日
座標系	Ⅱ系


引照点


点　名	X座標	Y座標	備　考
TK. 1	-4008. 765	82648. 291	金属鋲
TK. 2	-3970. 250	82644. 551	金属鋲


使用街区基準点

点　名	X座標	Y座標	備　考
2A302	-4064. 733	82654. 918	金属鋲
10A82	-4179. 832	82661. 196	金属鋲
3A002	-4012. 377	82568. 398	金属鋲
3A003	-4082. 417	82584. 380	金属鋲

境界点	境界標の種類
㋐	アルミプレート
㋦	境界金属鋲
㋖	プラスチック杭

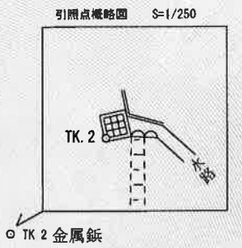

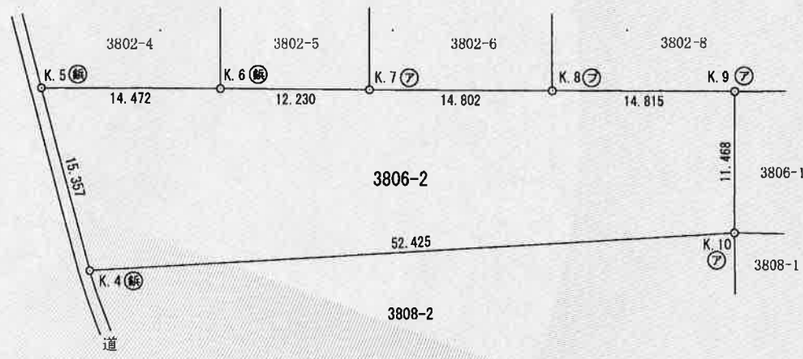

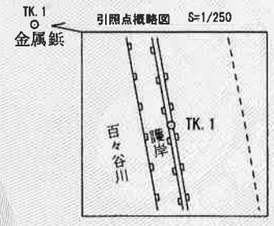

作成者	佐伯市野岡町２丁目１４番２３号 土地家屋調査士　川　野　光　（令和 6 年 1 月 12 日作成）	申請人	大分県知事　佐藤樹一郎	縮尺	1／500

請求番号：12-2

公用

登記年月日：令和6年2月2日

これは図面に記録されている内容を証明した書面である。
（大分地方法務局佐伯支局管轄）
令和7年2月3日　大分地方法務局
登記官　畠田悟

地積測量図

地番	3808-2
土地の所在	佐伯市若宮町

求積表

（世界測地系）

地番	① 3808－2			
NO	Xn	Yn	Xn・（Yn+1－Yn-1）	距離
K. 4	－3995. 622	82655. 803	－206857. 346562	52. 425
K. 10	－3992. 647	82708. 144	－209106. 901331	4. 013
K. 11	－3996. 660	82708. 176	－155. 869740	11. 625
K. 12	－4008. 285	82708. 183	191523. 873870	47. 790
K. 1	－4008. 643	82660. 394	197638. 125829	4. 622
K. 2	－4004. 276	82658. 880	16101. 193796	7. 276
K. 3	－3997. 446	82656. 373	12300. 141342	1. 911
		合　計	1443. 217204	
		合　計　面　積	721. 608602	
		地　積	721. 60 ㎡	

測量年月日	令和6年 1月12日
座標系	Ⅱ系

引照点


点　名	X座標	Y座標	備　考
TK. 1	-4008. 765	82648. 291	金属鋲
TK. 2	-3970. 250	82644. 551	金属鋲


使用街区基準点

点　名	X座標	Y座標	備　考
2A302	-4064. 733	82654. 918	金属鋲
10A82	-4179. 832	82661. 196	金属鋲
3A002	-4012. 377	82568. 398	金属鋲
3A003	-4082. 417	82584. 380	金属鋲

境界点	境界標の種類
㋐	アルミプレート
㋑	境界金属鋲
㋒	コンクリート杭

引照点概略図　S＝1/250

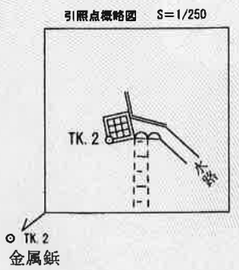

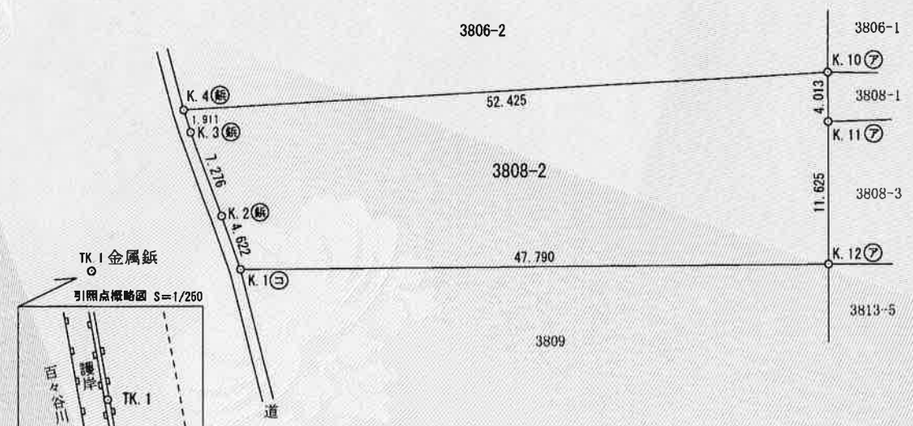

作成者	佐伯市野岡町２丁目１４番２３号 土地家屋調査士　川　野　光　（令和 6 年 1 月 12 日作成）	申請人	大分県知事　佐藤樹一郎	縮尺	1／500

請求番号：12-3