


平面図 S=1:1000

3・4・26号 駄ノ原細線(鶴崎工区)  
都市計画道路事業認可区間 延長L=1690m 幅員W=24m~50.6m

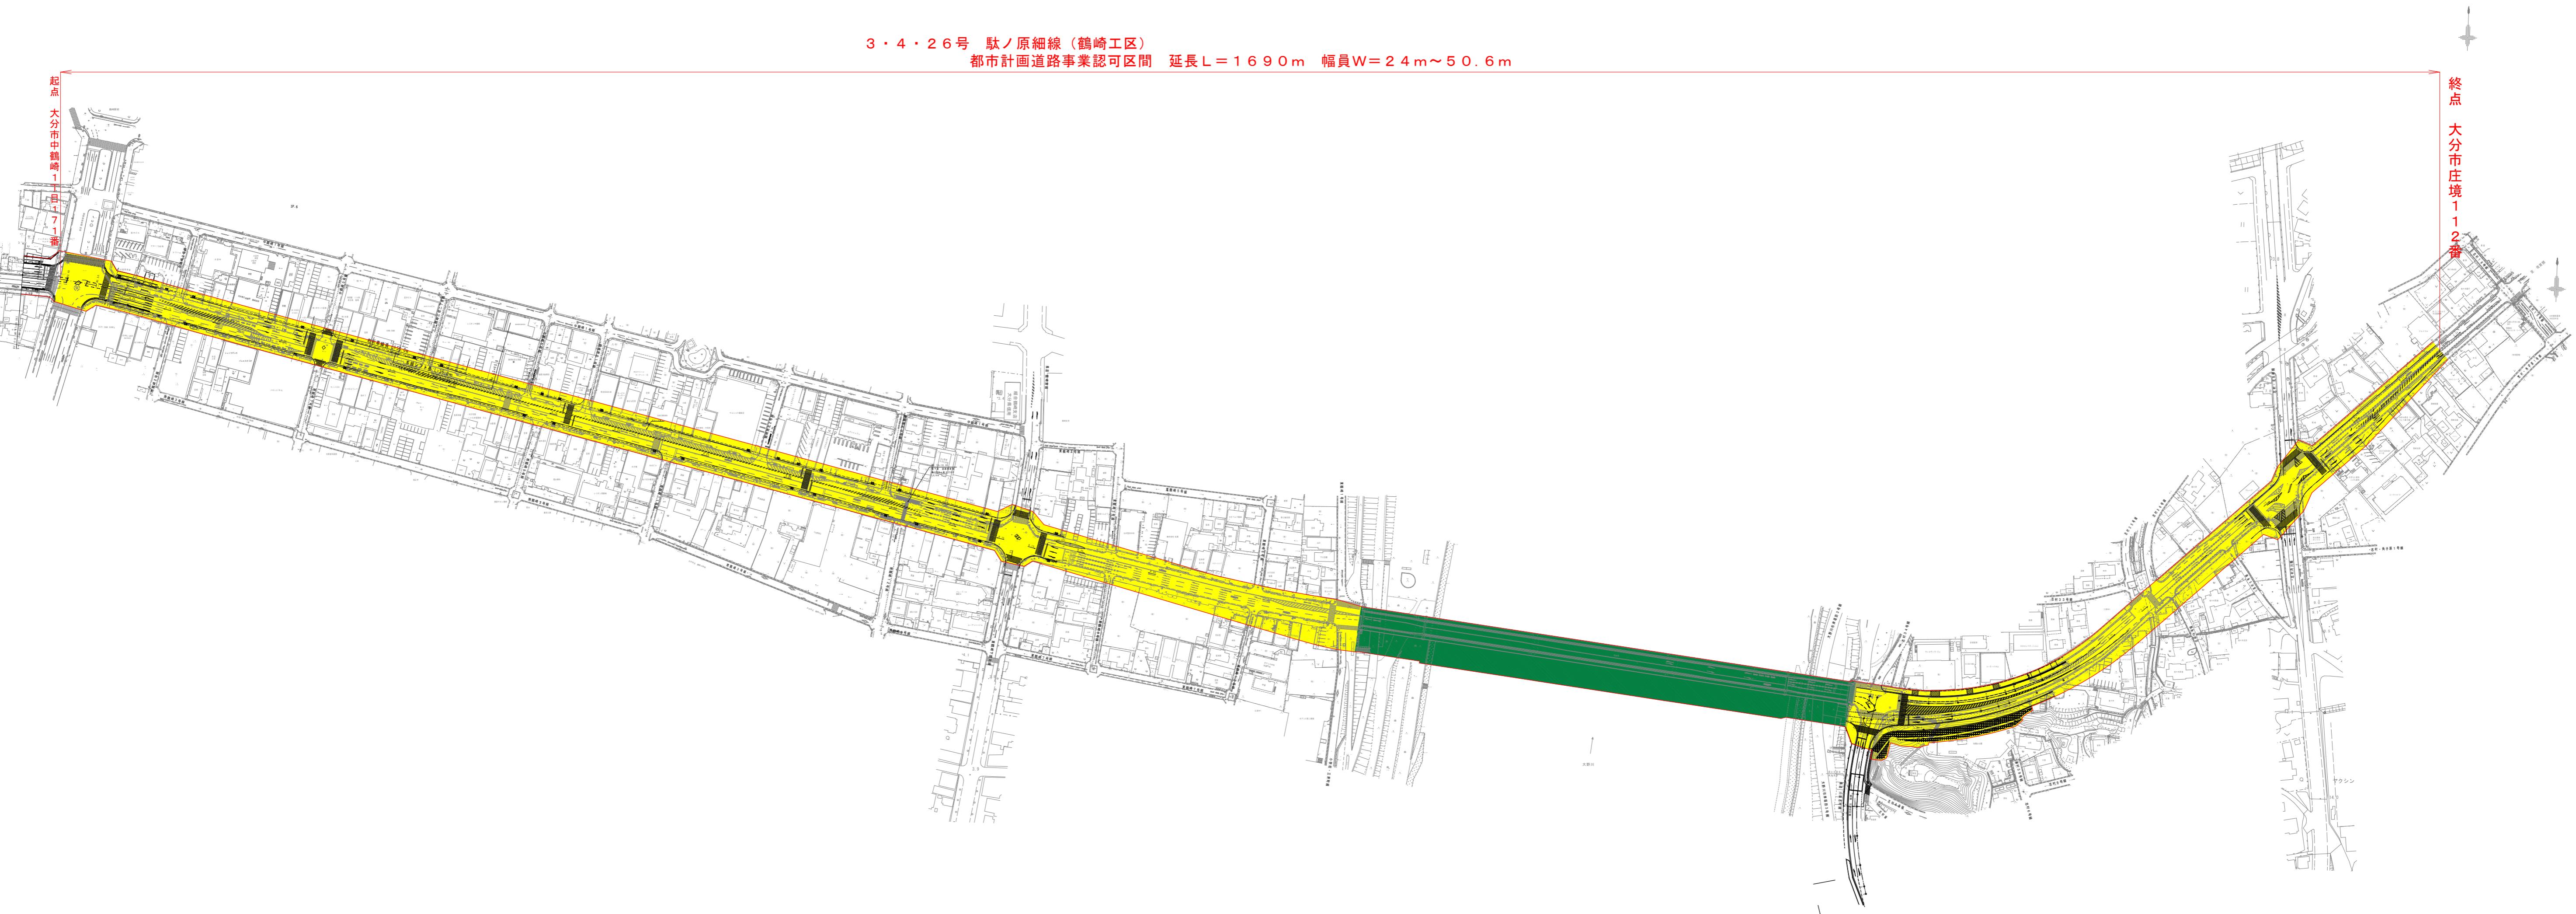

凡 例	
收 用	■
使 用	■
許認可申請範囲	

1 : 500  
0 10 20 50m 100m