


計画平面図	
芹川	
竹田市直入町大字長湯	
所長	製図
課長	写図
主管課	
大分県	


全 葉の内第 号

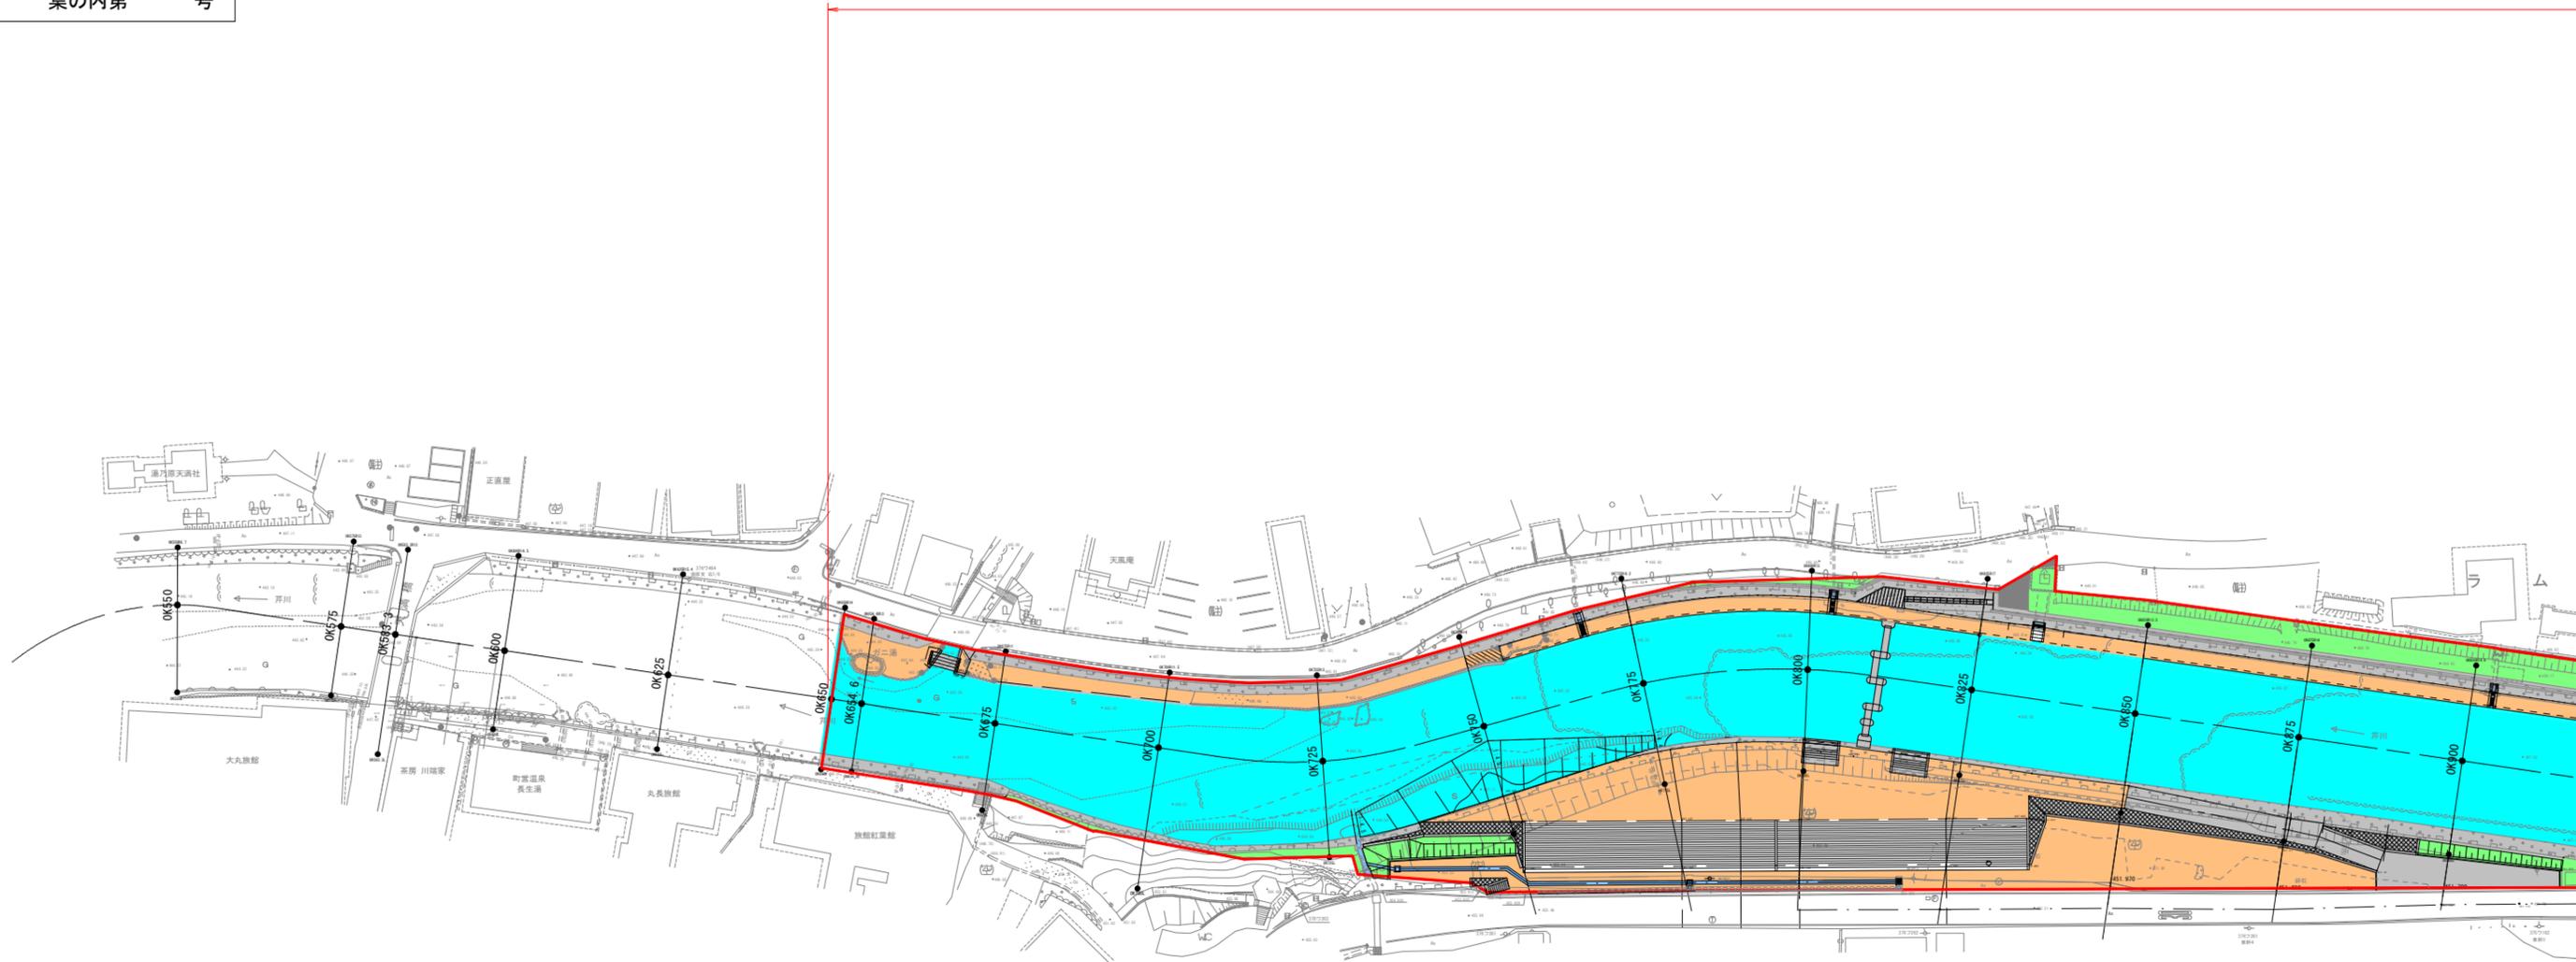

凡例
 河川区域 (管理区域)

竹田市直入町大字長湯

都市・地域等再生利用区域（芹川河川敷） 河川区域画

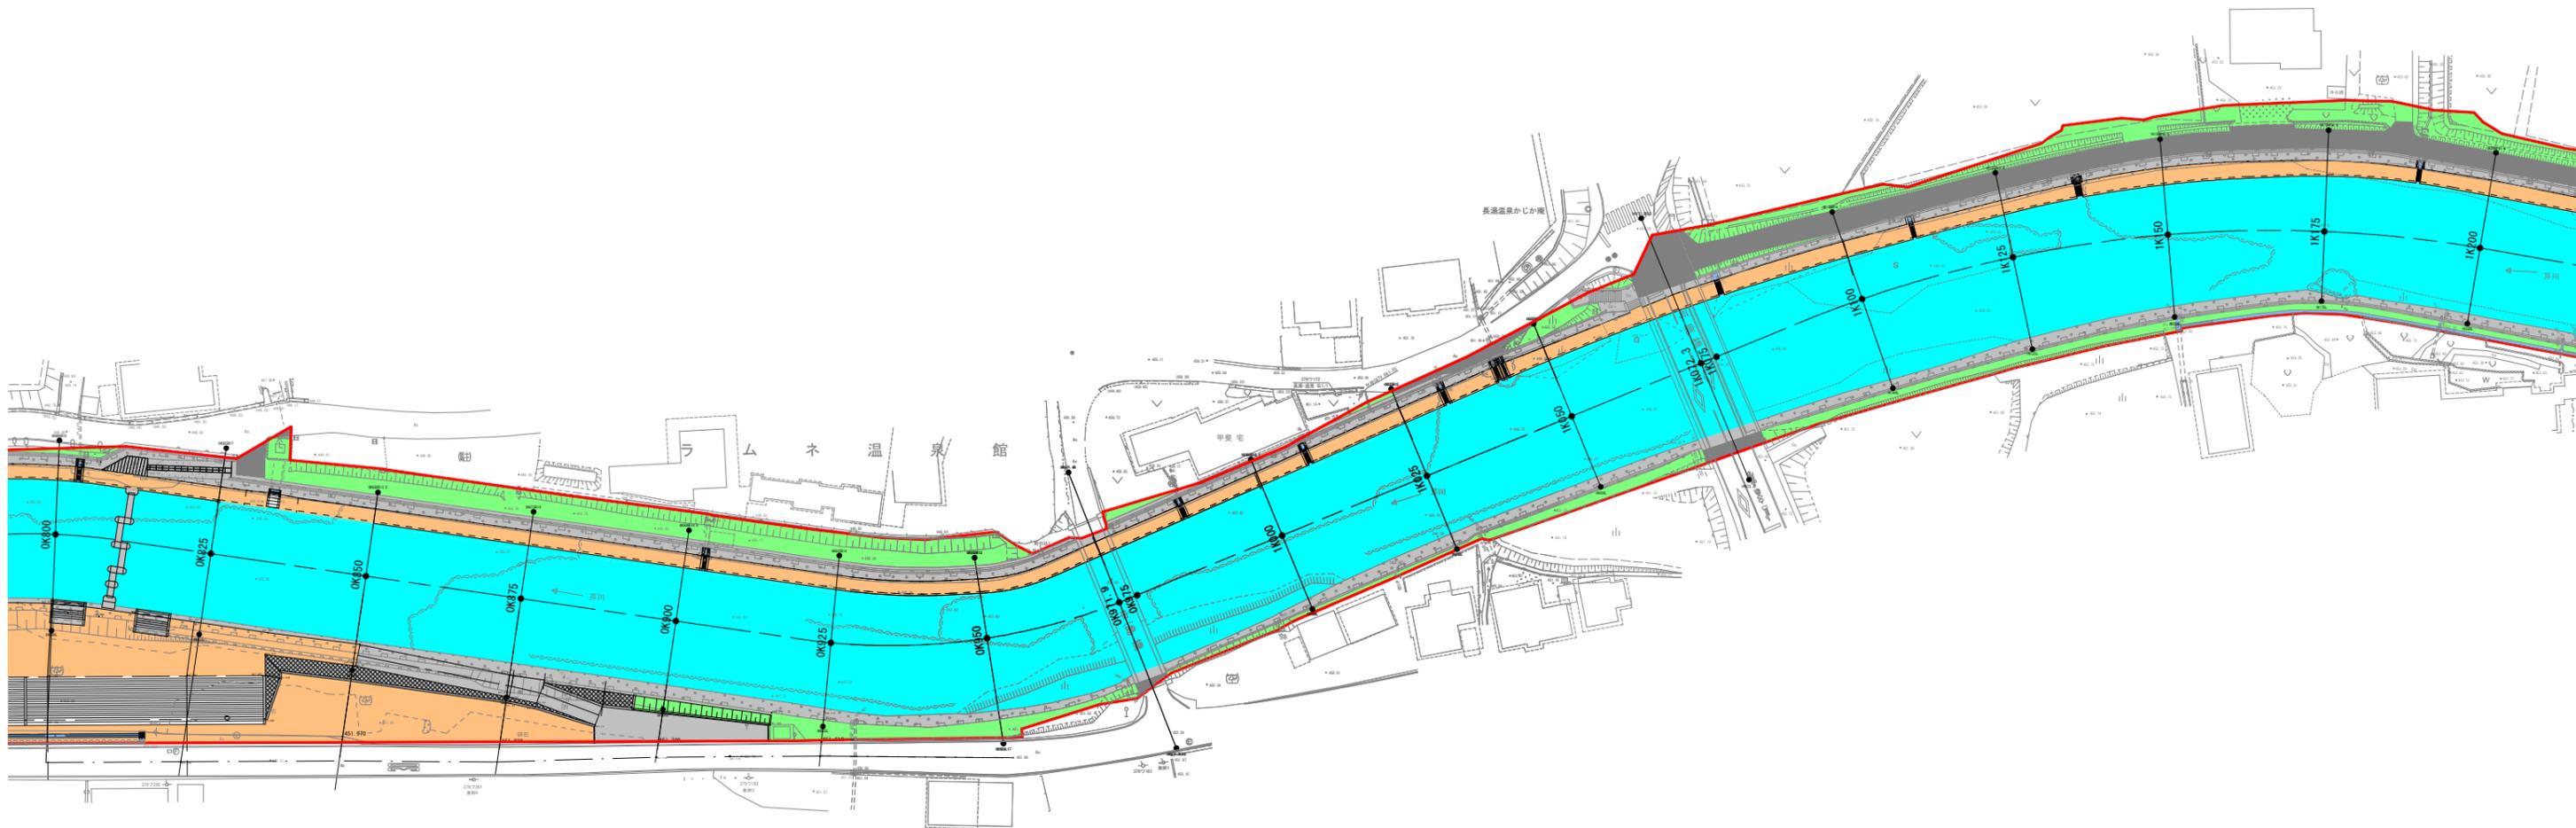

竹田市直入町大字長湯

都市・地域等再生利用区域（芹川河川敷） 河川区域面積（占用面積35,433㎡）

